

- §12-5. Nr. 1 - Bebyggelse og anlegg**
- BKB** Industri/lager
- §12-5. Nr. 2 - Samferdselsanlegg og teknisk infrastruktur**
- SKV** Kjøreveg
  - SVG** Annen veggrunn - grøntareal
  - SK** Kai [2041]
  - SPA** Parkering
- §12-5. Nr. 5 - Landbruks-, natur- og friluftsmål samt reindrift**
- LJO** Jordbruk

- §12-5. Nr. 6 - Bruk og vern av sjø og vassdrag med tilhørende strandsone**
- V** Bruk og vern av sjø og vassdrag med tilhørende strandsone
  - VFE** Ferdsel
  - VHS** Havneområde i sjø
- §12-6 - Hensynssoner**
- H140** Frisikt
  - H370** Høyspenningsanlegg (inkl høyspentkabler)
- §12-7 - Bestemmelseområder**
- #1** Krav om særskilt rekkefølge for gjennomføring av tiltak

- Linjesymbol**
- Planens begrensning
  - Formålgrense
  - - - Bestemmelsegrense
  - Regulert senterlinje
  - - - Frisiktlinje
  - Regulert kant kjørebane
  - - - Regulert parkeringsfelt
  - Avgrensning av fyllingsfot
- Punktsymbol**
- ↔ Avkjørsel


Forslagsstiller: MacGregor Norge AS - Triplex

Horisontalt geodetisk grunnlag og kartprojeksjon: EUREF89 UTM sone 32

Høydegrunnlag: NN2000

Ekvidistanse 1 m

Kartmålestokk 1:700 i A0

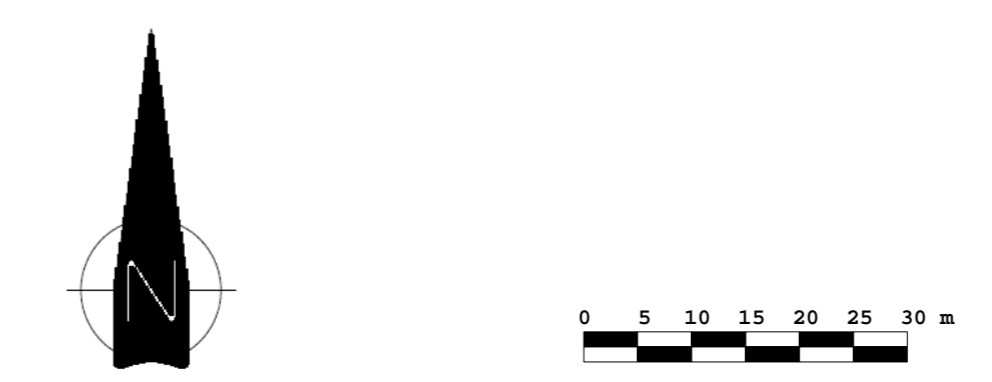

REGULERINGSPLAN HENDHOLMEN INDUSTRIOMRÅDE MED TILHØRENDE REGULERINGSBESTEMMELSER		
Plan ID: 20170002		
SAKSBEHANDLING IFLG. PLAN- OG BYGNINGSLOVEN	SAKS-NR.	DATO
Igangsetting av planprosess	FSK 59/2017	18.10.2017
Behandling i formannskapet	FSK 64/2018	05.11.2018
Offentlig ettersyn i perioden: 07.11. -21.12.2018		
Sluttbehandling i formannskapet	FSK 3/20	21.01.2020
Egengodkjenning i kommunestyre	KST 2/20	03.02.2020
UTARBEIDET AV: <b>Norconsult</b>		
REVIDERT: 08.02.2019	SAKS-NR. 2017/2599 19/00816	TEGN-NR. 1/1 SAKS-BEH. Maxim Galashevskiy