


SP-0125PE
Belastingslodd
med 75% av utfylling
Utseppdybde: 120m

Tegnforklaring

- Ledningsnett:**
- Spilvannsledning
 - Vannledning
- Objekter:**
- Brannkum_Vannledning
 - Kum_Vannledning
 - Kum_Spillvann
 - Slamavskiller, spillvann
- Tekst**
- B1 Kum Nr. - Brannvannskum
 - V1 Kum Nr. - Vannkum
 - S1 Kum Nr. - Sanitært Spillvann

PAKOBLING EKISTERENDE
VANNLEDNING Ø160
NØRDRE AVERØY VANNVERK

LEDNINGSTYPE:	MIN. DIMENSJON:
Vannledninger (frem til brannkum)	Ø160mm
Sanitære Spilvannsledninger	Ø160mm

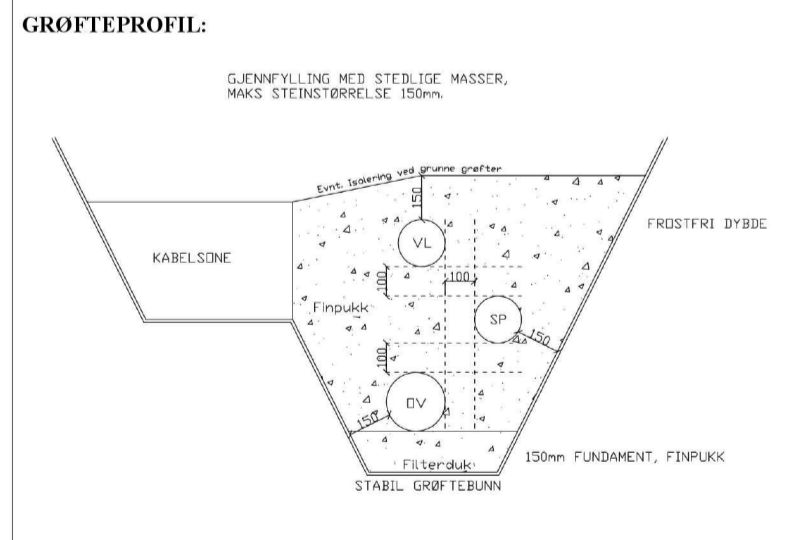

Kartmålestokk: 1:2000 Papirstørrelse: A1 Papirkvalitet:

AVLØPSPLAN FOR INNSEILINGEN BOLIGFELT Gnr. 52 - Bnr. 127 1554 AVERØY KOMMUNE MED TILHØRENDE PLANBESKRIVELSE OG REGULERINGSBESTEMMELSER

Planforslag	Saksnr.	Dato	Sign.
Revisjon		02.04.14	M.I
Revisjon etter offentlig høring		05.01.16	M.I

Høring planforslag fra til

Kommunestyrets vedtak:

