
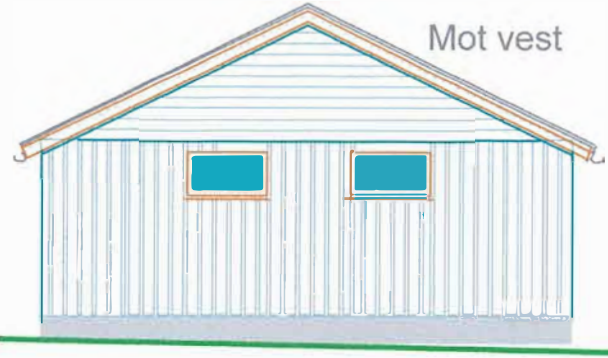


2. Planstatus, arealbruk og vannressurs


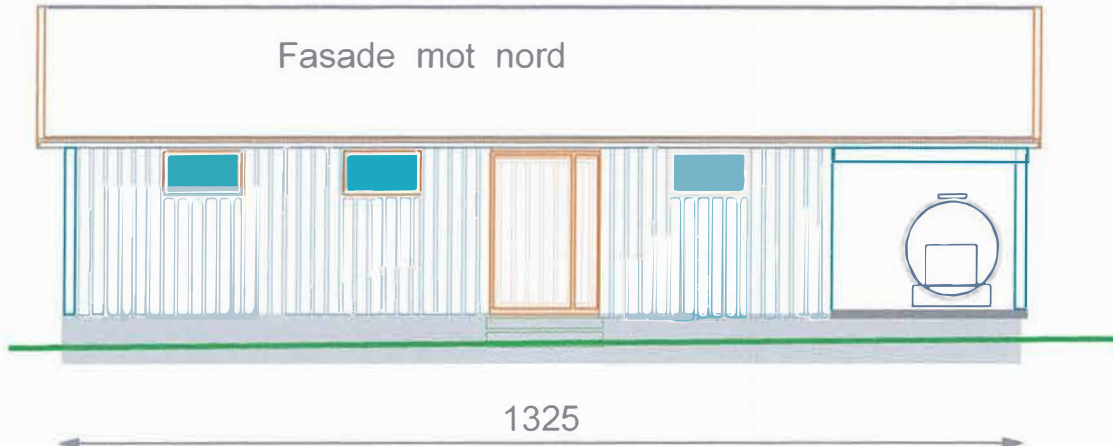


Skjerneset fisk as. Nytt renseanlegg Morik.
Mål : 1 : 50


156,25


237,5



250

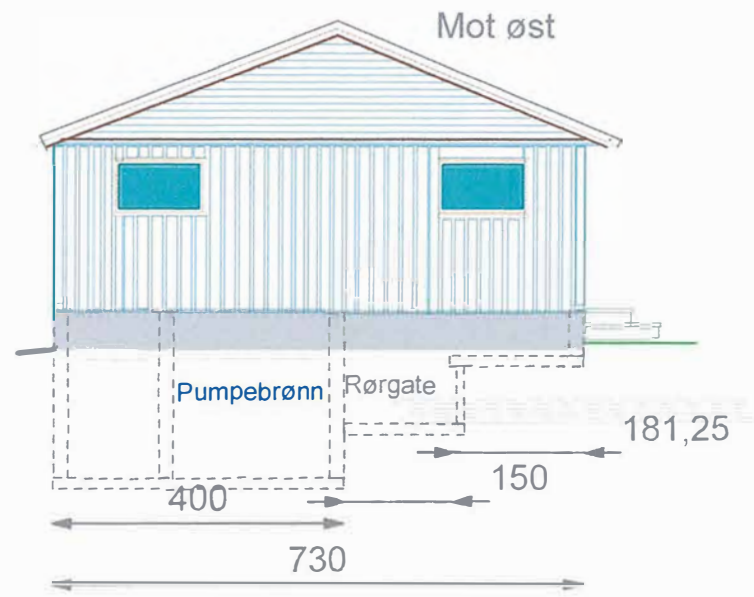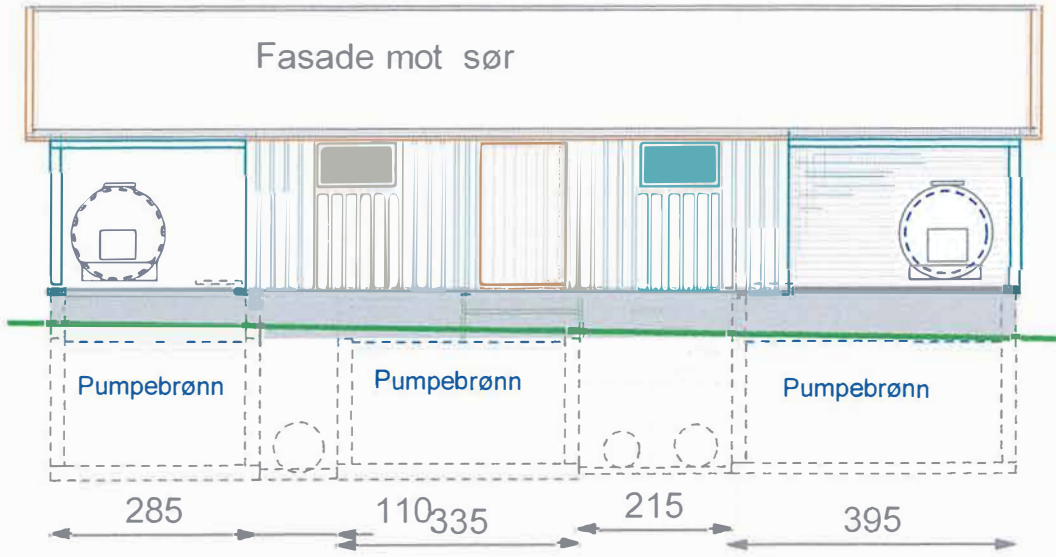

Kjerneset Fisk as. Plan for nytt bygg for renseanlegg på Mork. Mål : 1 : 50


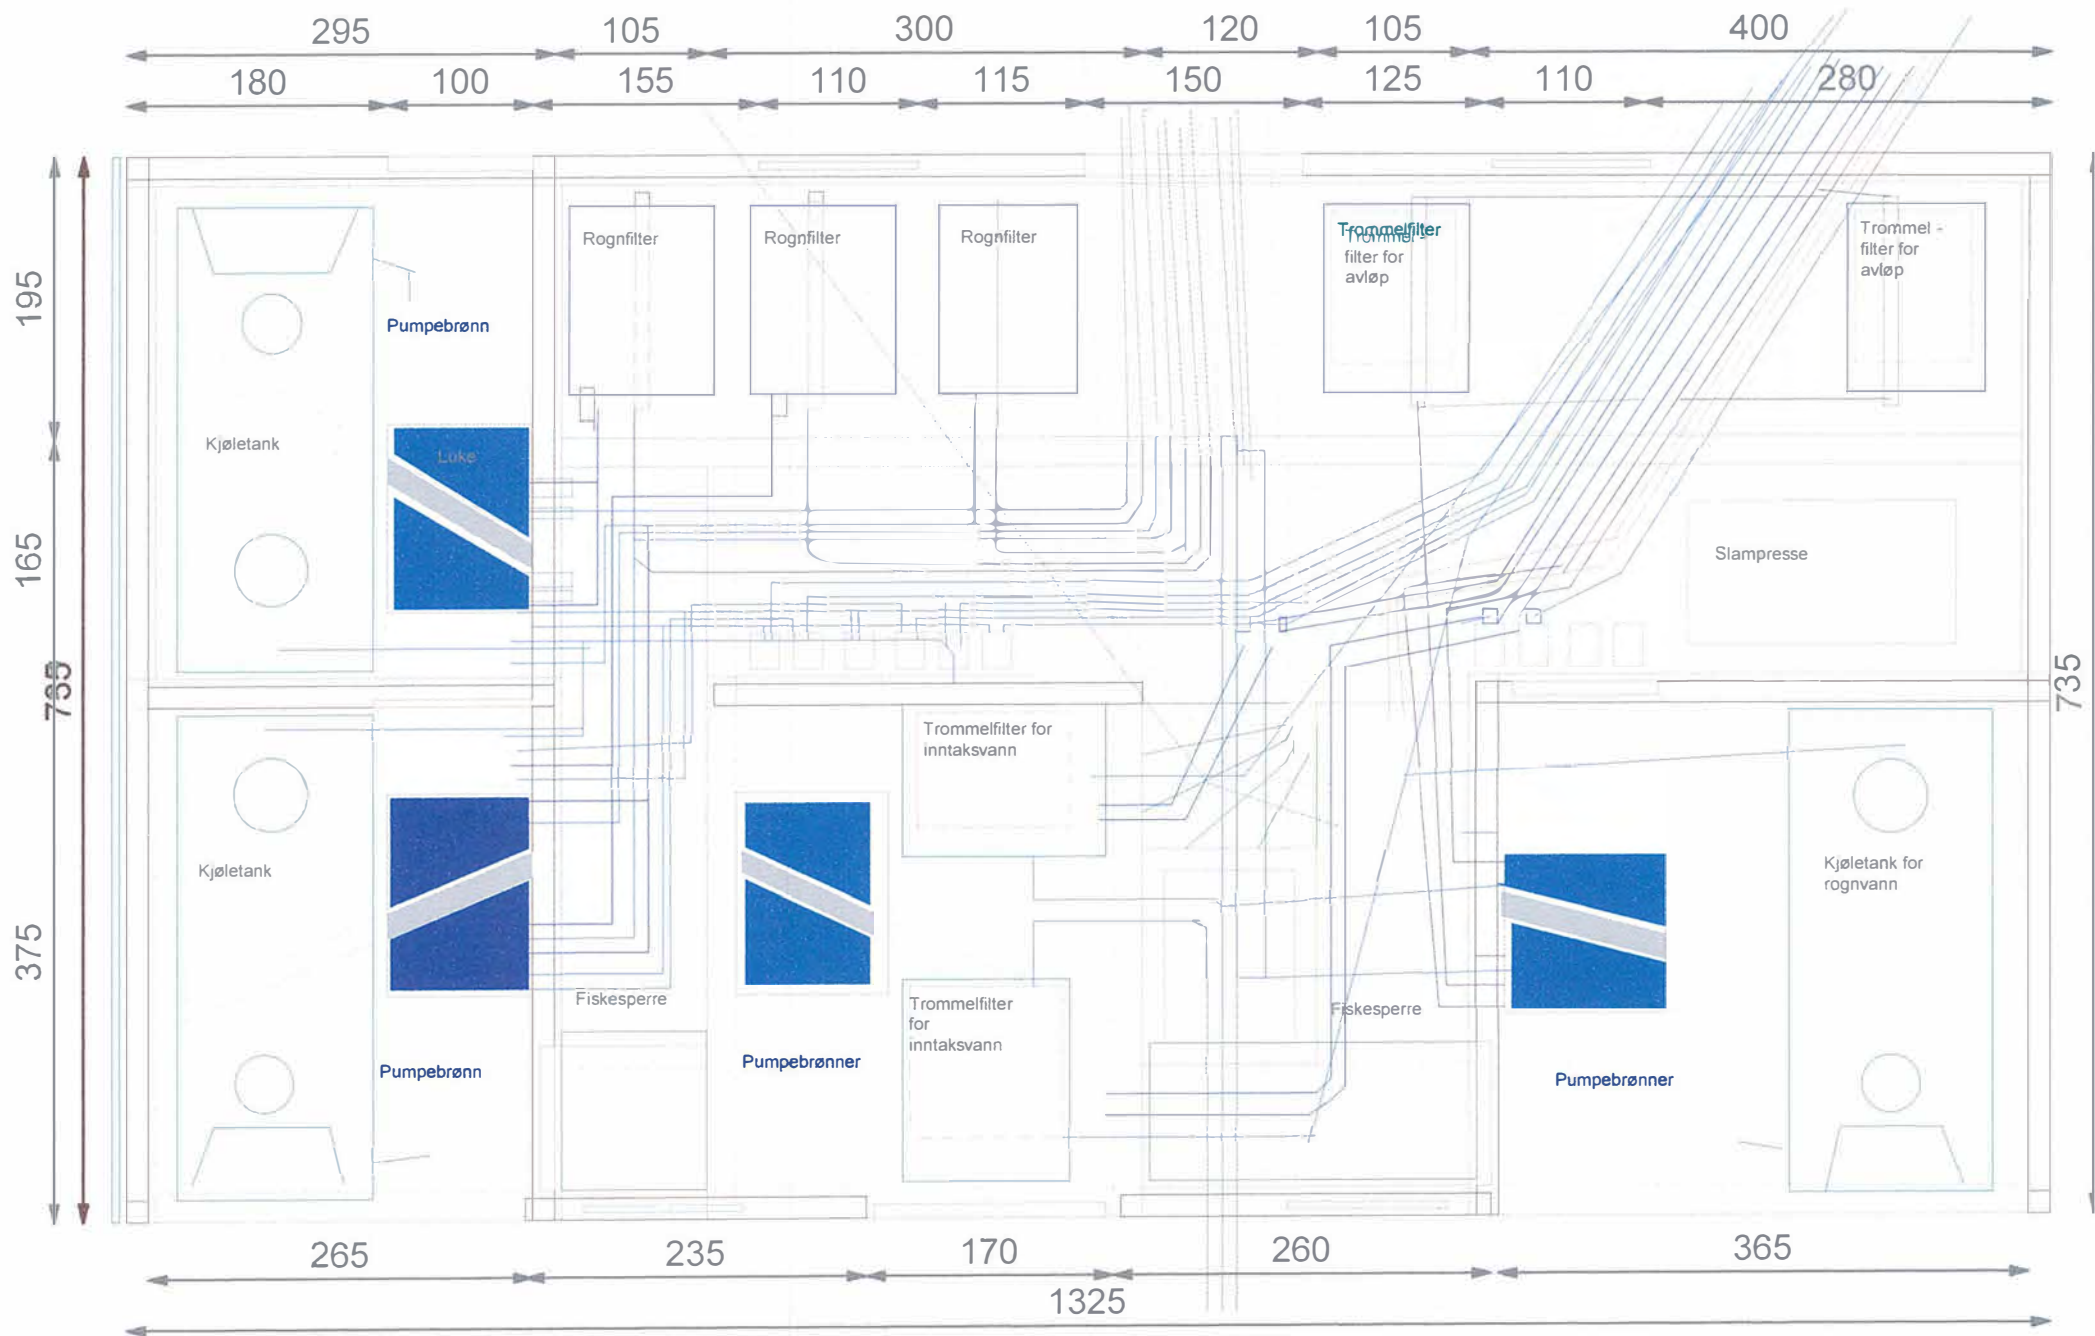



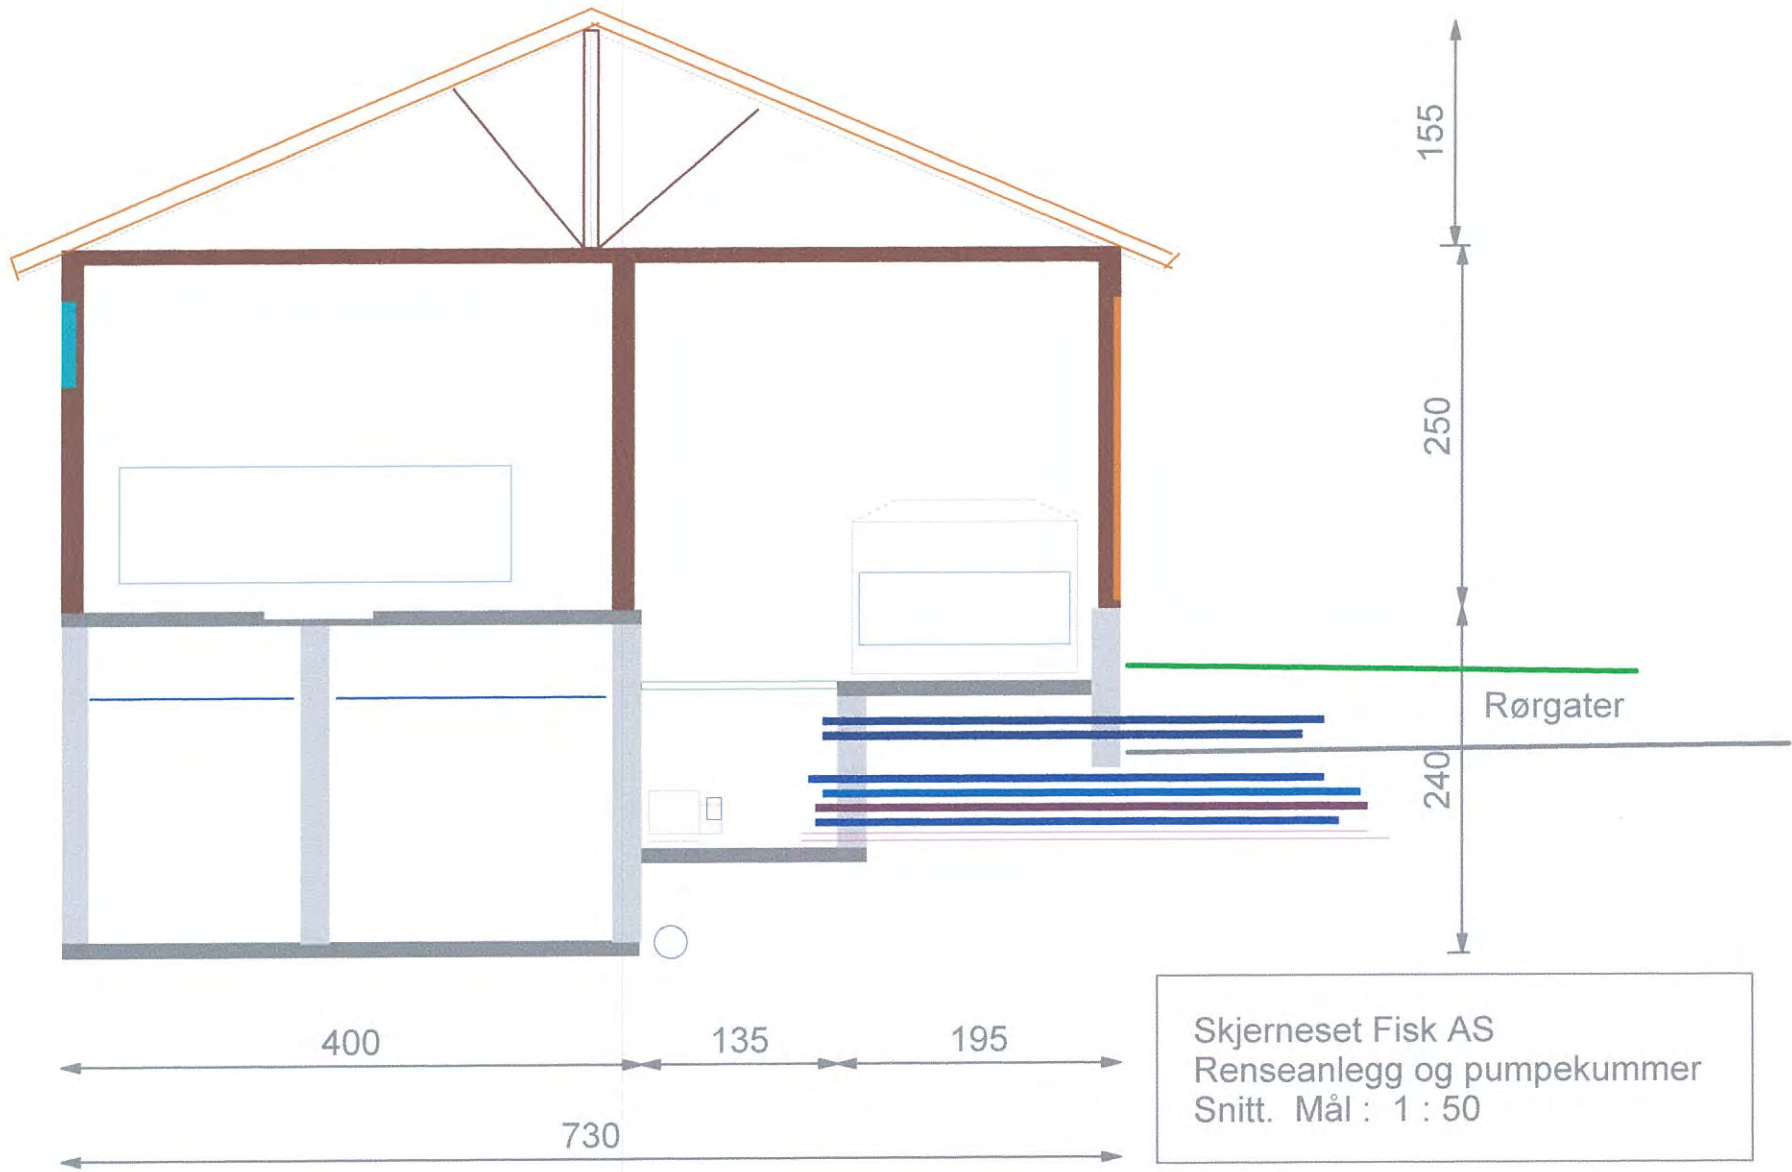


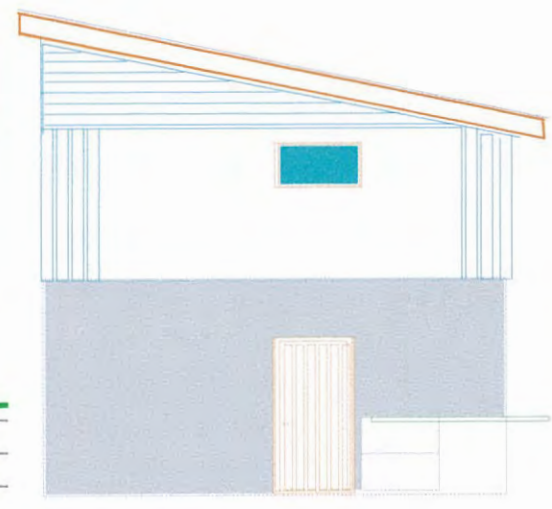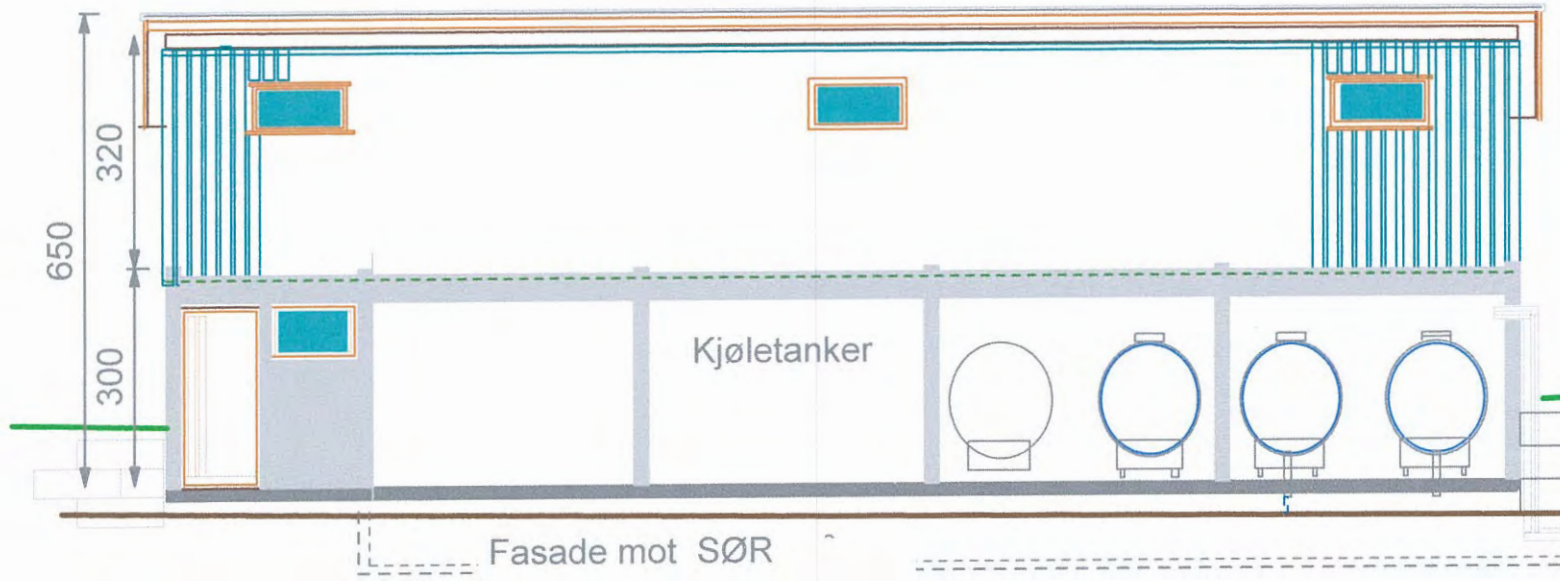

662,5



Skjerneset Fisk AS.
 Nybygg for nivå-tanker og luftere
 Mål : 1 : 100

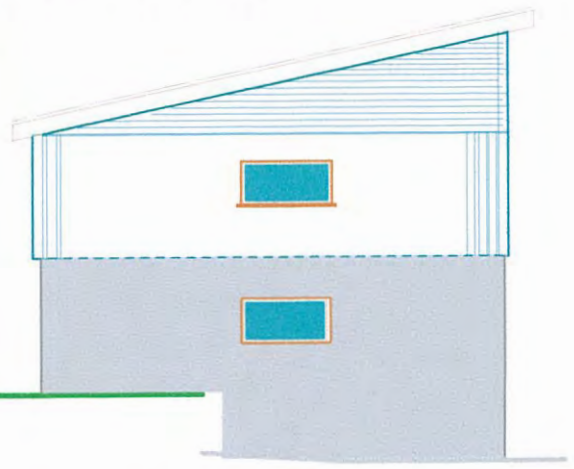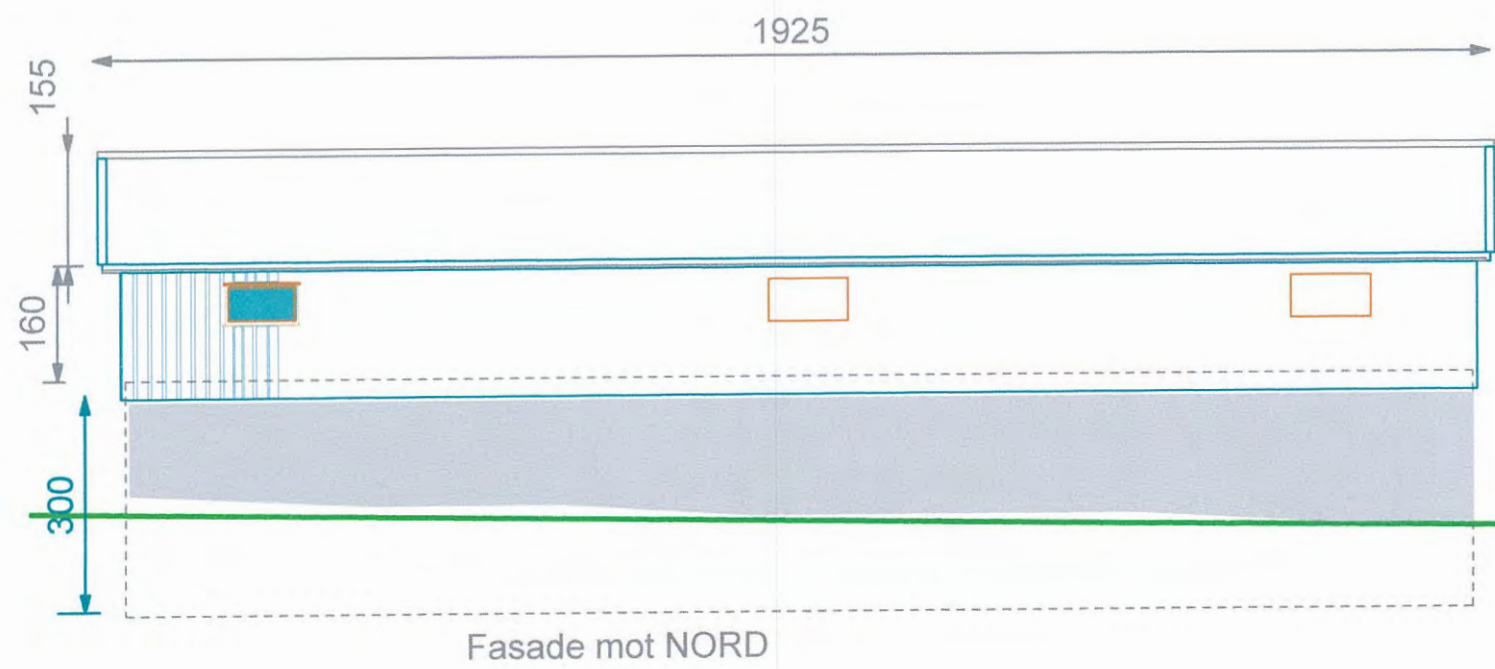

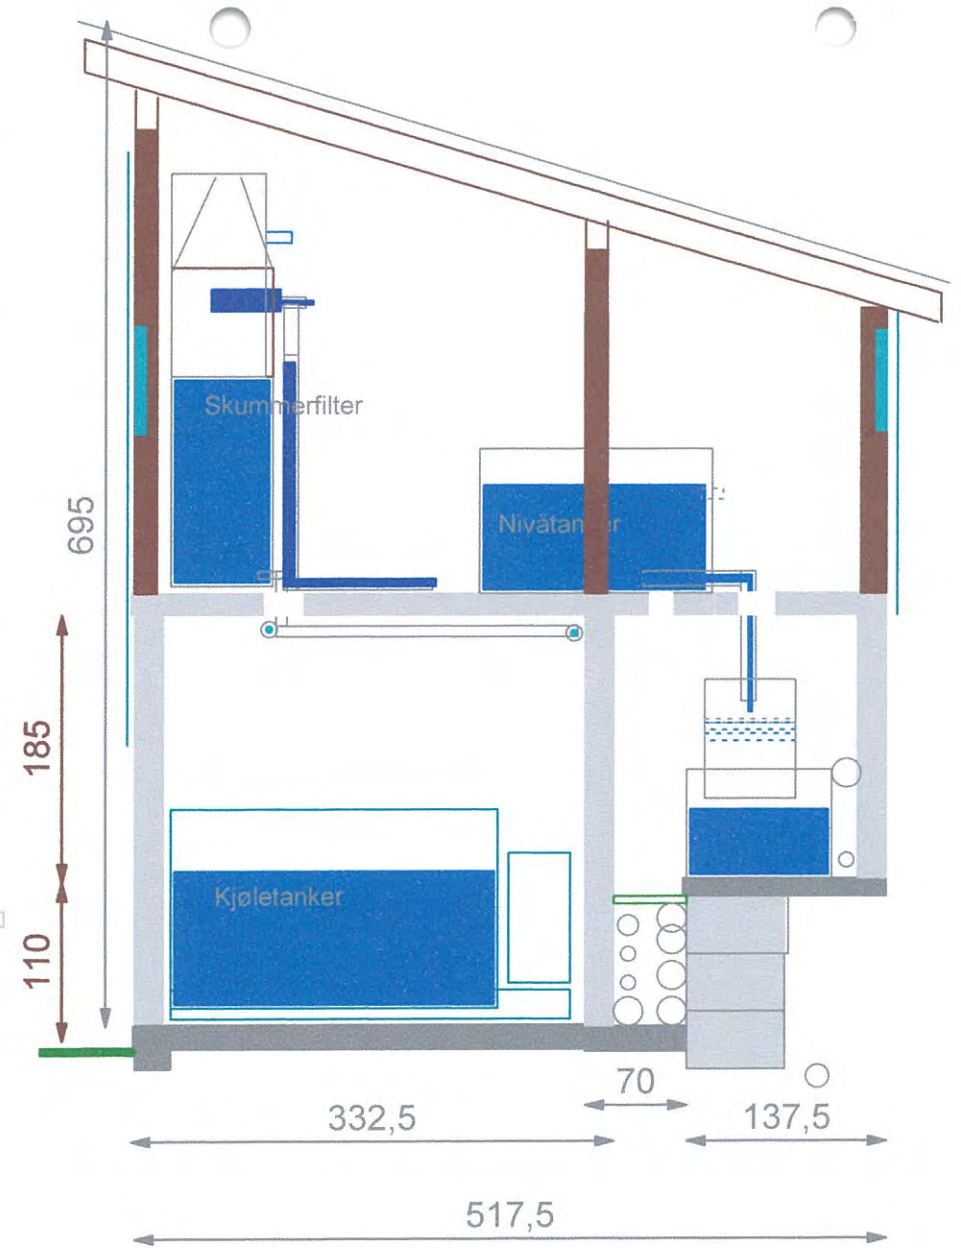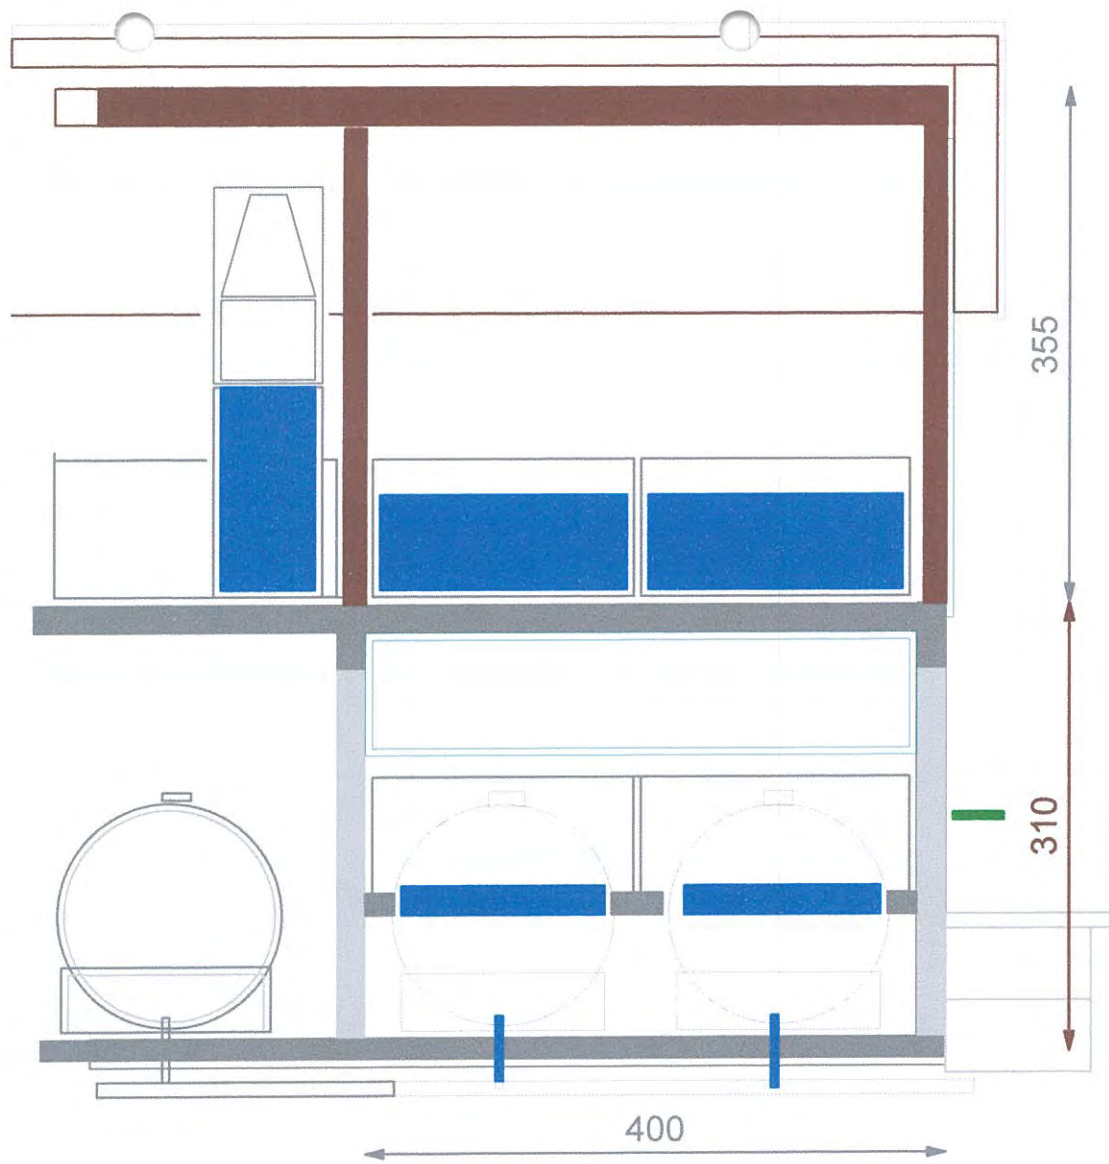

Skjerneset Fisk AS

Nybygg for kjøletanker og nivåtanker for vannbehandling.
Mål : 1 : 50

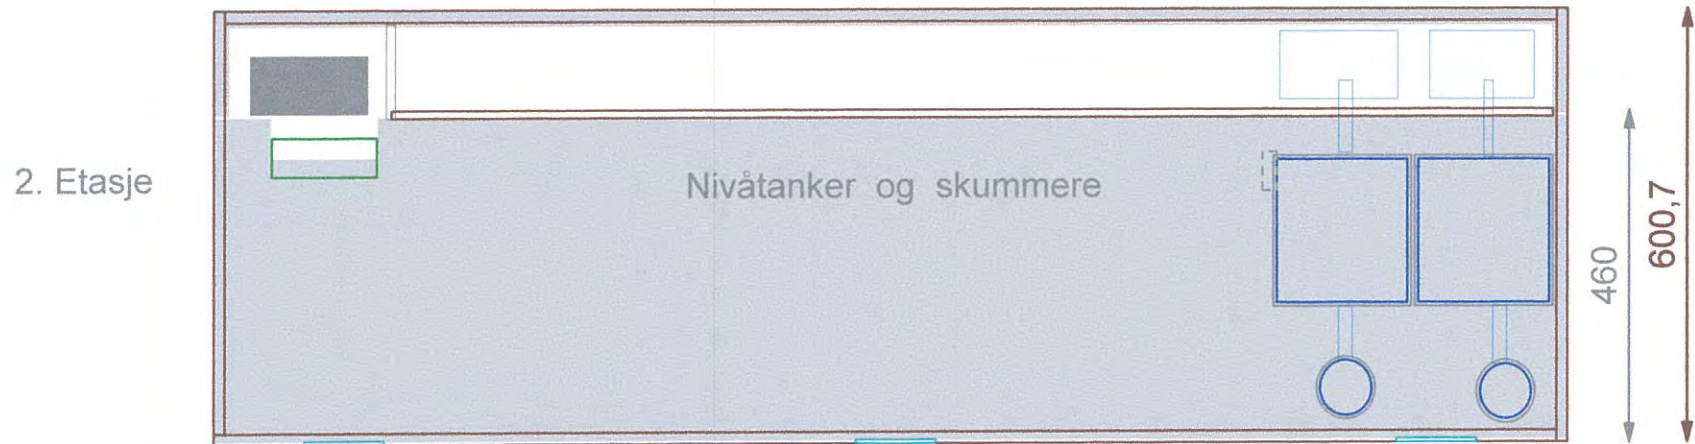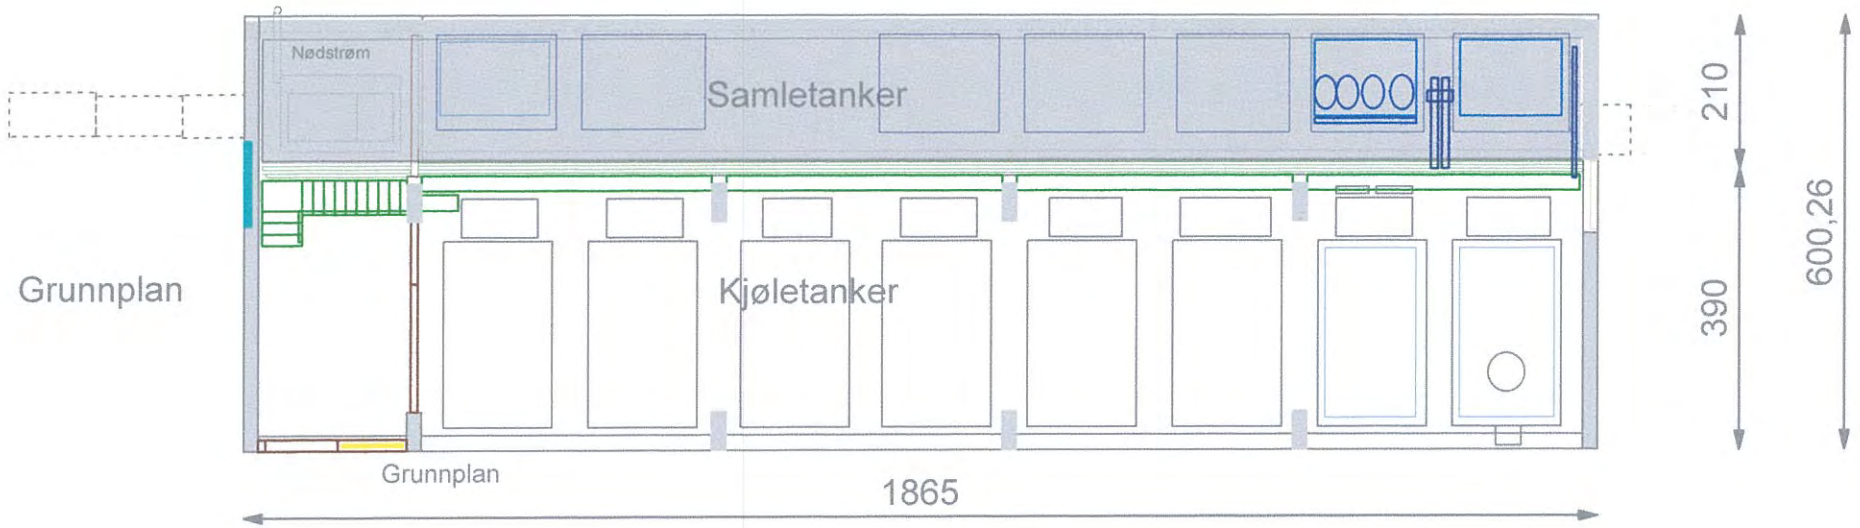


Skjerneset Fisk AS

Nybygg for
vannbehandling

Mål : 1 : 100

Skjerneset Fisk AS :
Plasering av to nye bygg for vannbehandling på Mork.
Mål : 1 : 200

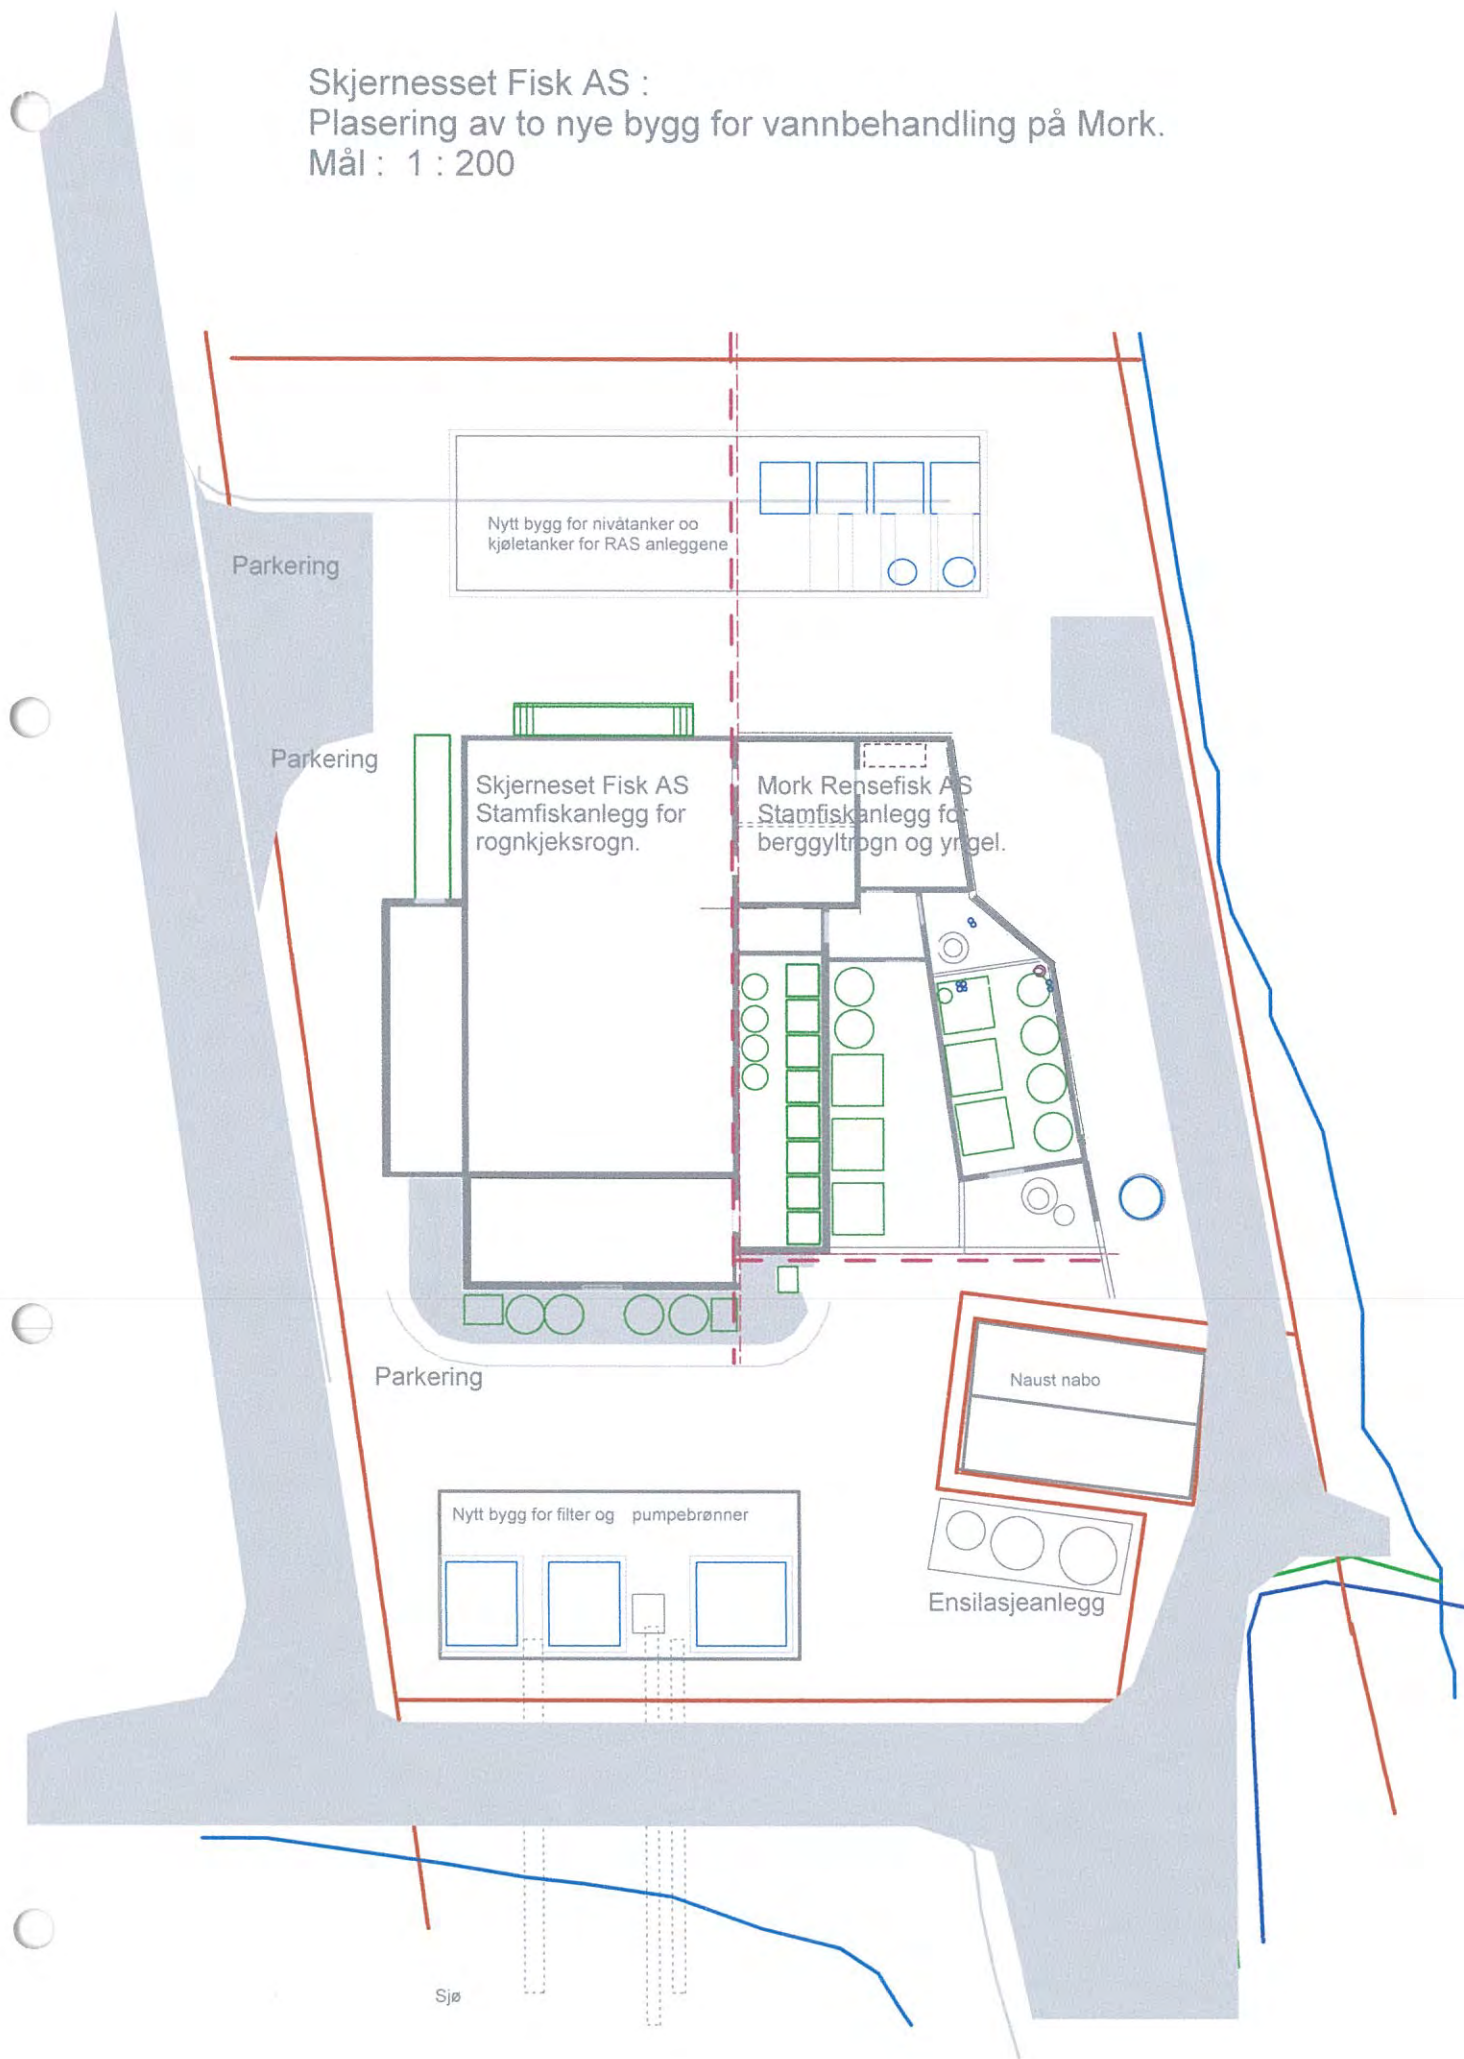

Skjernet Fisk AS

Rognkjeks i denne delen av anlegget

Berggyllt i denne delen

Mål : 1 : 100

Parkering

Nabo

Vei

Nabo



Mork Rensefisk AS. Stamfiskavdeling og yngelavdeling for berggyllt.

Skjerneset Fisk as.


Avdeling på Mork. 1. eta. med kontorer og oppholdsrom.


Rømningsplan og sikkerhetsutstyr.

Rømningsveier : 

Brannslukkere : 

Førstehjelpsutstyr :  

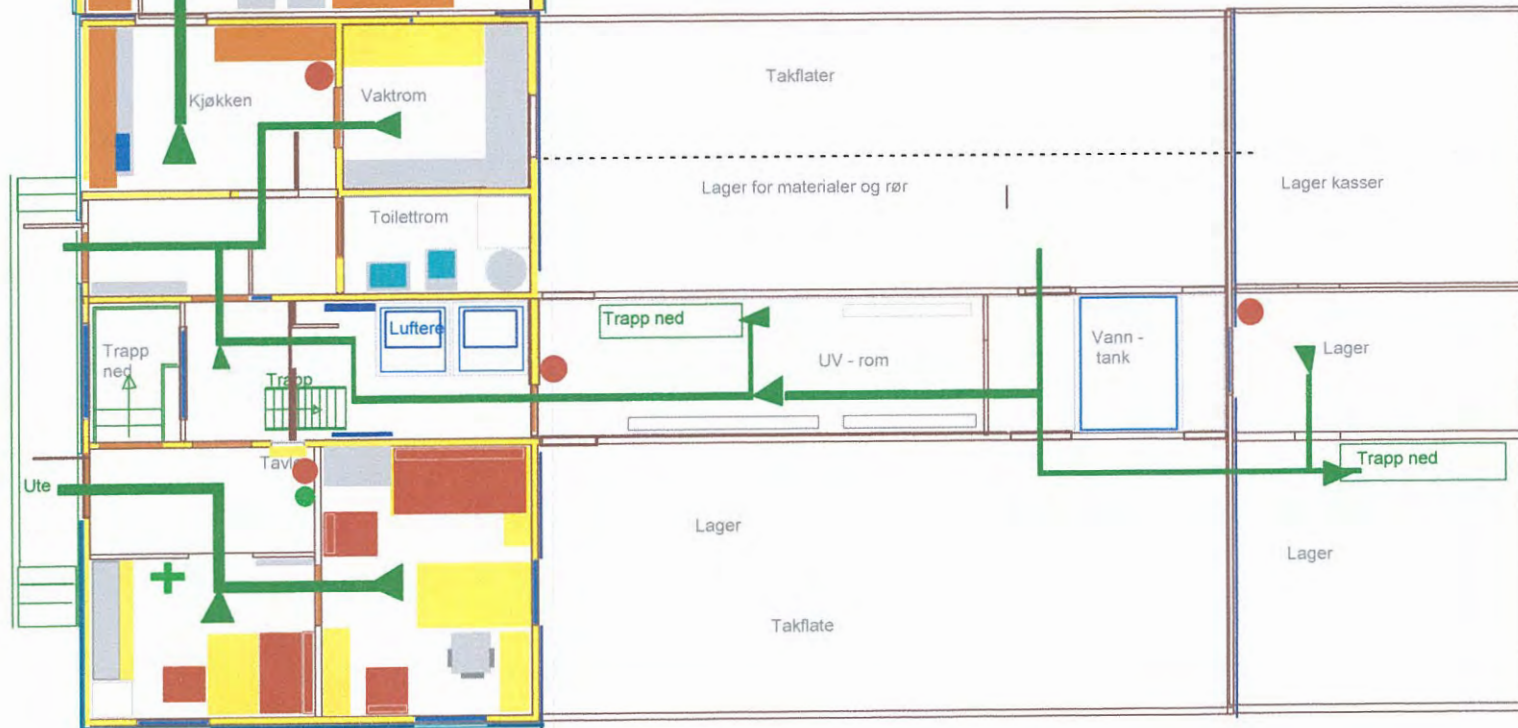

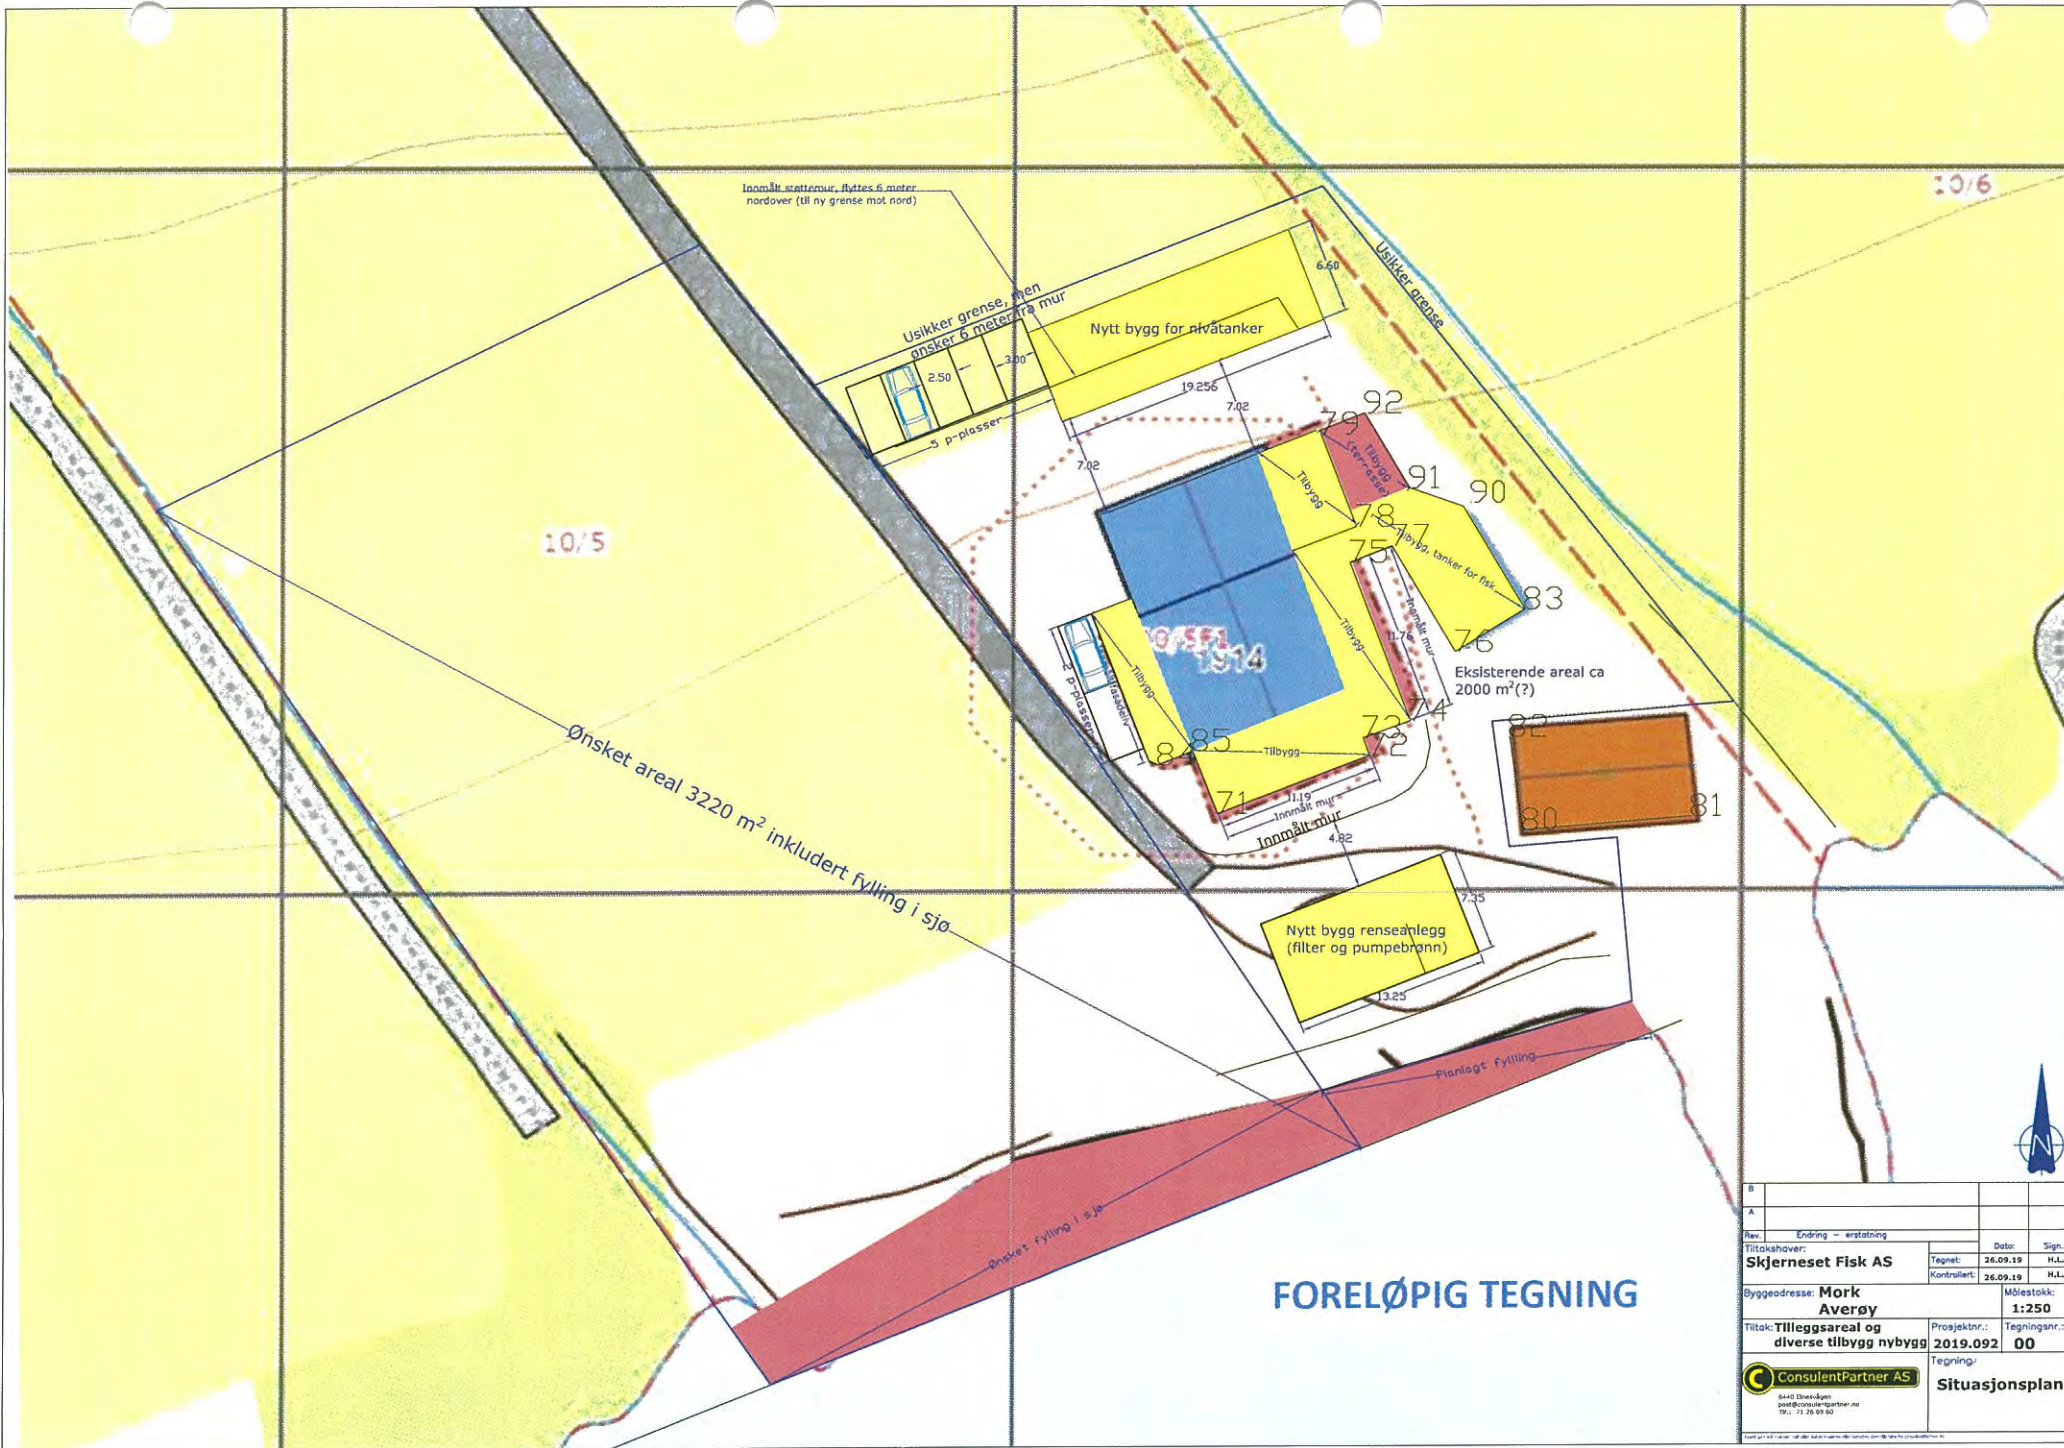

FORELØPIG TEGNING

B			
A			
Rev: Endring - erstatning			
Tiltakshaver:		Dato:	Sign.:
Skjerneset Fisk AS		26.09.19	H.L.
Byggeadresse: Mork		Kontrollert:	H.L.
Averøy		Målestokk:	1:250
Tiltak: Tilleggsareal og diverse tilbygg nybygg		Prosjektnr.:	Tegningsnr.:
		2019.092	00
Tegning:		Situasjonsplan	
 KonsulentPartner AS 6410 Ørnhusen post@konsulentpartner.no Tlf.: 71 29 09 60			