


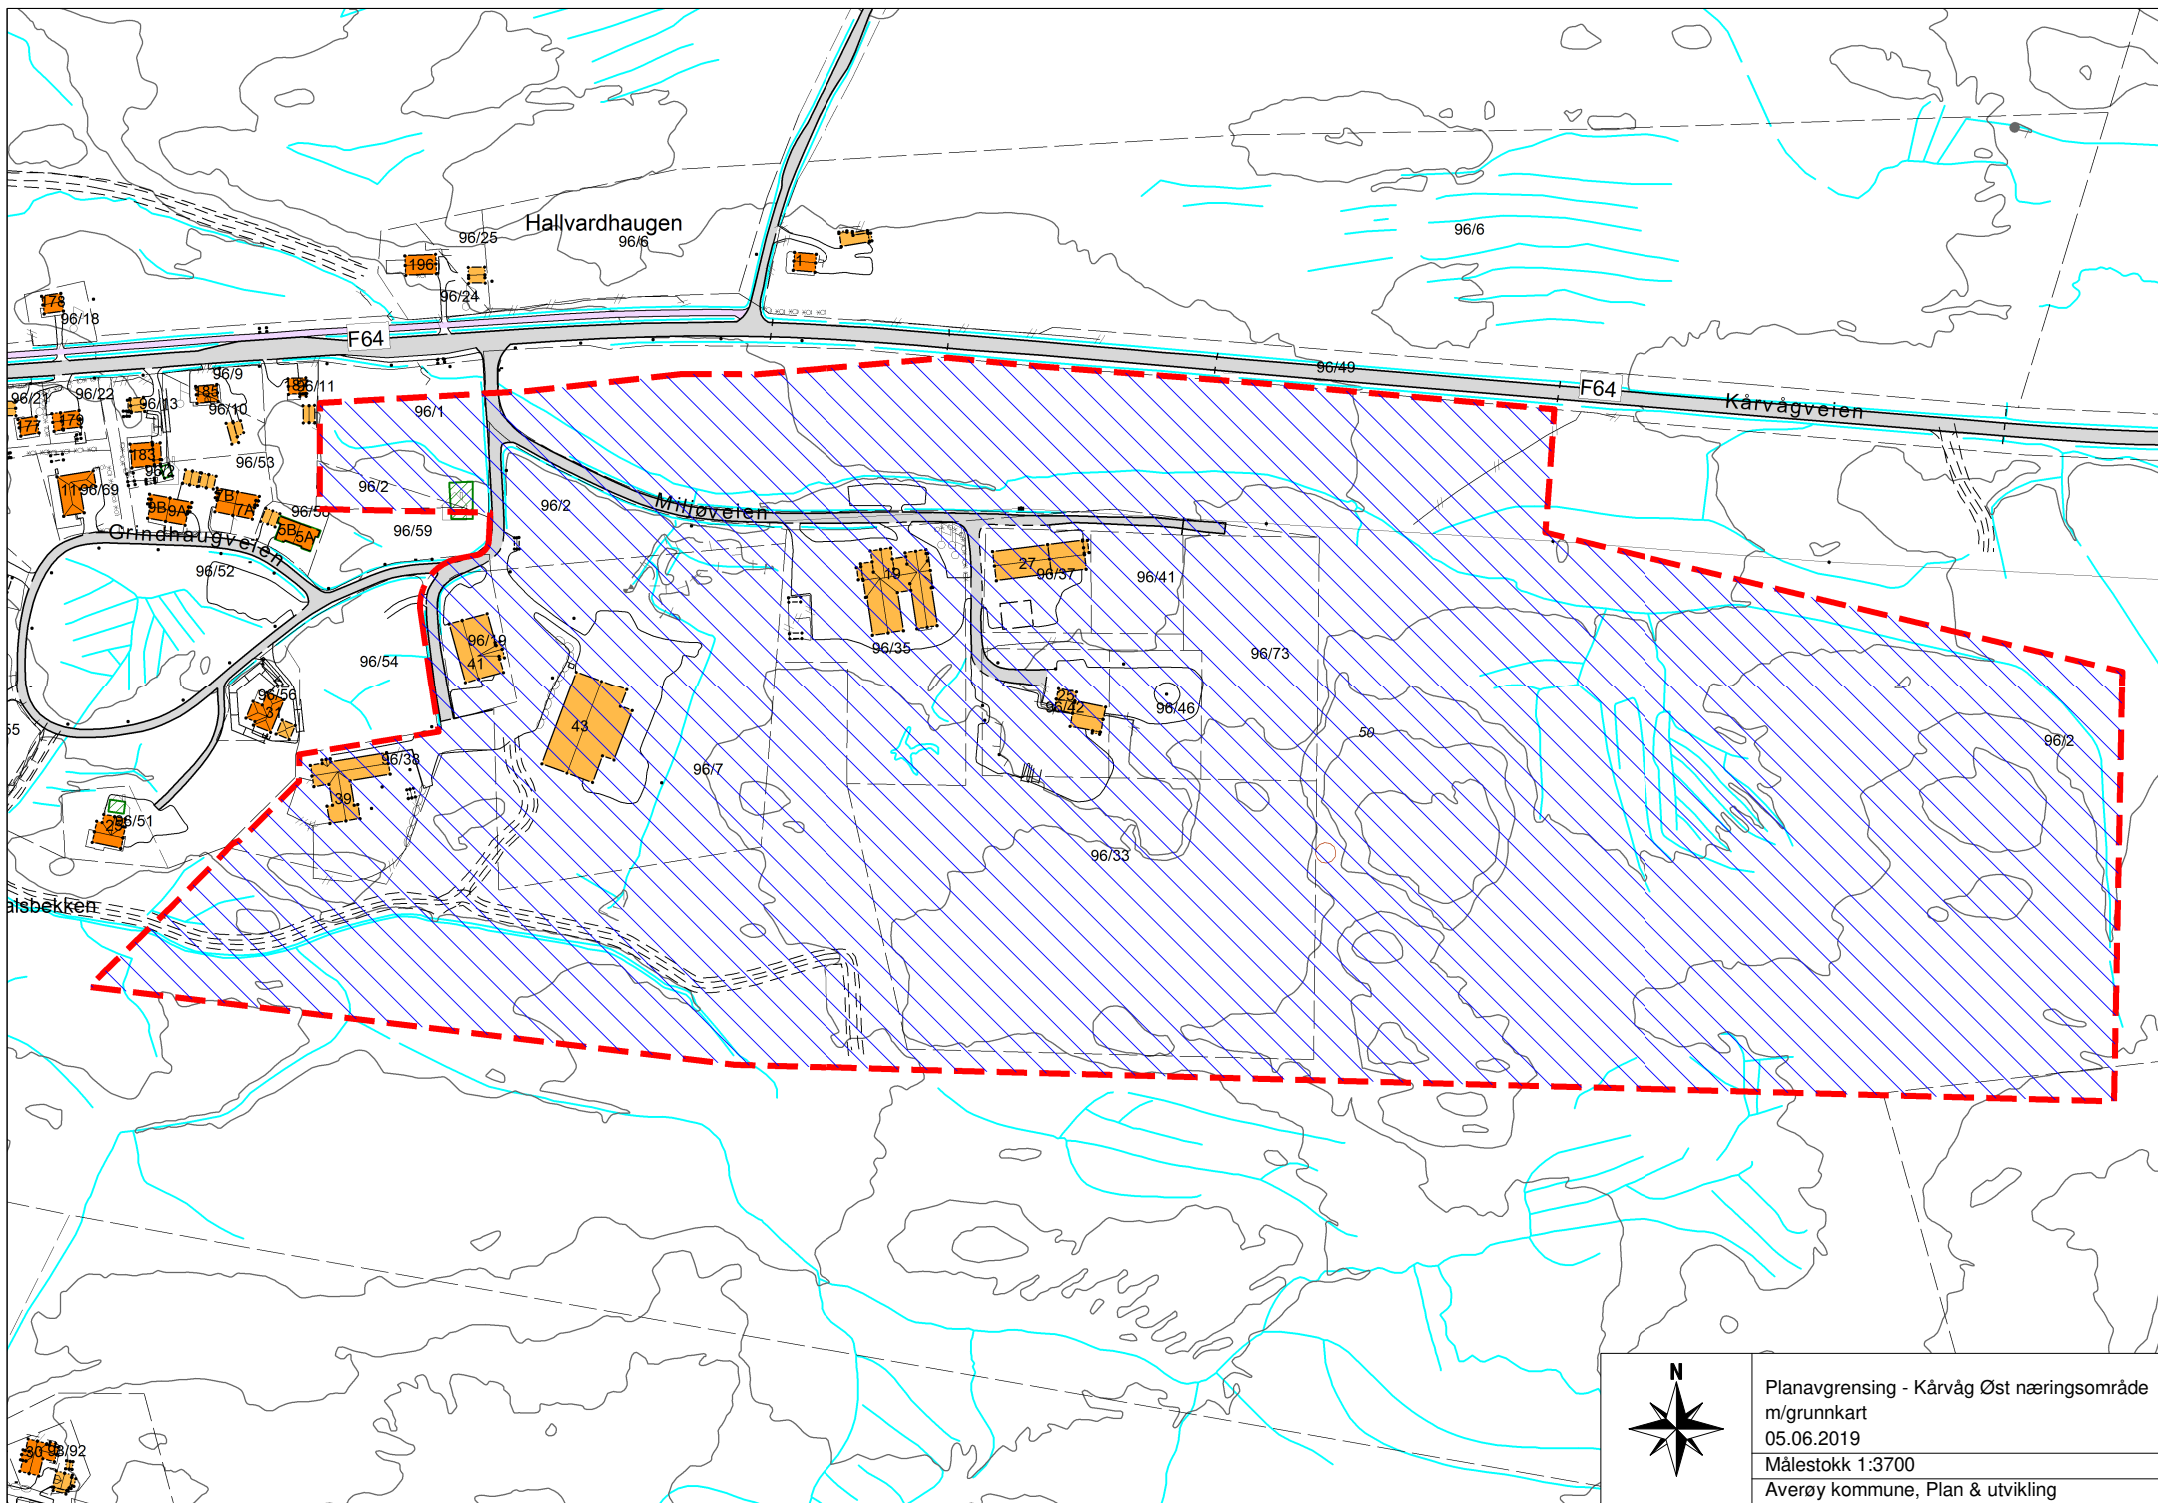

Planavgrænsing - Kårvåg Øst næringsområde
m/grunnkart
05.06.2019
Målestokk 1:3700
Averøy kommune, Plan & utvikling