


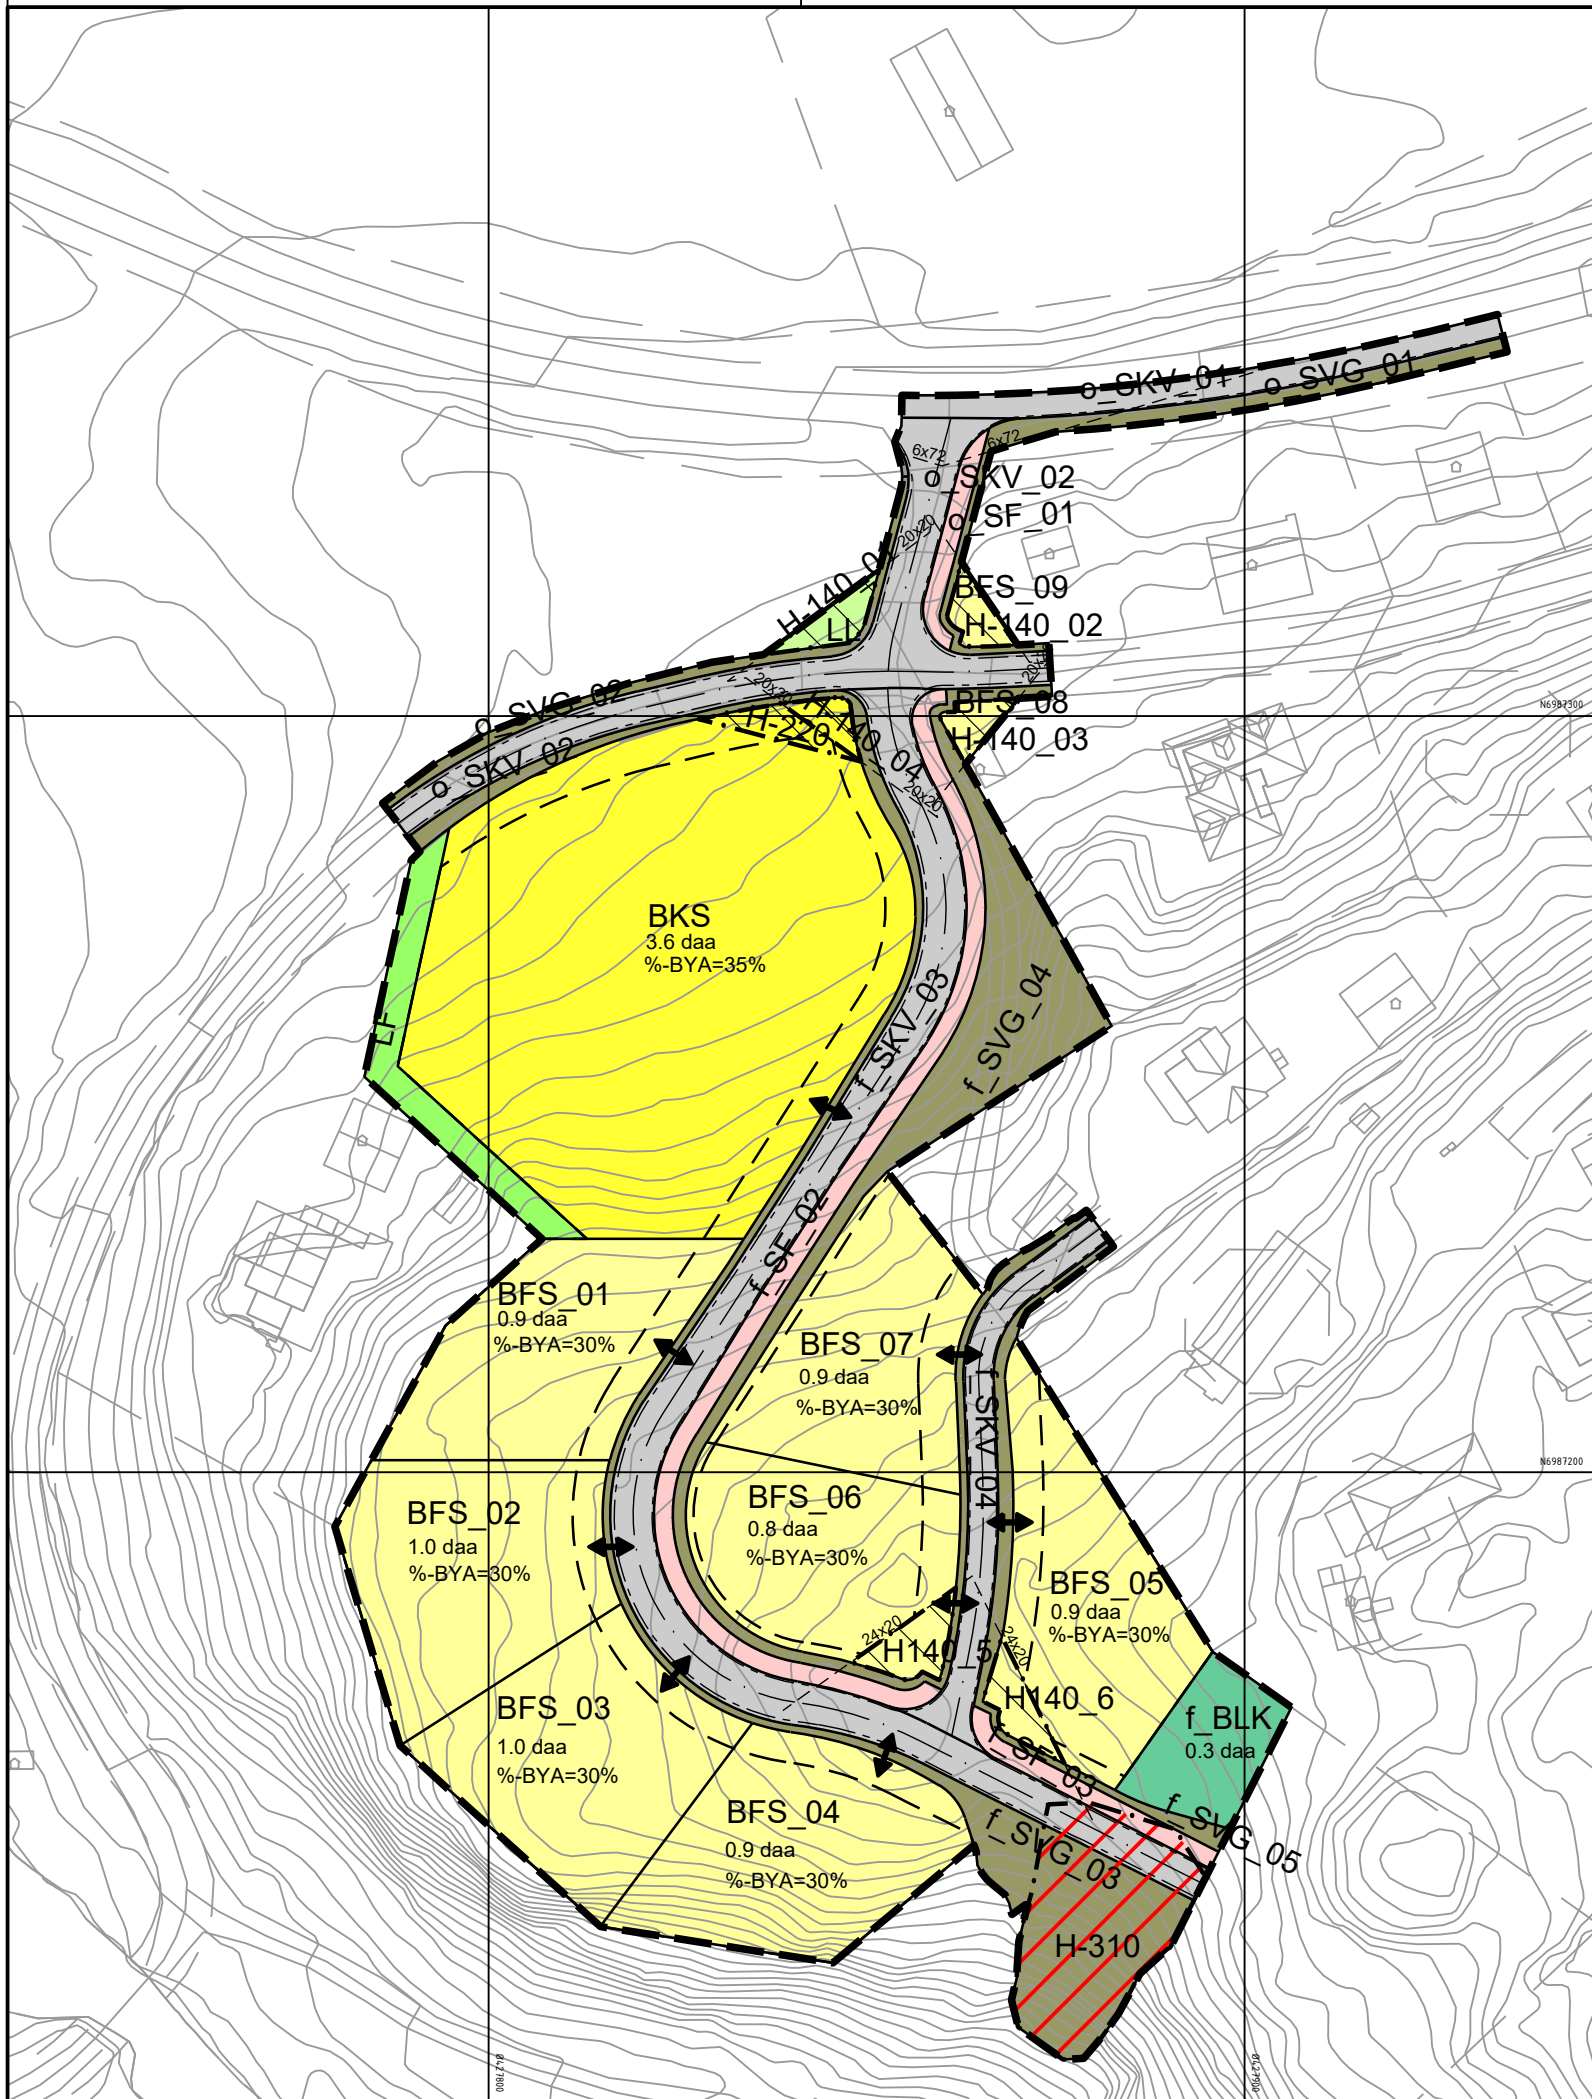

Tegnforklaring

Reguleringsplan PBL 2008

§12-5. Nr. 1 - Bebyggelse og anlegg

BFS

Boligbebyggelse-frittliggende småhusbebyggelse

BKS

Boligbebyggelse-konsentrert småhusbebyggelse

BLK

Lekeplass

§12-5. Nr. 2 - Samferdselsanlegg og teknisk infrastruktur

SKV

Kjørveg

SF

Fortau

SVT

Annen veggrunn - tekniske anlegg

SVG

Annen veggrunn - grøntareal

§12-5. Nr. 5 - Landbruks-, natur- og friluftsmål samt reindrift

LL

Landbruksformål

LF

Friluftsmål

§12-6 - Hensynssoner

Frisikt

Gul sone iht. T-1442

Ras- og skredfare

Linjesymbol

Plangrense

Formålgrense

Byggegrense

Regulert senterlinje

Frisiktlinje

Regulert kant kjørebane

Grense for sikringszone

Grense for støysone

Grense for faresone

Punktsymboler

Avkjørsel - både inn og utkjøring

Kartopplysninger

Kilde for basiskart: Kartverket/Averøy kommune

Dato for basiskart: 11.01.2019/04.01.2022

Koordinatsystem: ETRS89.UTM-32N

Høydegrunnlag: NN2000

Ekvidistanse: 1m

Kartmålestokk: 1:1000

Detaljregulering
Bådalén Boligfelt gnr. 67, bnr. 4 m.fl.
Med tilhørende reguleringsbestemmelser

Arealplan-ID:
1554_20150004
Forslagsstiller:
Odd Halvor Gustad

SAKSBEHANDLING ETTER PLAN- OG BYGNINGSLOVEN			SAKS-NR	DATO	SIGN
Dato	13.12.21	Revisjon	Justering iht. kommunal behandling	13.12.21	AMV
Dato	06.01.22	Revisjon	Justering av grunnkart og frisiktsone	06.01.22	HVS
Dato	XXX	Revisjon	XXX		
Kommunestyret sitt vedtak					
Ny 2. gang behandling					
Offentlig ettersyn fra til					
2. gangs behandling					
Offentlig ettersyn fra til					
1. gangs behandling					
Kunngjøring av oppstart av planarbeid					
Oppstartsmøte...					
PLANEN ER UTARBEIDET AV: Ikon Arkitekt & Ingeniør AS					
TEGNNR.			DATO	SIGN.	
001			27.10.20	AMV	
Det bekreftes at planen er i samsvar med kommunestyrets vedtak av					
BekreftDato			PLANSJEFENAVN		
Dato			Plansjef		