


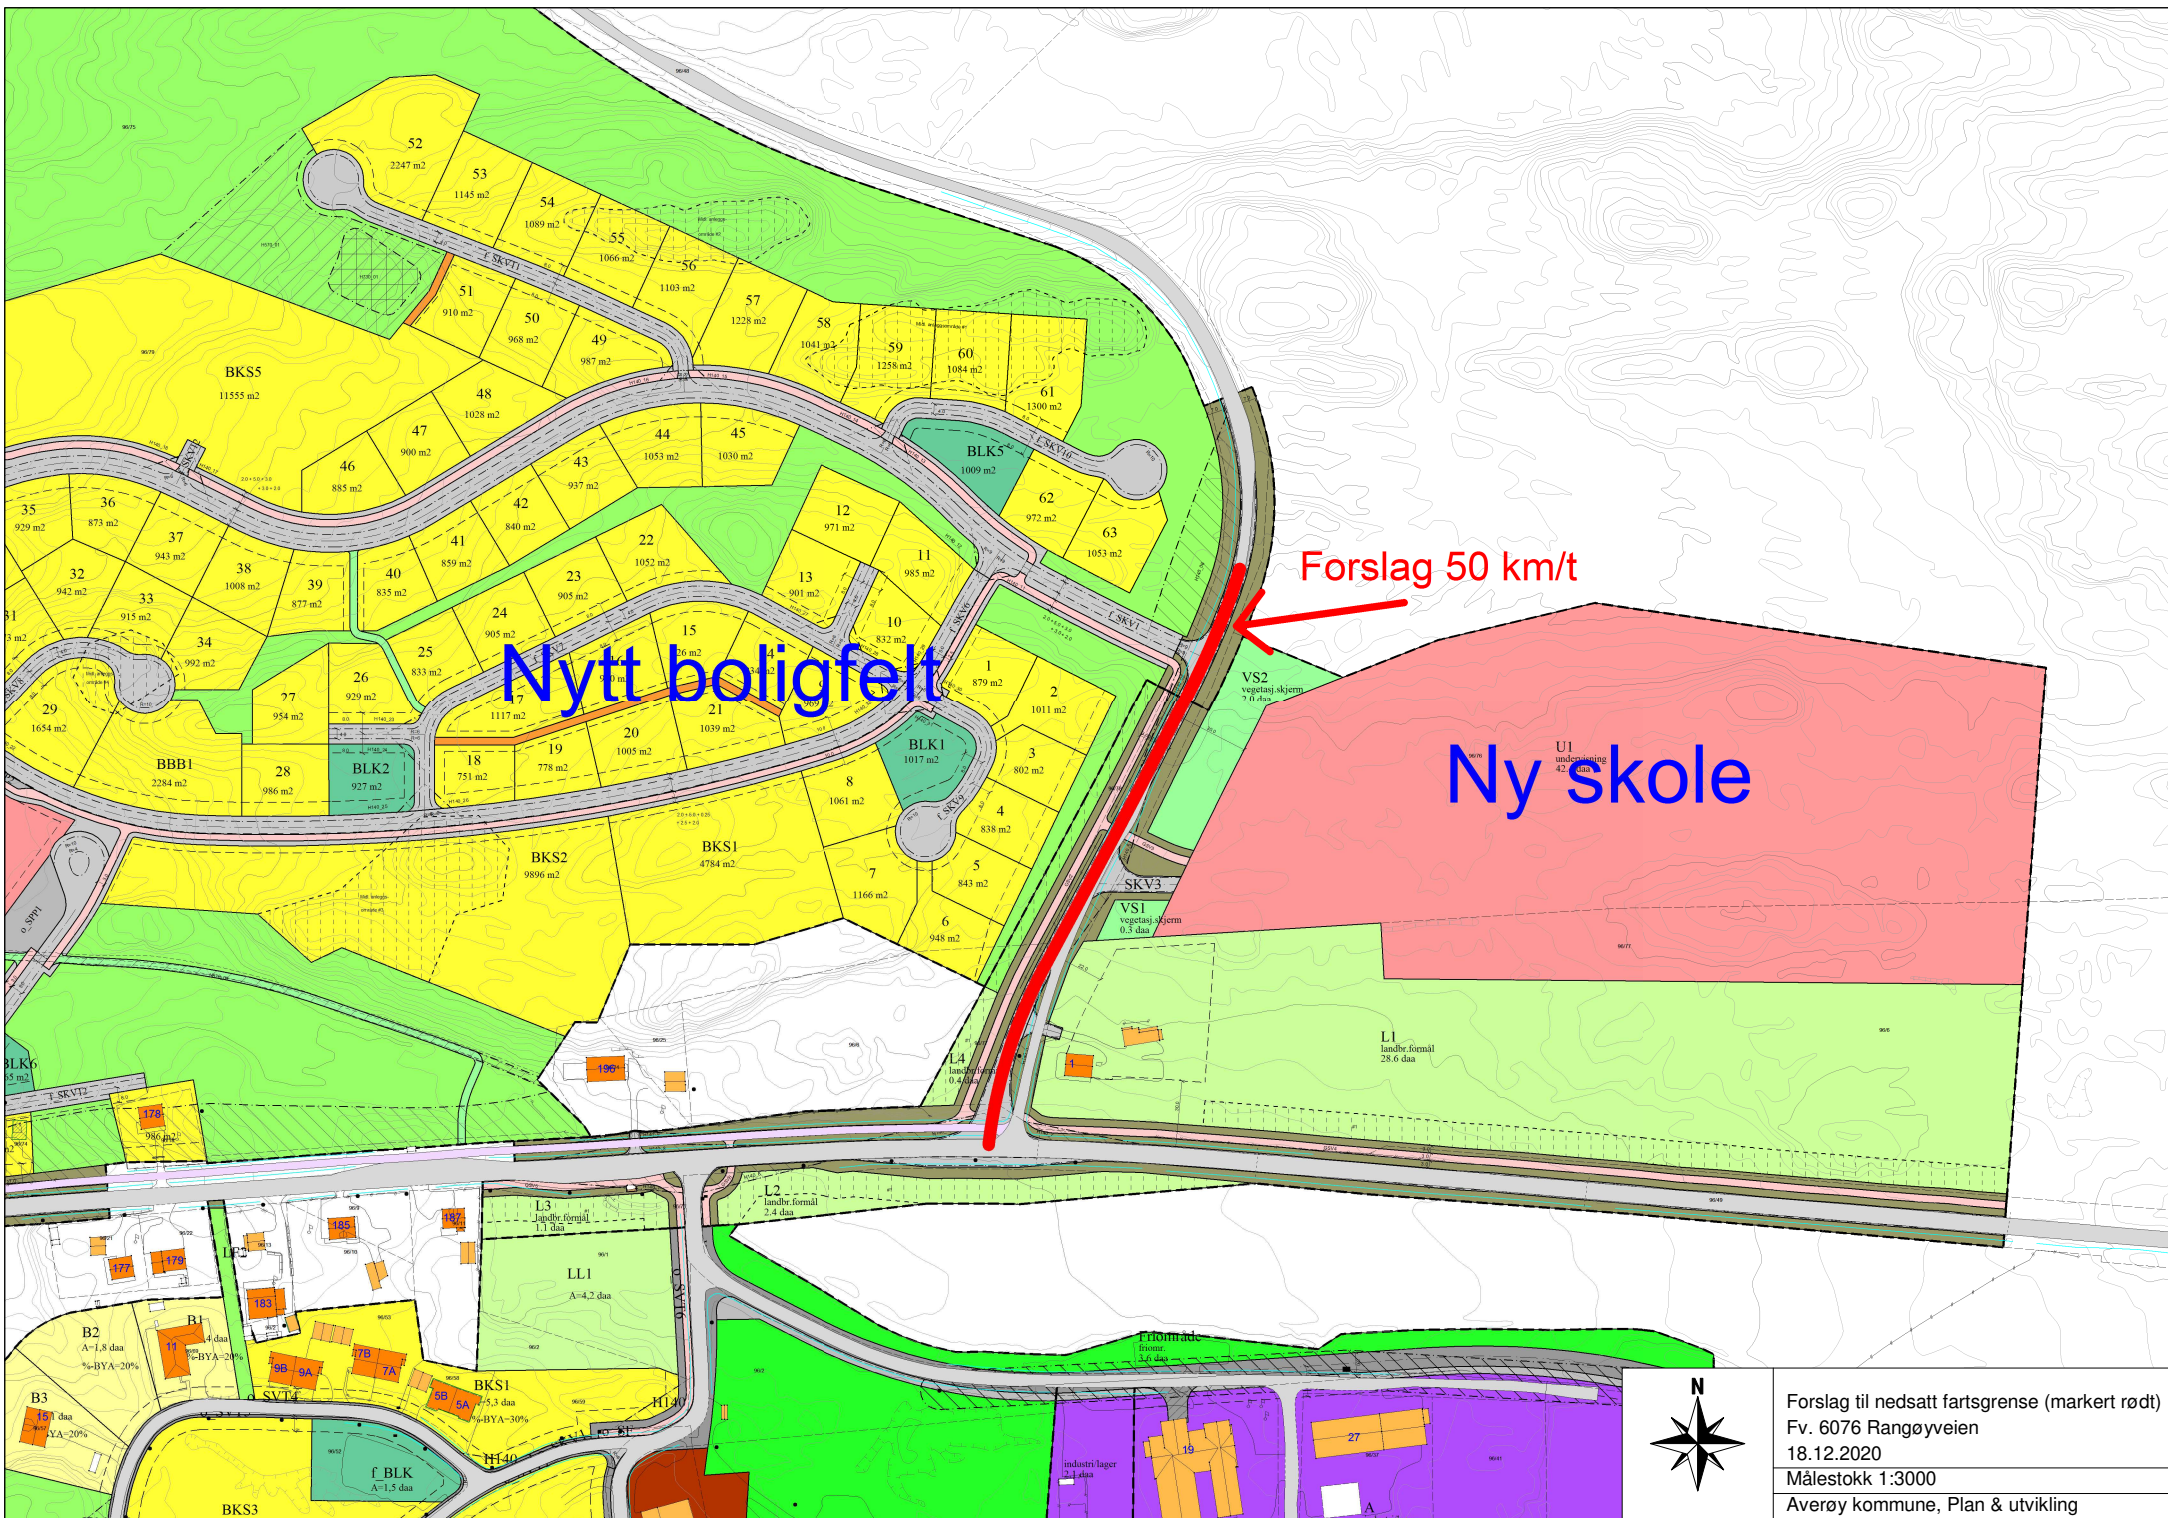

Forslag 50 km/t

Nytt boligfelt

Ny Skole



Forslag til nedsatt fartsgrense (markert rødt)
Fv. 6076 Rangøyveien
18.12.2020
Målestokk 1:3000
Averøy kommune, Plan & utvikling