

Multiconsult

**Søndag**

Støy på søndager når båt ligger ved kai

Industristøy fra pukkverk m./ kai

Dato: 25.09.20

TILTAK MOT STOEY

Støy fra båten begrenset til hjelpemotor.

BEREGNINGSPARAMETRE

Grid 10.00 x 10.00 m

Beregningshøyde 4.00 m

Refleksjon=< 1

TEGNFORKLARING

**Lden (søndag)**

- 45.0 <= ... < 55.0 dB
- 55.0 <= ... dB

- Point Source
- Line Source
- Road
- Building
- Bridge
- Ground Absorption
- Contour Line
- Receiver
- Building Evaluation
- Calculation Area

FASE

**DETALJREGULERING**



1:5000

Papirformat: A3

TILTAKSHAVER


**GUSTAD MASKIN OG TRANSPORT AS**

BYGGEPLASS

Gnr: 88, Bnr: 24, Averøy

PROSJEKT NAVN

10213747-RIA-BER-022 Hendvågen steinbrudd

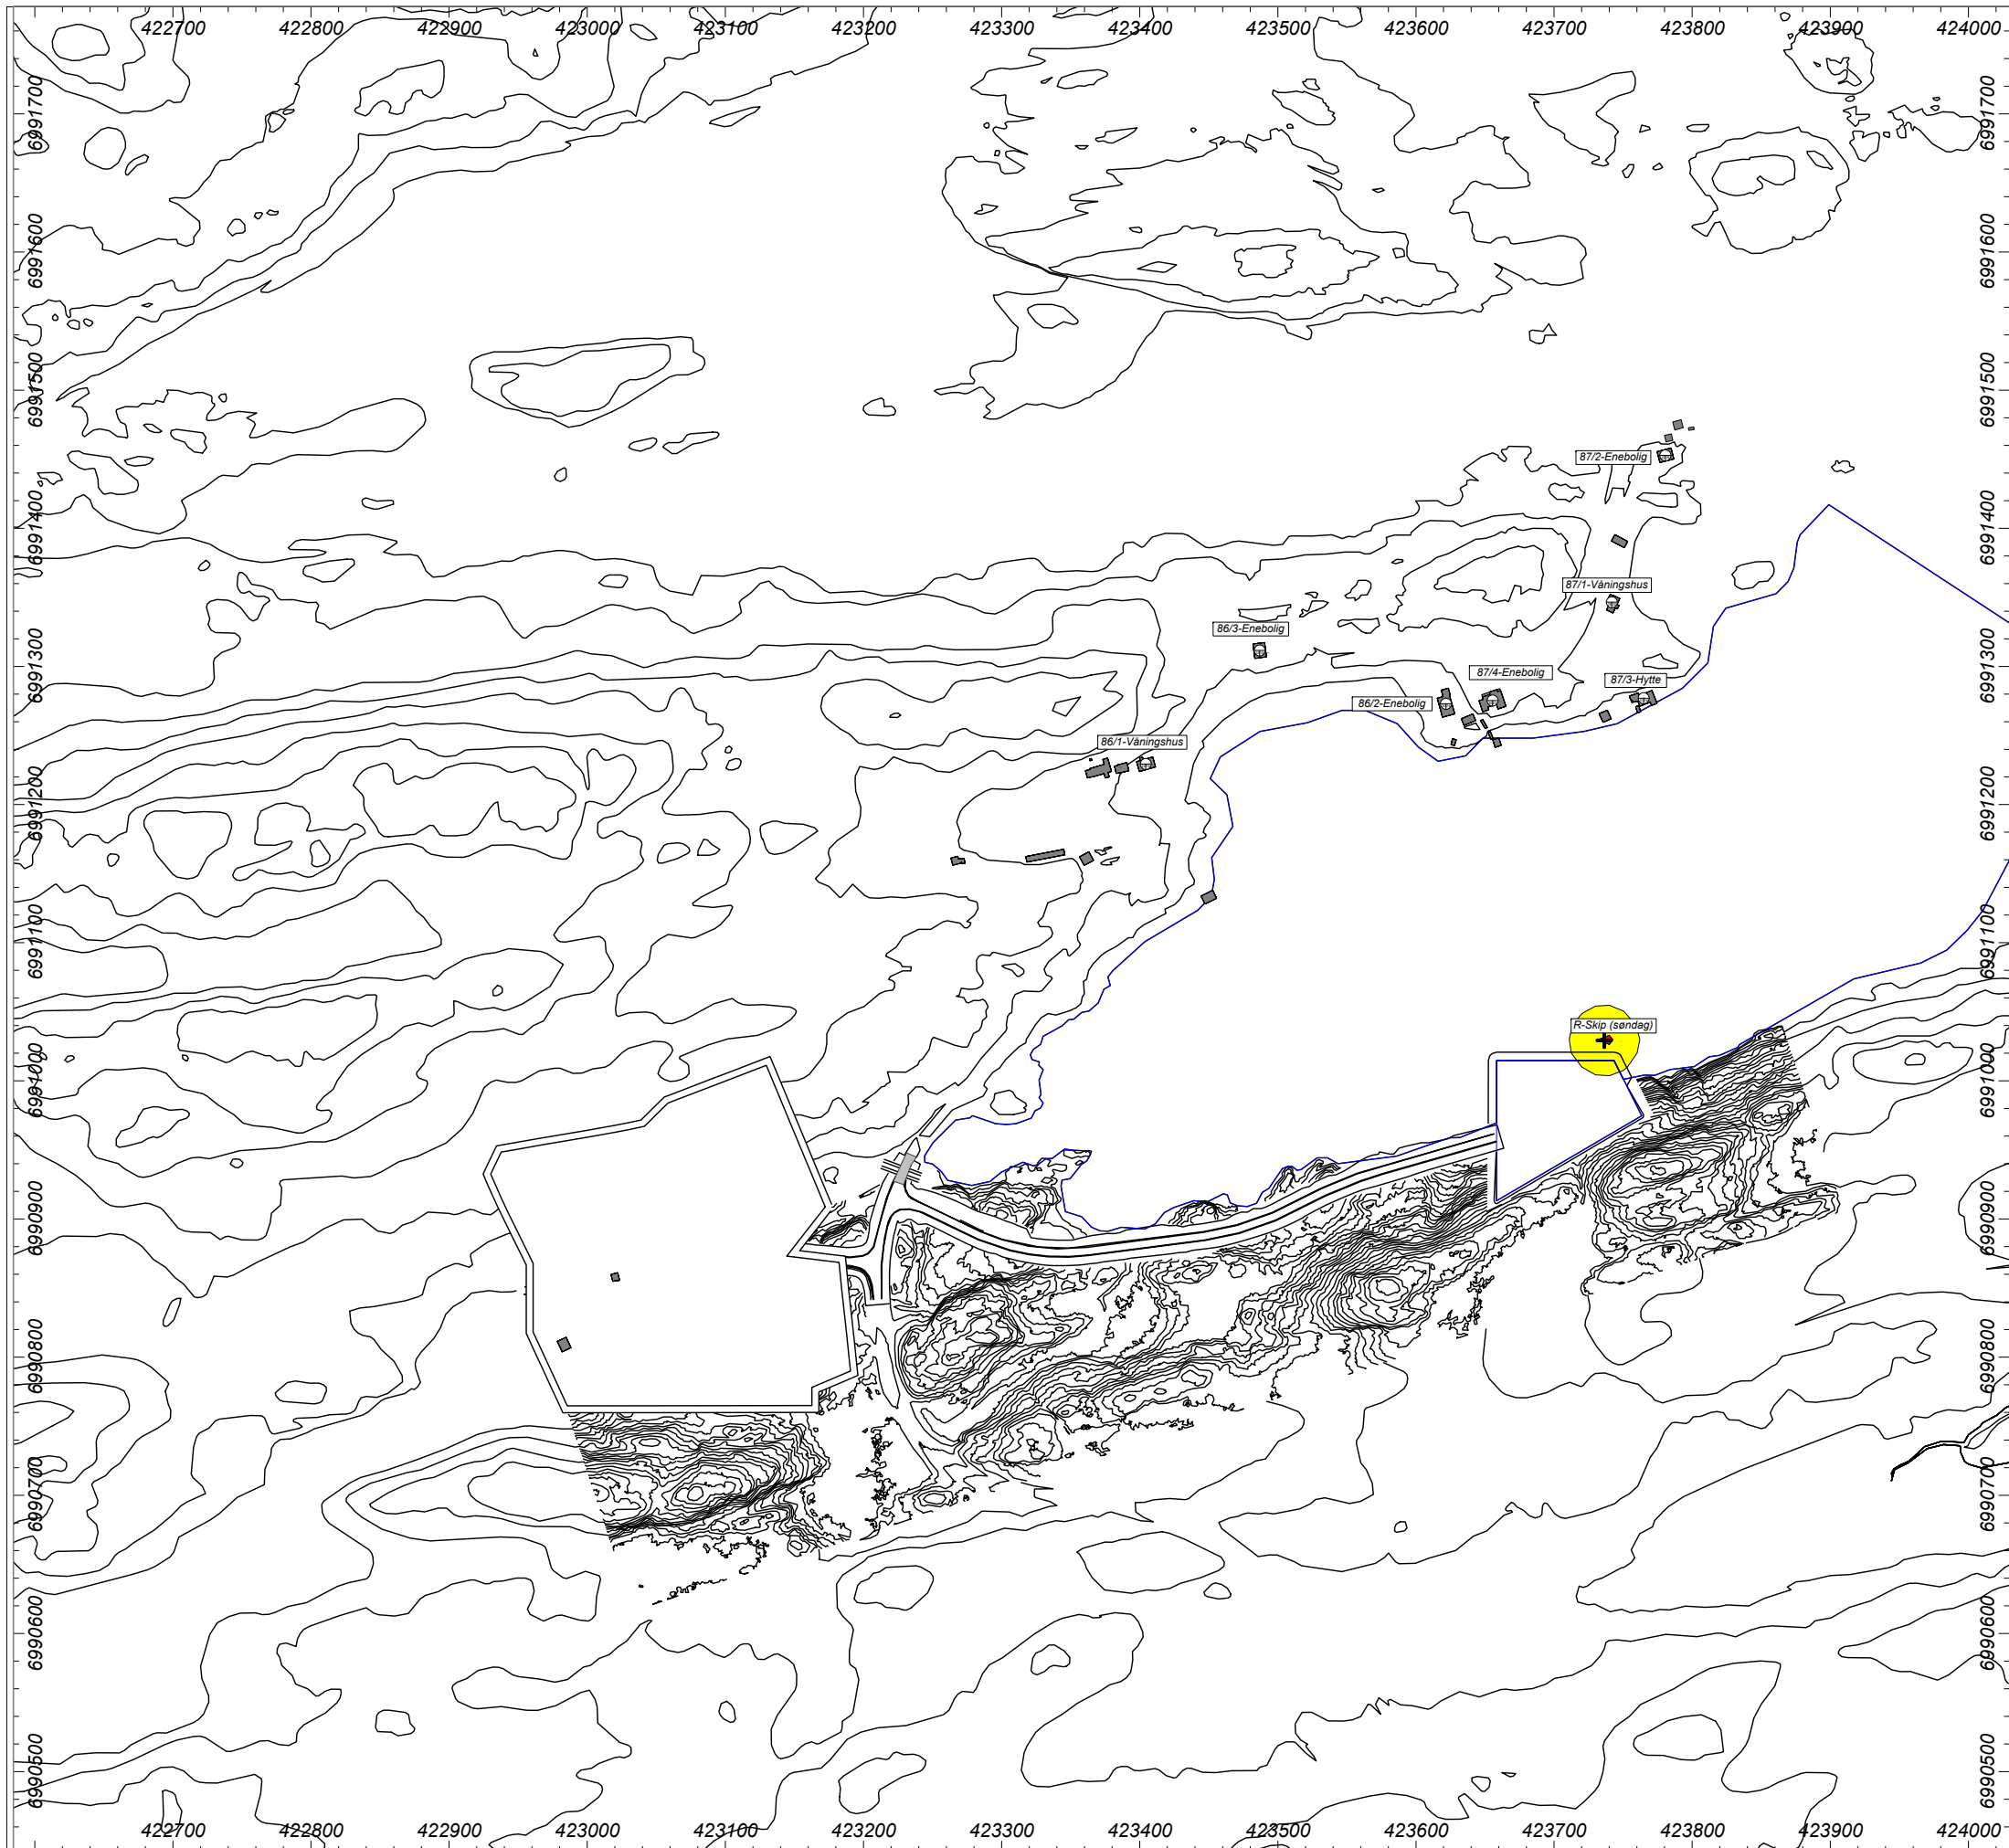

Multiconsult

Søndag

Støy sø. kl. 23-07 når båt ligger ved kai

Industristøy fra pukkverk m./ kai

Dato: 25.09.20

TILTAK MOT STOEY

Støy fra båten begrenset til hjelpemotor.

BEREGNINGSPARAMETRE

Grid 10.00 x 10.00 m

Beregningshøyde 4.00 m

Refleksjon=< 1

TEGNFORKLARING

Ln

45.0 <= ... < 55.0 dB

55.0 <= ... dB

- + Point Source
- Line Source
- ▭ Road
- ▭ Building
- ▭ Bridge
- ▭ Ground Absorption
- ▭ Contour Line
- ⊗ Receiver
- ⊕ Building Evaluation
- ▭ Calculation Area

FASE

DETALJREGULERING



1:5000

Papirformat: A3

TILTAKSHAVER


GUSTAD MASKIN OG TRANSPORT AS

BYGGEPLASS

Gnr: 88, Bnr: 24, Averøy

PROSJEKT NAVN

10213747-RIA-BER-023 Hendvågen steinbrudd

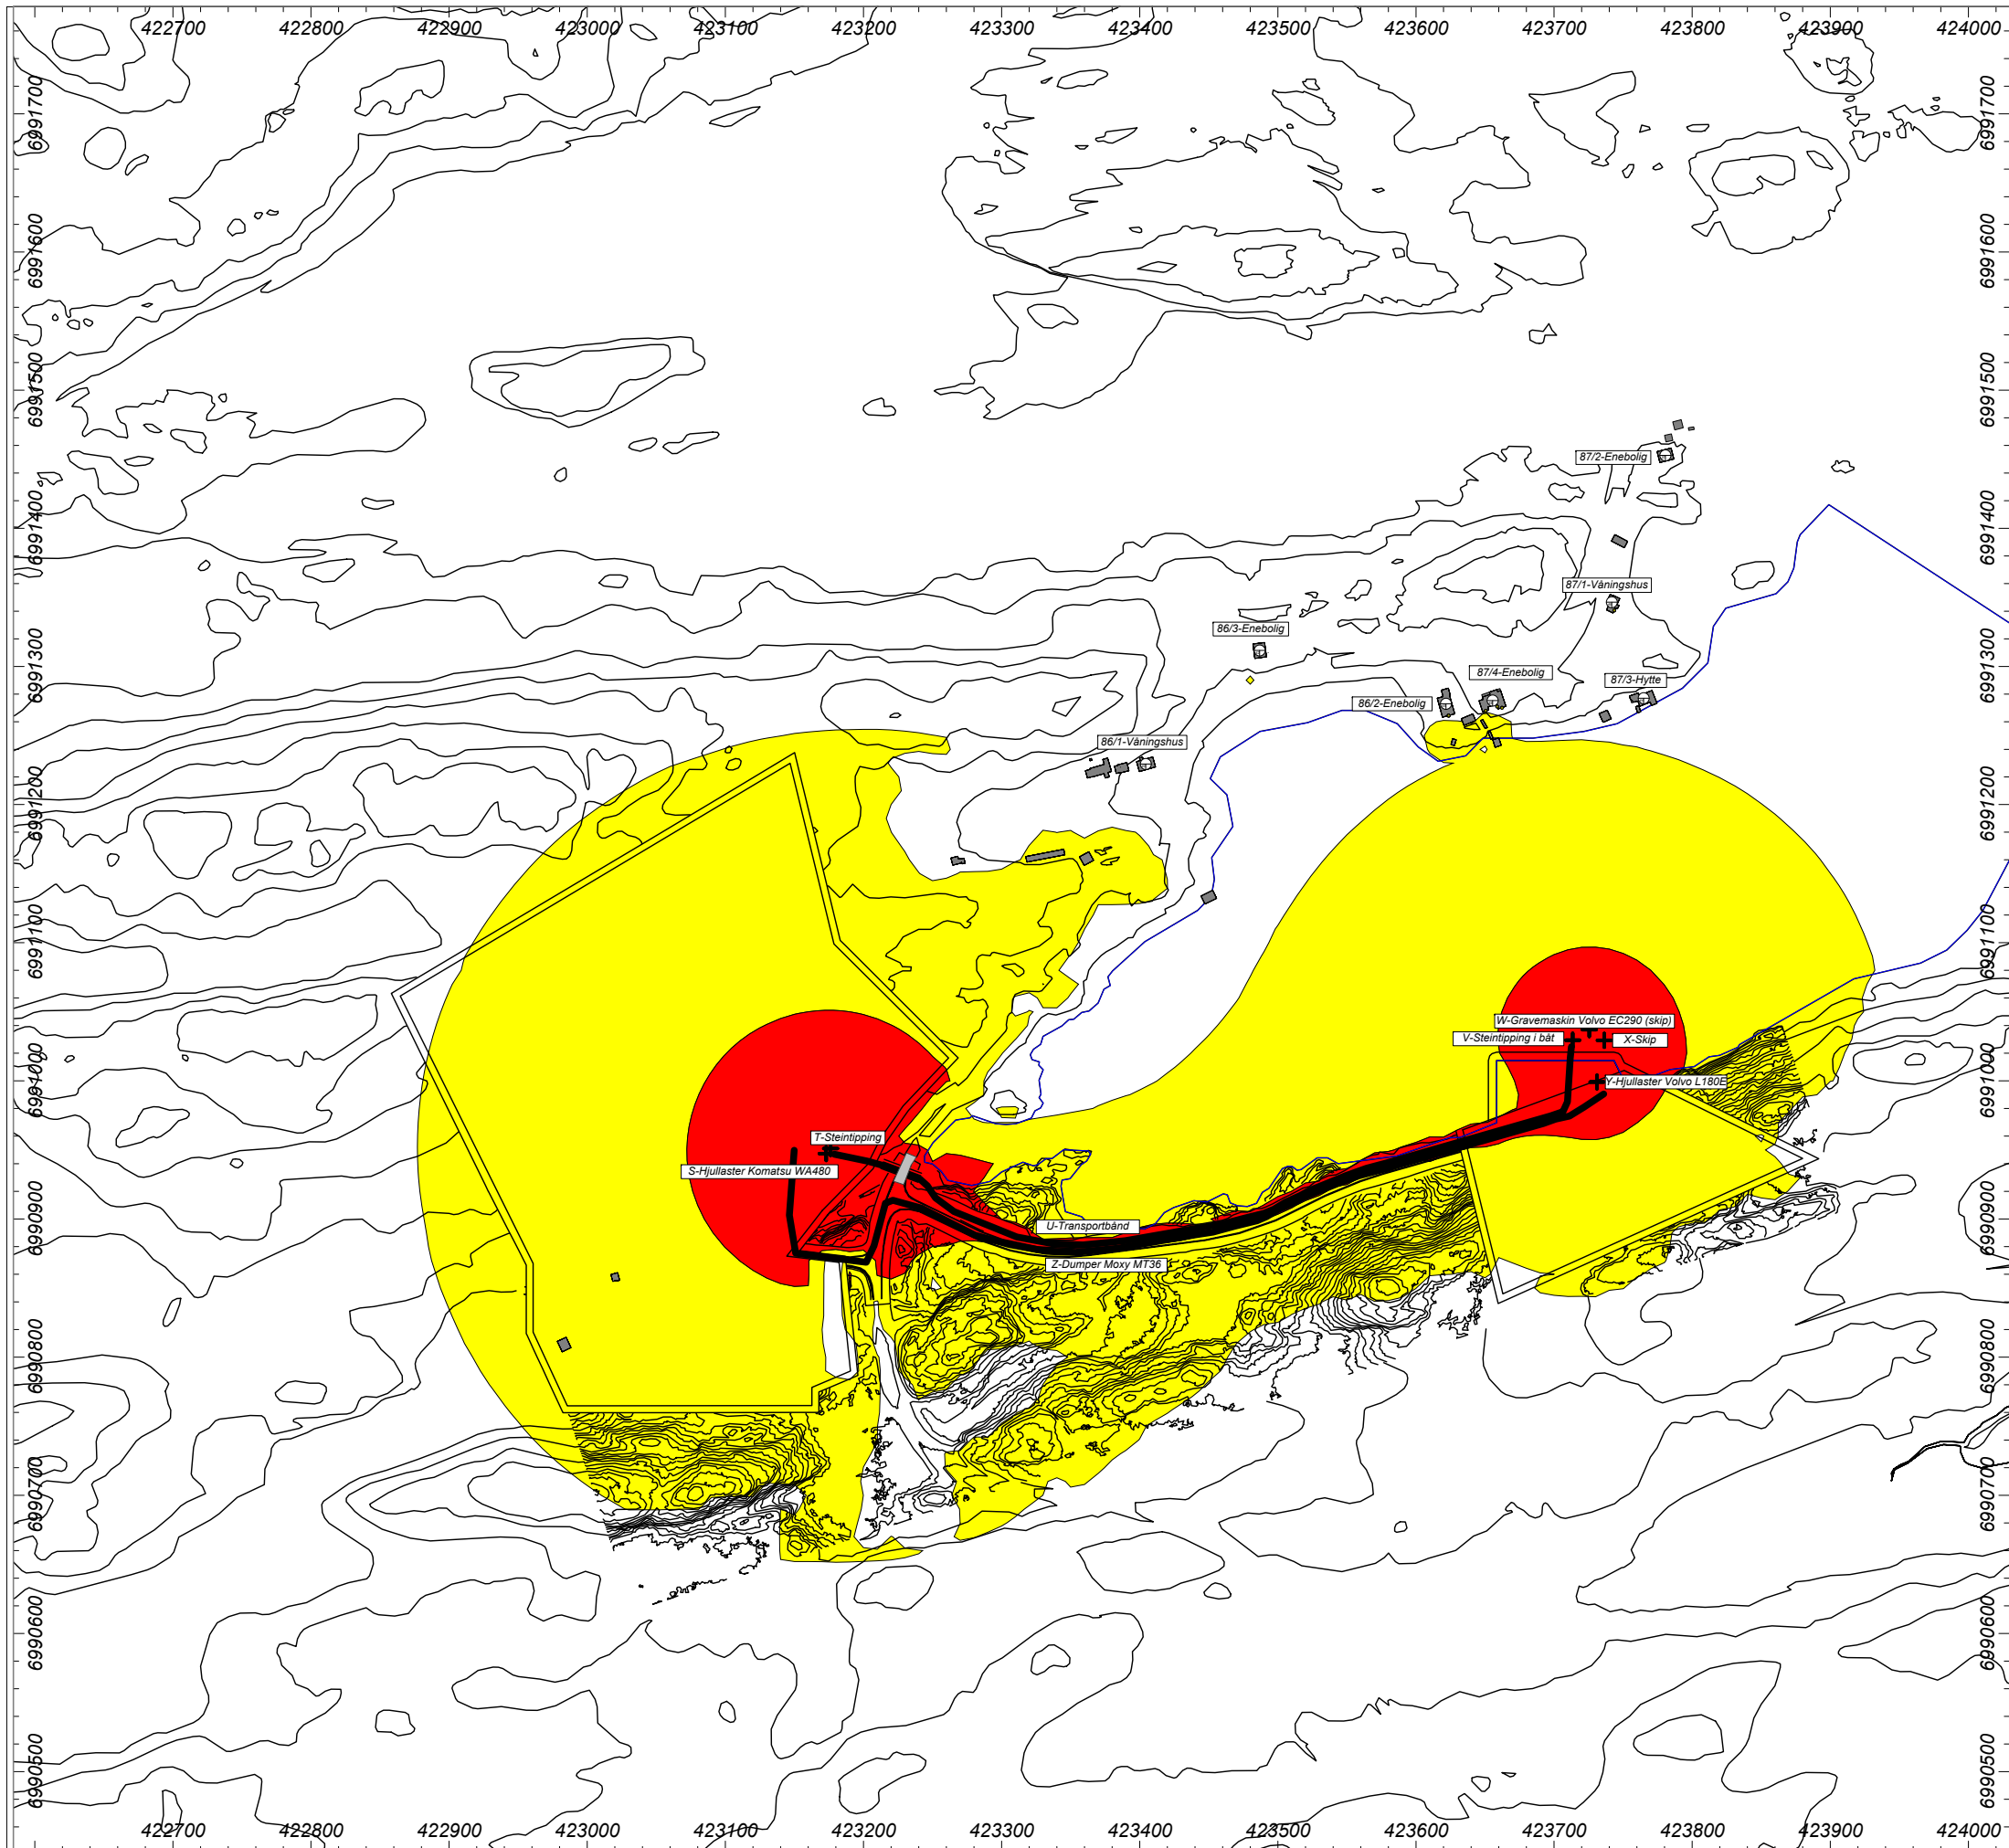

Multiconsult

**Søndag lasting**

Støy på søndager når skip lastes

Industristøy fra pukkverk m./ kai

Dato: 25.09.20

TILTAK MOT STOEY

Intet

BEREGNINGSPARAMETRE

Grid 10.00 x 10.00 m

Beregningshøyde 4.00 m

Refleksjon=< 1

TEGNFORKLARING

Lden (lørdag)

- 45.0 <= ... < 55.0 dB
- 55.0 <= ... dB

- Point Source
- Line Source
- Road
- Building
- Bridge
- Ground Absorption
- Contour Line
- Receiver
- Building Evaluation
- Calculation Area

FASE

**DETALJREGULERING**



1:5000

Papirformat: A3

TILTAKSHAVER

**GUSTAD MASKIN OG TRANSPORT AS**

BYGGEPLASS

Gnr: 88, Bnr: 24, Averøy

PROSJEKT NAVN

10213747-RIA-BER-024 Hendvågen steinbrudd