


Kjørebru og gangbru over Bådalselva
(Vertikalnivå: over grunnen)

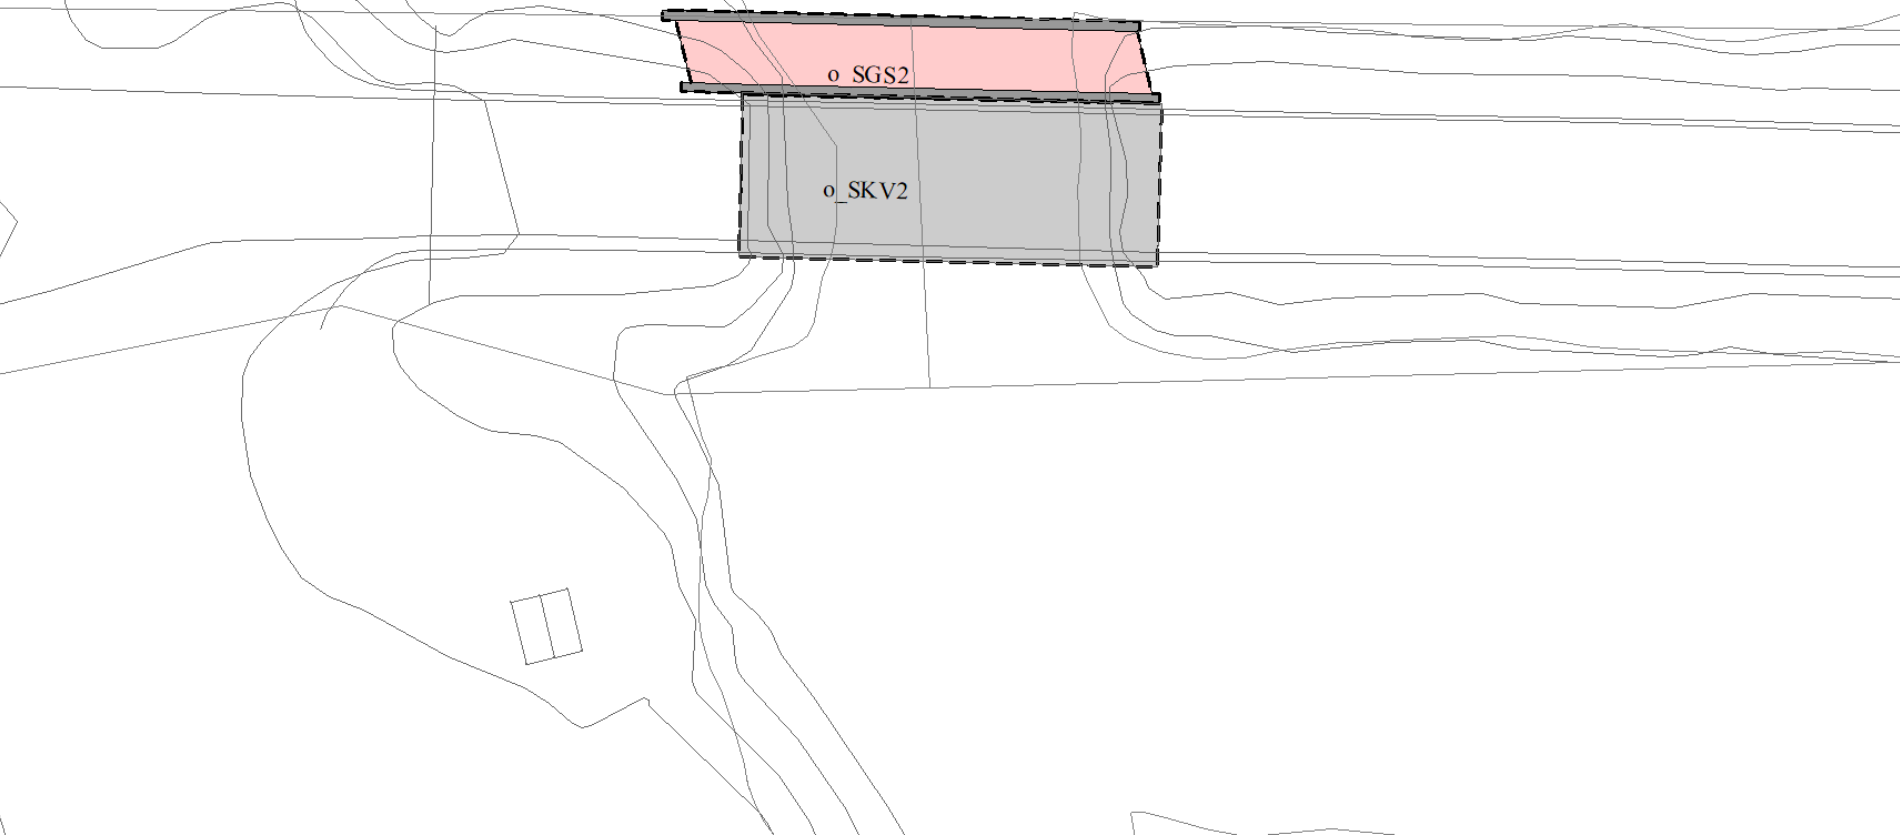

Bebyggelse og anlegg (PBL2008 §12-5 Nr. 1)

BNA Idrettsanlegg / Nærmiljøanlegg

Samferdselsanlegg og teknisk infrastruktur
(PBL2008 §12-5 Nr. 2)

- SKV** Kjøreveg
- SGS** Gang- og sykkelveg
- SGG** Gangareal / Fortau
- SVT** Annen veggrunn - tekniske anlegg
- SKH** Kollektivholdeplass
- SBH** Leskur

Landbruks-, natur og friluftsområder (PBL2008 §12-5 Nr. 5)

LL Landbruksformål

Bruk og vern av sjø og vassdrag (PBL2008 §12-5 Nr. 6)

VFV Friluftsområde i sjø og vassdrag

Hensynssoner (PBL2008 §12-6)

- H320** Flomfare
- H370** Høyspenningsanlegg

Bestemmelsesområde (PBL2008 §12-7)

Anlegg- og riggområde

Juridiske linjer (PBL2008)


- Planens begrensning**
- Formålsgrense**
- Sikringsonegrense**
- Avgrensning av bestemmelsessone**
- Frisiktlinje**
- Avgrensning av faresone**

Horisontalt geodetisk grunnlag og kartprojeksjon:
EUREF89 UTM sone 32

Høydegrunnlag: NN2000
Ekvidistanse 1 m
Kartmålestokk 1:1000 i A0

REGULERINGSPLAN
Gang- og sykkelveg langs fv. 64
fra Vebenstad til Ba

Med tilhørende reguleringsbestemmelser
Plan ID: 1554 20110008

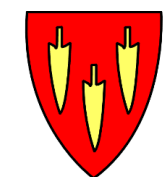

AVERØY KOMMUNE

SAKSBEHANDLING IFLG. PLAN- OG BYGNINGSLOVEN	SAKS-NR.	DATO
Igangsettelse av planprosess	FSK 76/2011	22.08.2011
Behandling i formannskapet	FSK 26/2019	10.04.2019
Offentlig ettersyn i perioden: 15.04. - 03.06.2019		
Avsluttende behandling i formannskapet	FSK 3/19	17.10.2019
Egengodkjenning i kommunestyre	KST 19/19	28.10.2019

UTARBEIDET AV: Statens vegvesen - Region midt
REVIDERT: 30.07.2019



SAKS-NR.	TEGN-NR.	SAKS-BEH.
19/00387 2011/1805	1/1	MGA

