



	KARTUTSNITT					
	Eiendom:	Gnr: 10	Bnr: 5	Fnr: 1		Snr: 0
		Adresse: Kvernesveien 1914, 6530 AVERØY				
Hj.haver/Fester:						
AVERØY KOMMUNE	Dato: 11/4-2016 Sign:				Målestokk 1:5000	

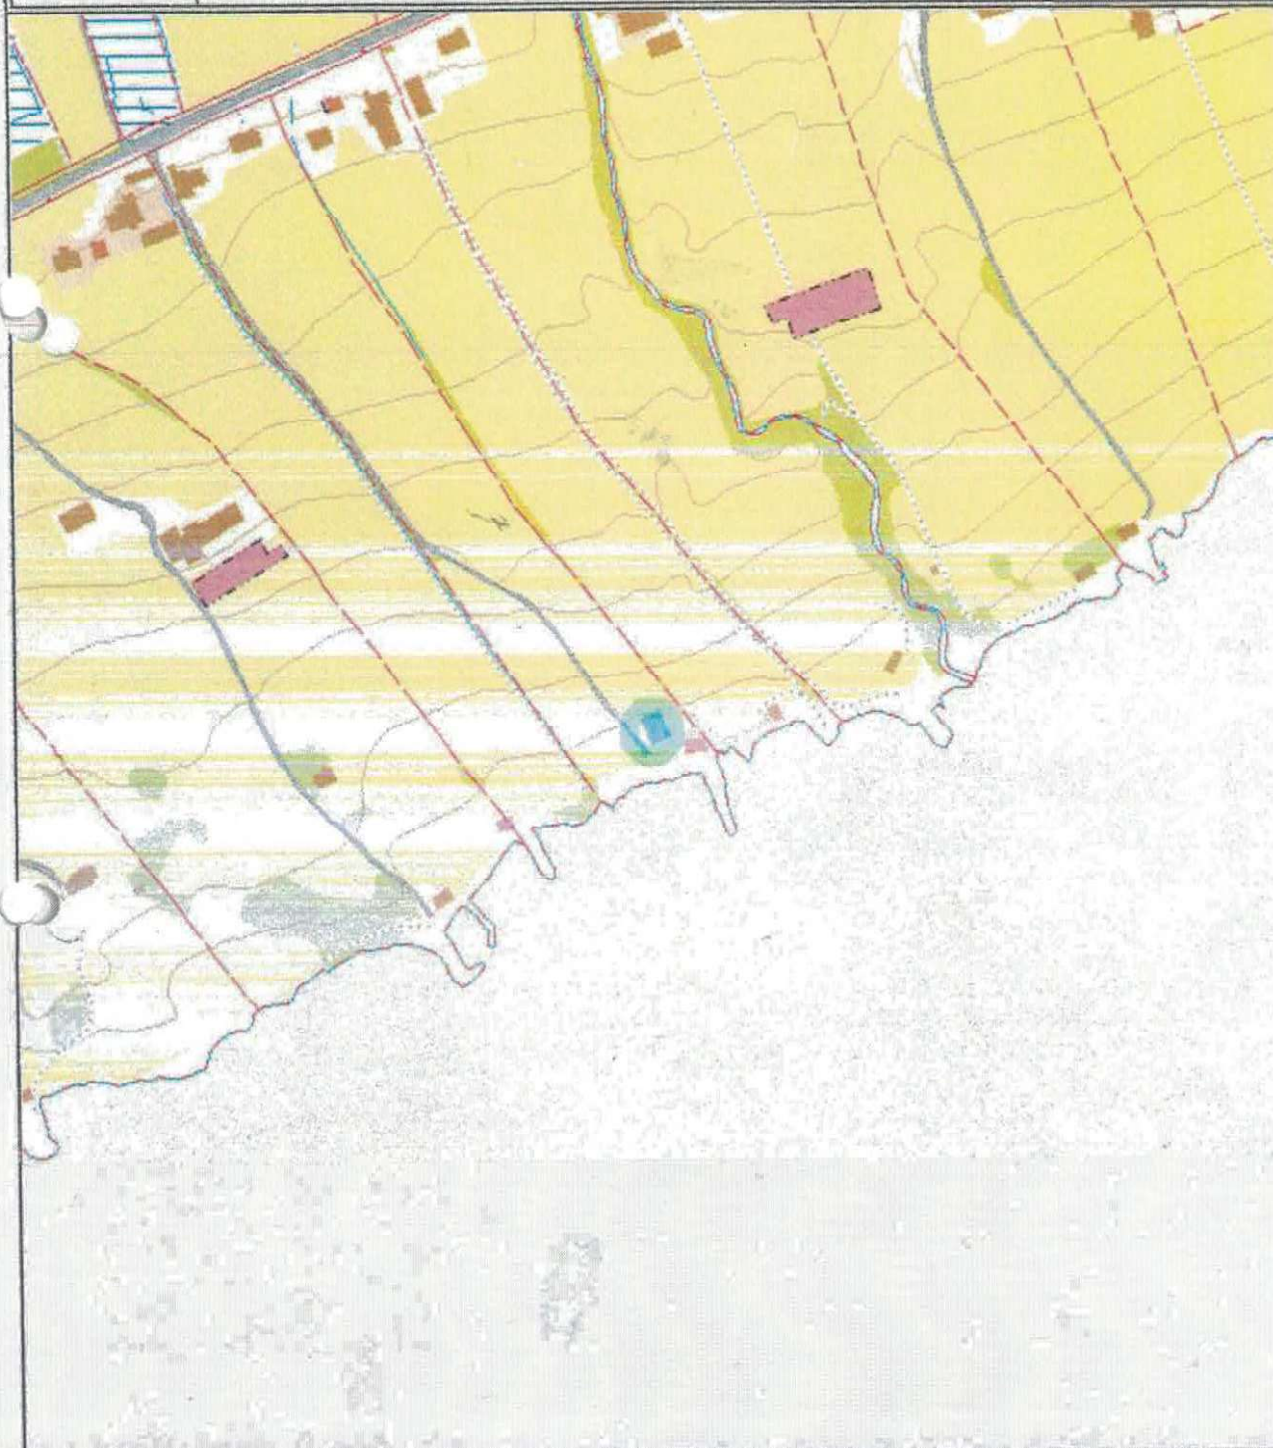

Det tas forbehold om at det kan forekomme feil på kartet, bla. gjelder dette eiendomsgrenser, ledninger/kabler, kummer

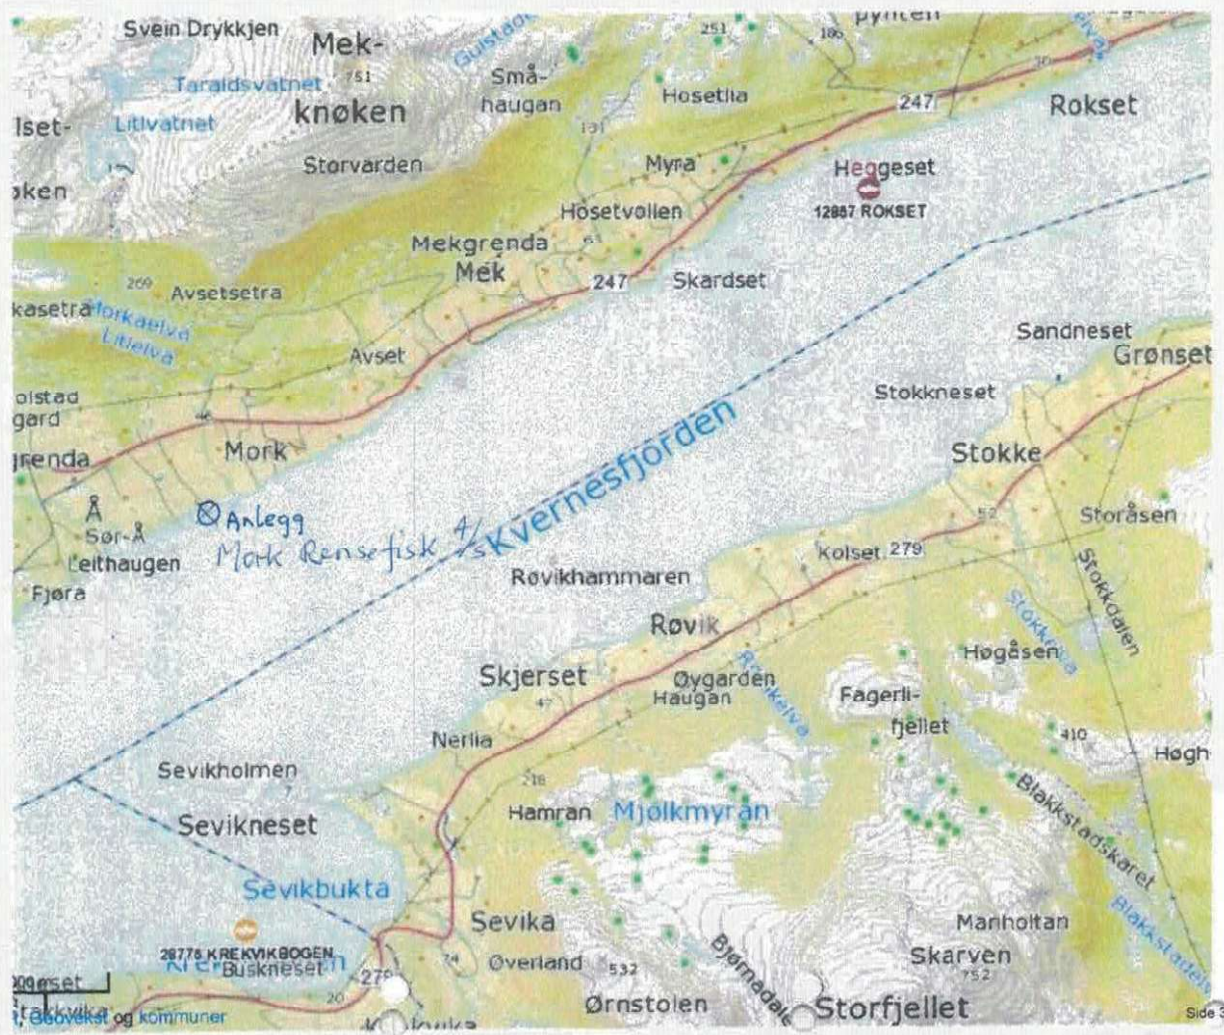



Kommuneplan Averøy kommune

Skjerneset Fiske A/s



Skjerneset Fisk as. Avdeling Mork

Inntaksledning til 50 meter dybde

Avløpsledning til 12 meter dybde.

Mål: 1 : 5000

Skjerneset Fisk as

1914

