NB! Tegningen er en skisse. Avvik forekommer. Tegningen kan IKKE brukes som grunnlag for prosjektering FØR sidemannskontroll er utført

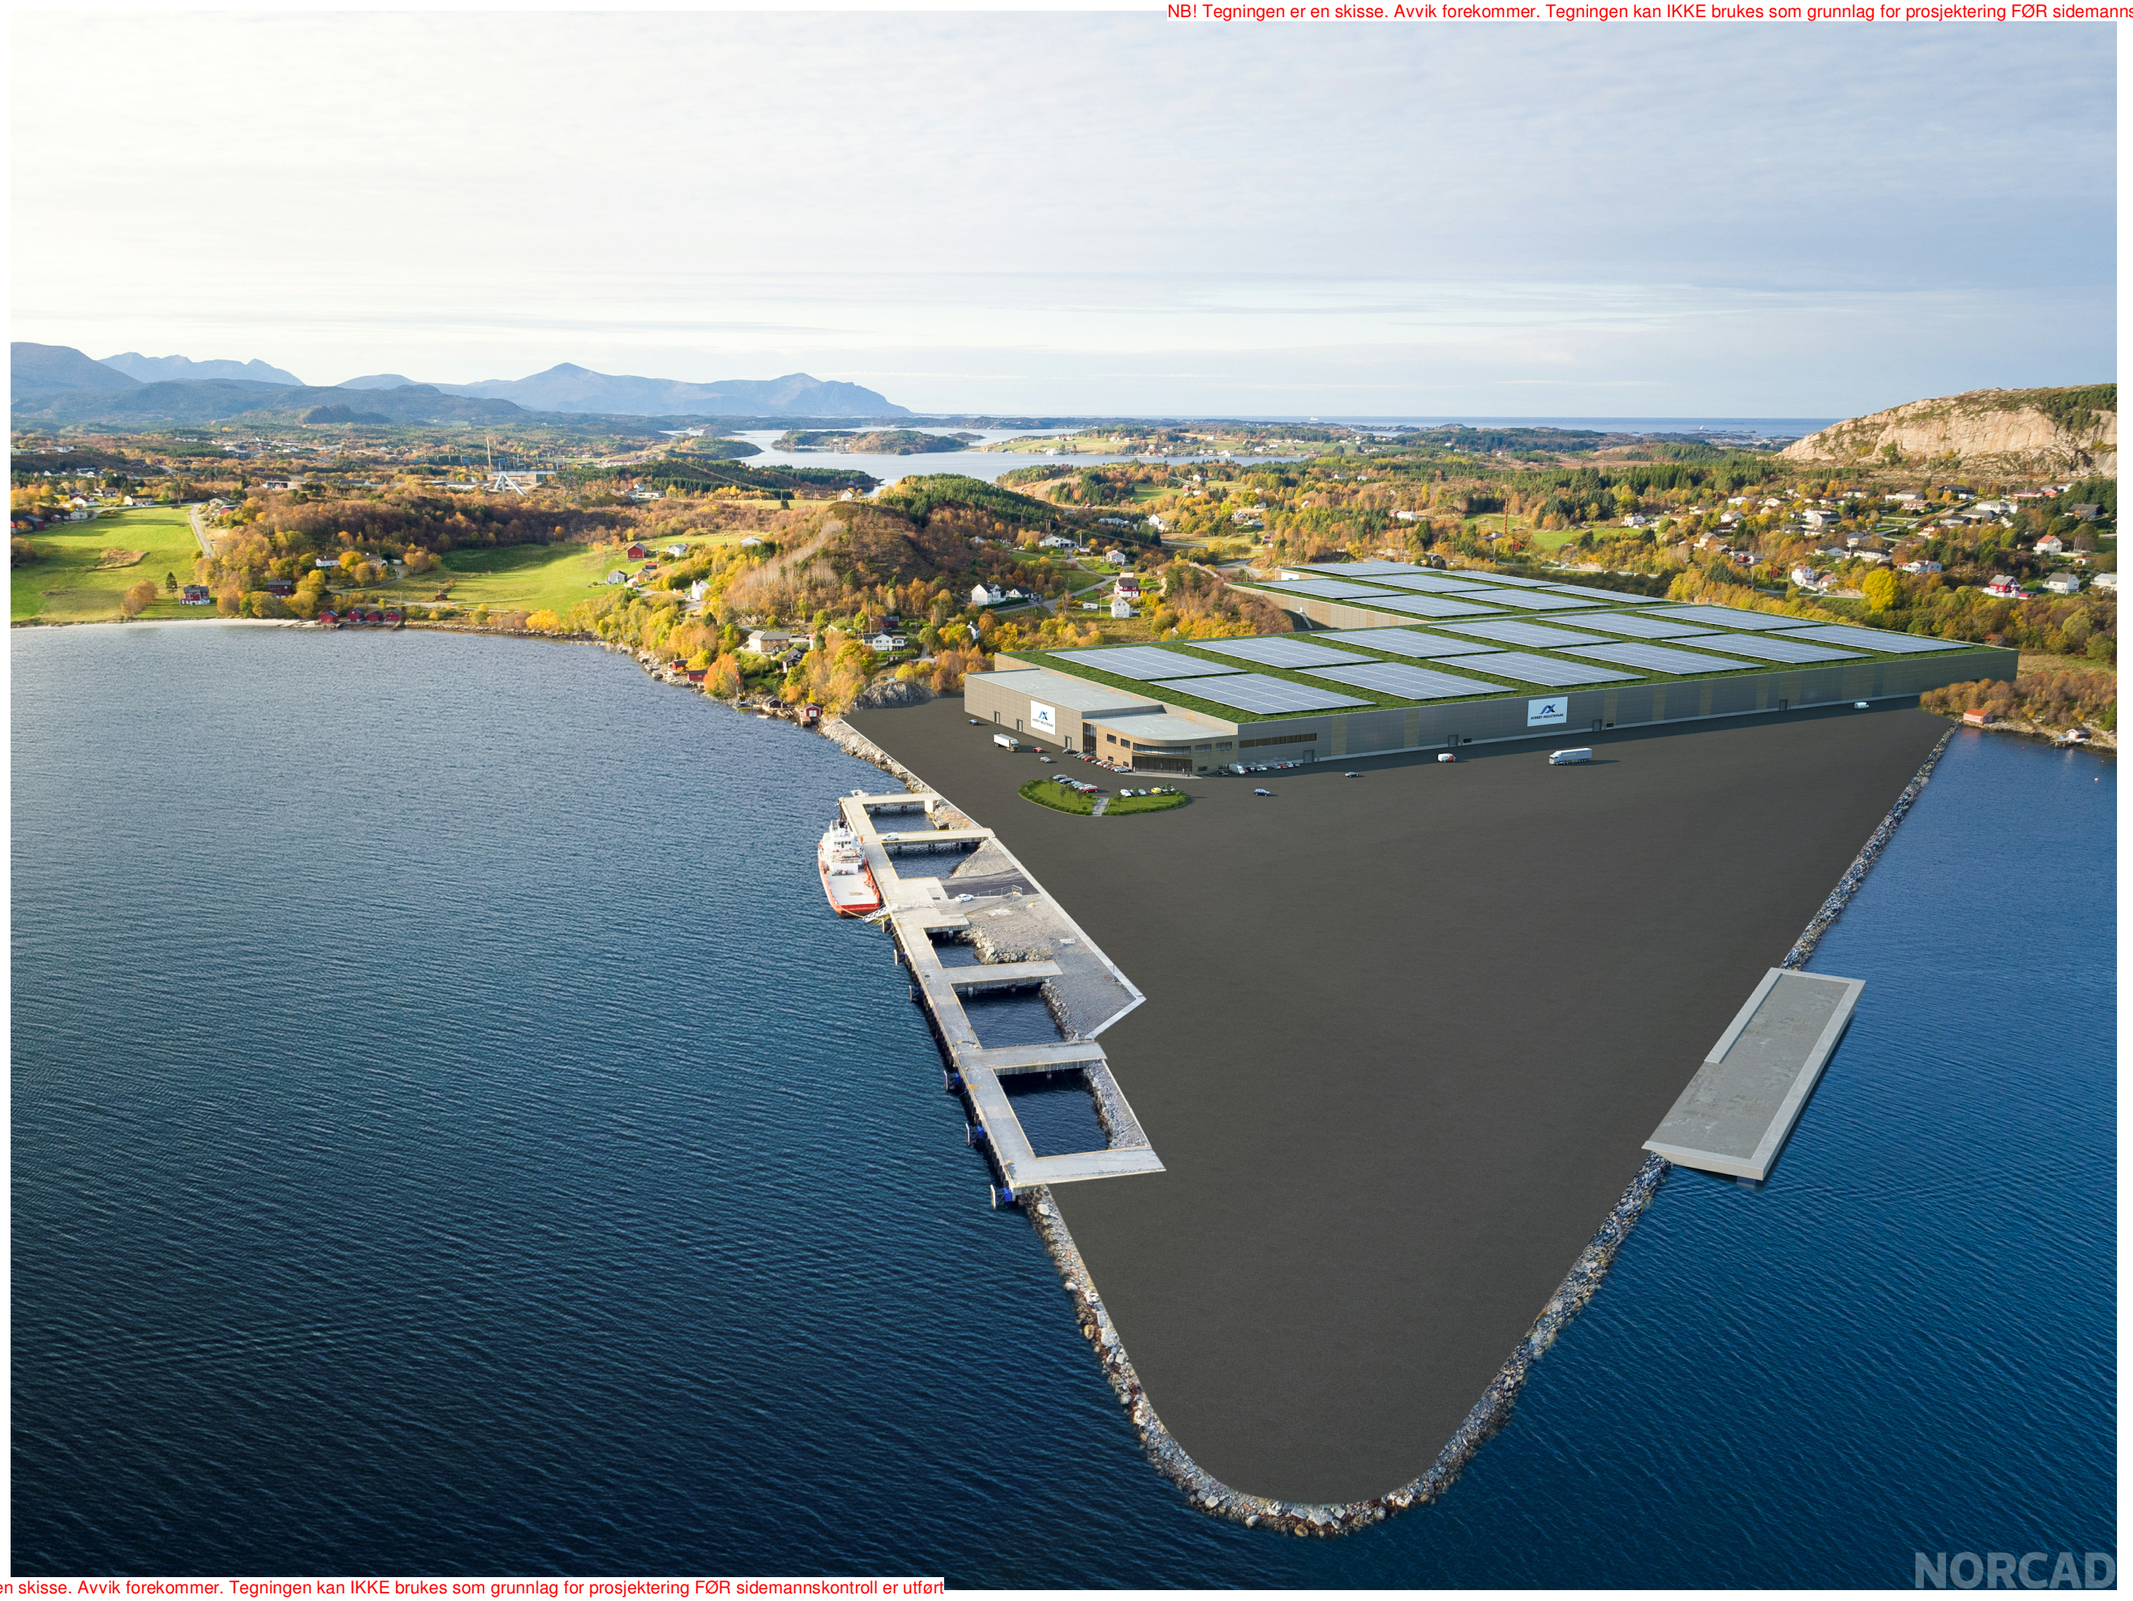

NB! Tegningen er en skisse. Avvik forekommer. Tegningen kan IKKE brukes som grunnlag for prosjektering FØR sidemannskontroll er utført

NORCAD
post@norcad.no www.norcad.no Tlf: 90096410

Denne tegning er beskyttet iht lov om opphavsrett. Må ikke benyttes eller kopieres uten tillatelse fra Norcad AS

Nr.:	Revisjoner:	Dato:	Utført av:	Kontroll

Arkstørrelse	Målestokk	Dato	Tegnet	Kontr	Tegning nr	- rev .nr
		26.03.21	SR			

Averøy Industripark

Perspektiv fra havet

A100

26.03.2021 12.59.44

NB! Tegningen er en skisse. Avvik forekommer. Tegningen kan IKKE brukes som grunnlag for prosjektering FØR sidemannskontroll er utført

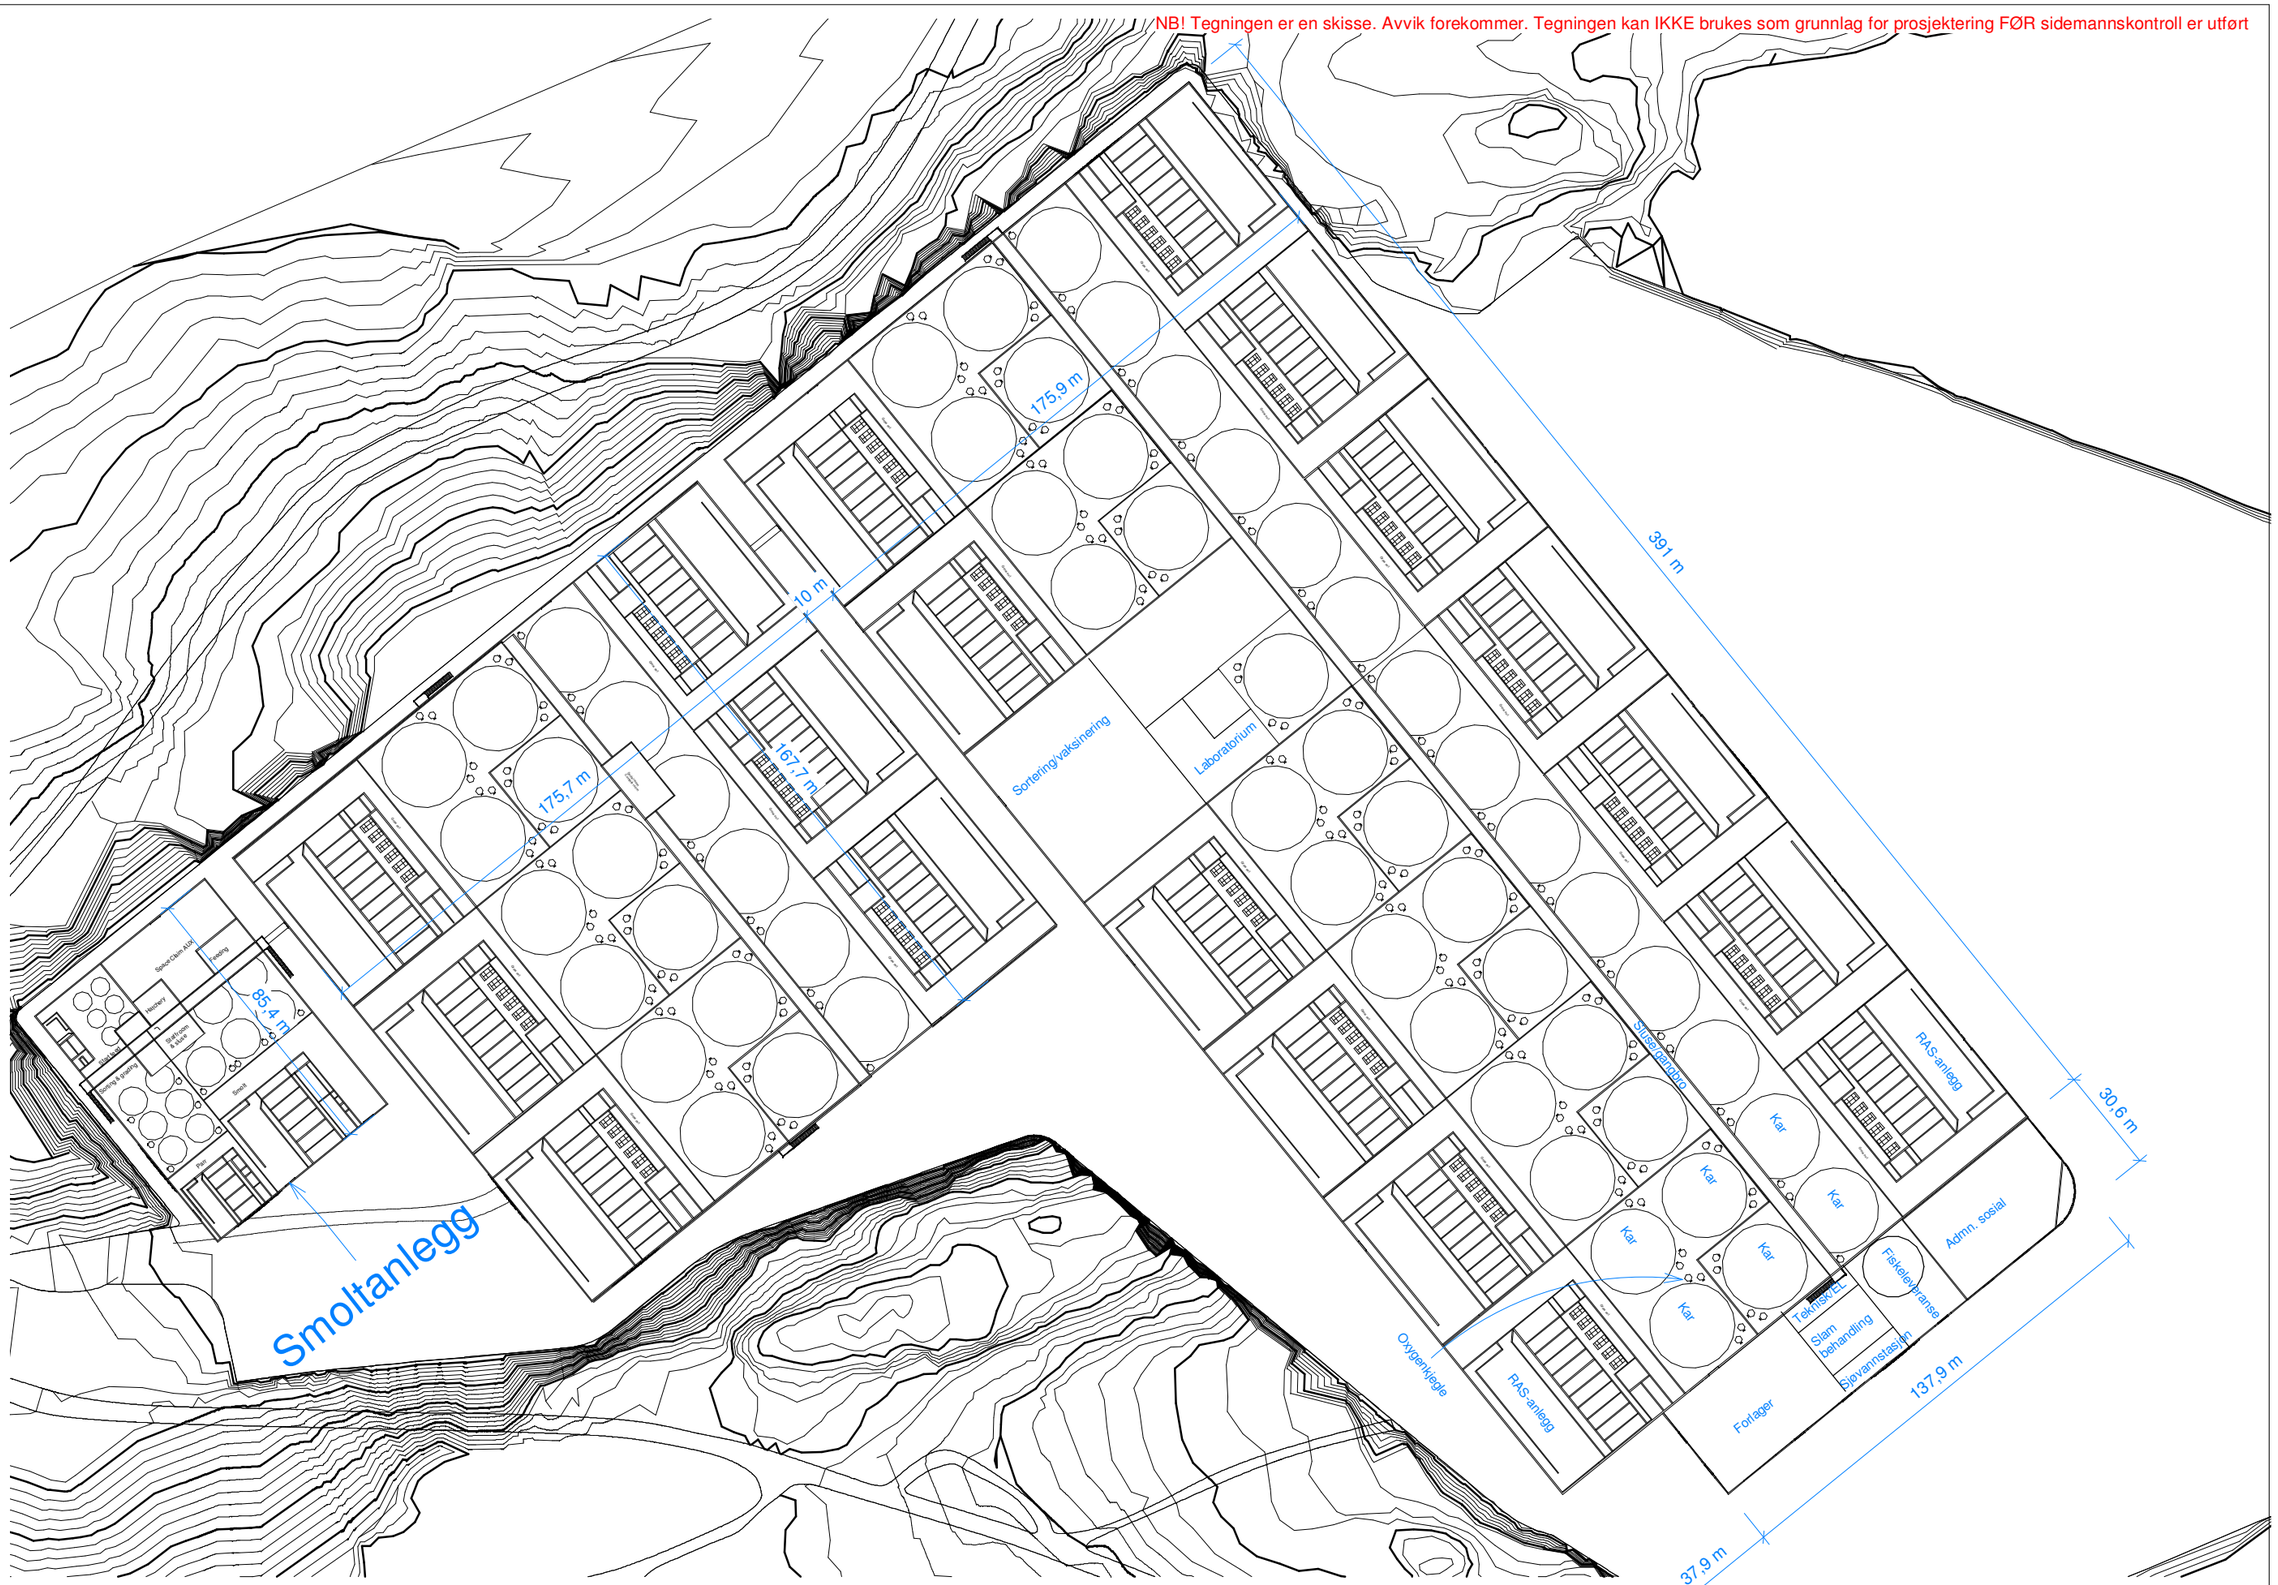

NB! Tegningen er en skisse. Avvik forekommer. Tegningen kan IKKE brukes som grunnlag for prosjektering FØR sidemannskontroll er utført

Nr.:	Revisjoner:	Dato:	Utført av:	Kontroll

NORCAD
post@norcad.no www.norcad.no Tlf: 90096410

Denne tegning er beskyttet iht lov om opphavsrett. Må ikke benyttes eller kopieres uten tillatelse fra Norcad AS

Arkstørrelse	Målestokk	Dato	Tegnet	Kontr
A3	1 : 1800	26.03.21		

Averøy Industripark

Hovedplan

Tegning nr - rev .nr

A101

26.03.2021 12.59.49

NB! Tegningen er en skisse. Avvik forekommer. Tegningen kan IKKE brukes som grunnlag for prosjektering FØR sidemannskontroll er utført

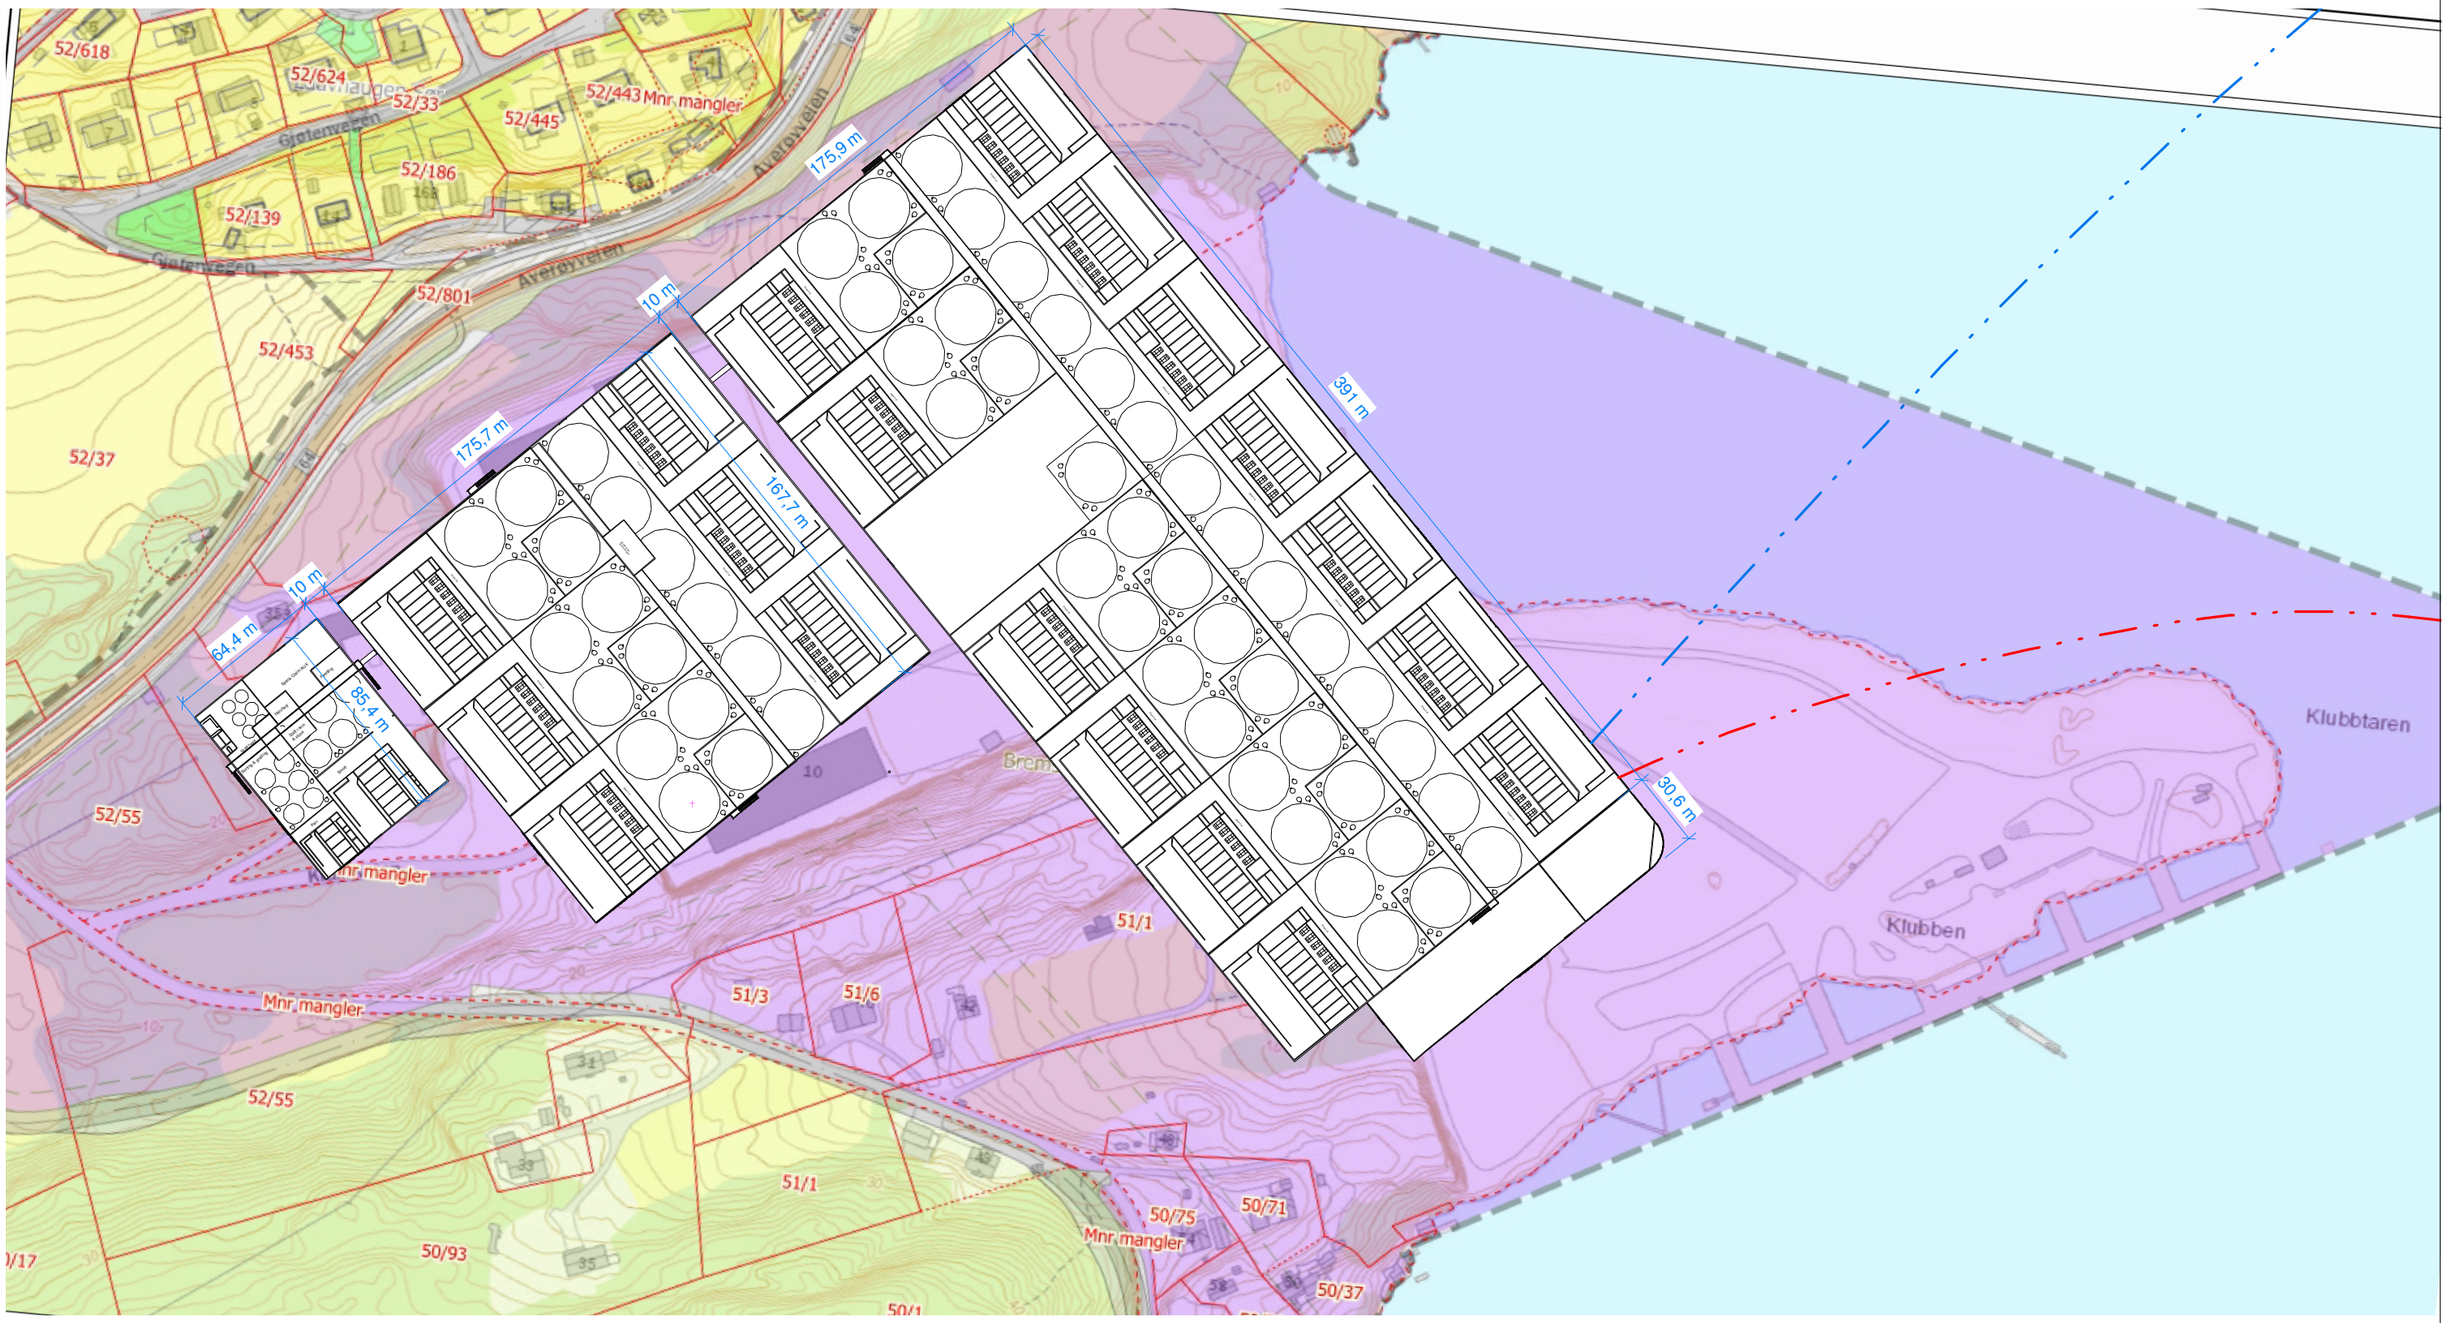

NB! Tegningen er en skisse. Avvik forekommer. Tegningen kan IKKE brukes som grunnlag for prosjektering FØR sidemannskontroll er utført

Nr.:	Revisjoner:	Dato:	Utført av:	Kontroll

NORCAD
post@norcad.no www.norcad.no Tlf: 90096410

Denne tegning er beskyttet iht lov om opphavsrett. Må ikke benyttes eller kopieres uten tillatelse fra Norcad AS

Arkstørrelse	Målestokk	Dato	Tegnet	Kontr	Tegning nr	- rev .nr
A3	1 : 2500	26.03.21	SR		A102	

Averøy Industripark

Reguleringsplan

26.03.2021 12.59.55

NB! Tegningen er en skisse. Avvik forekommer. Tegningen kan IKKE brukes som grunnlag for prosjektering FØR sidemannskontroll er utført

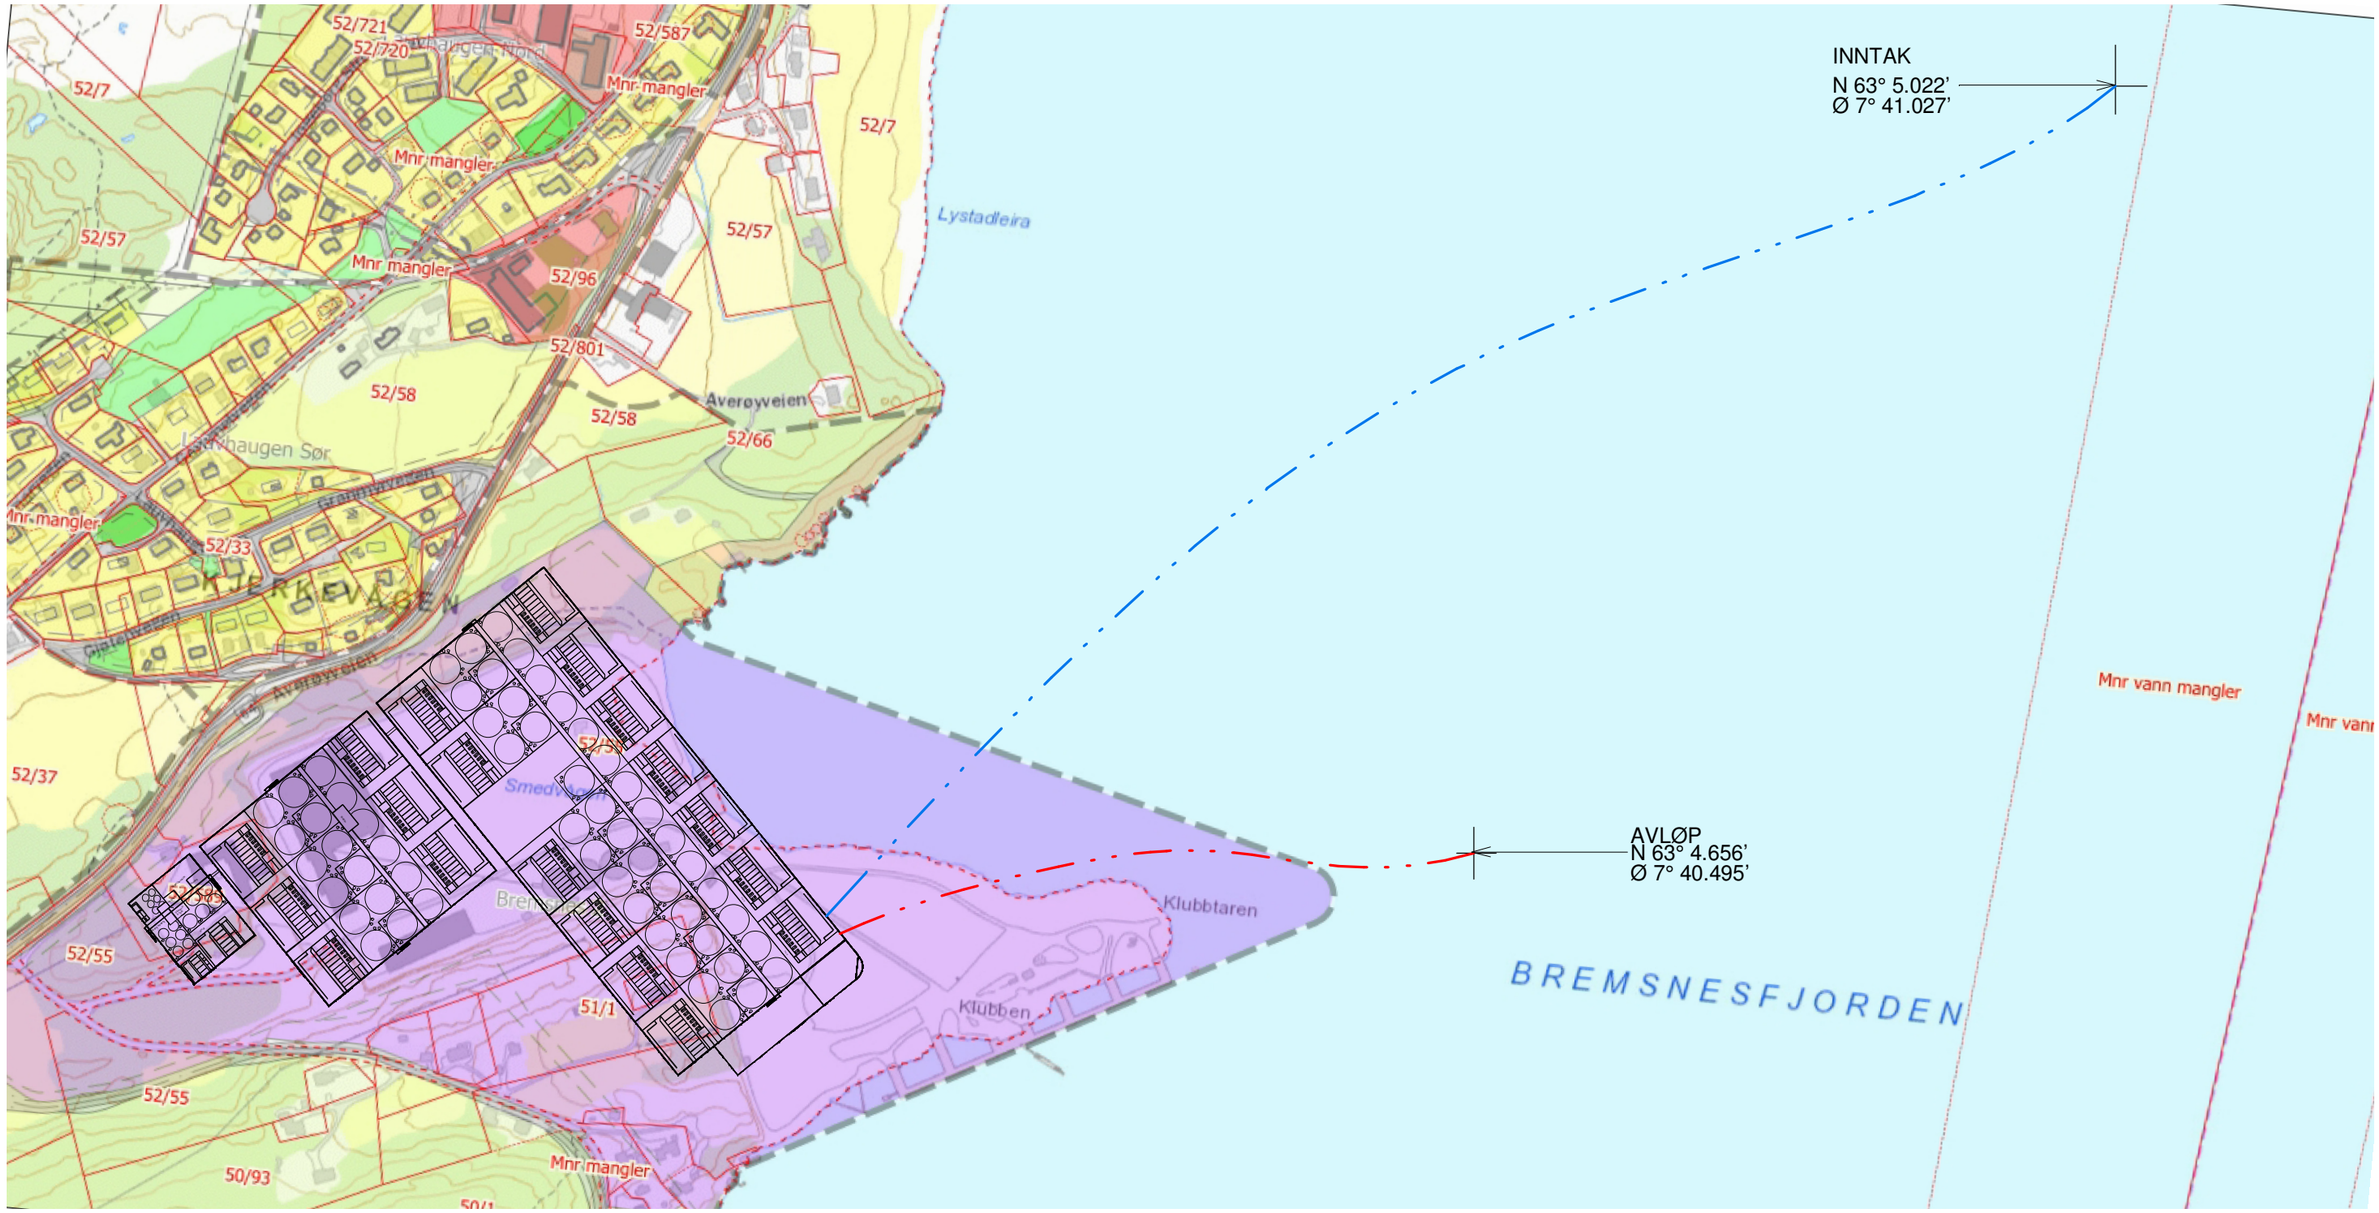

NB! Tegningen er en skisse. Avvik forekommer. Tegningen kan IKKE brukes som grunnlag for prosjektering FØR sidemannskontroll er utført

Nr.:	Revisjoner:	Dato:	Utført av:	Kontroll

NORCAD
post@norcad.no www.norcad.no Tlf: 90096410

Denne tegning er beskyttet iht lov om opphavsrett. Må ikke benyttes eller kopieres uten tillatelse fra Norcad AS

Averøy Industripark

Arkstørrelse	Målestokk	Dato	Tegnet	Kontr
A3	1 : 5000	26.03.21	SR	

Plankart med inntak/avløp

Tegning nr - rev .nr

A103

26.03.2021 13.00.00

NB! Tegningen er en skisse. Avvik forekommer. Tegningen kan IKKE brukes som grunnlag for prosjektering FØR sidemannskontroll er utført

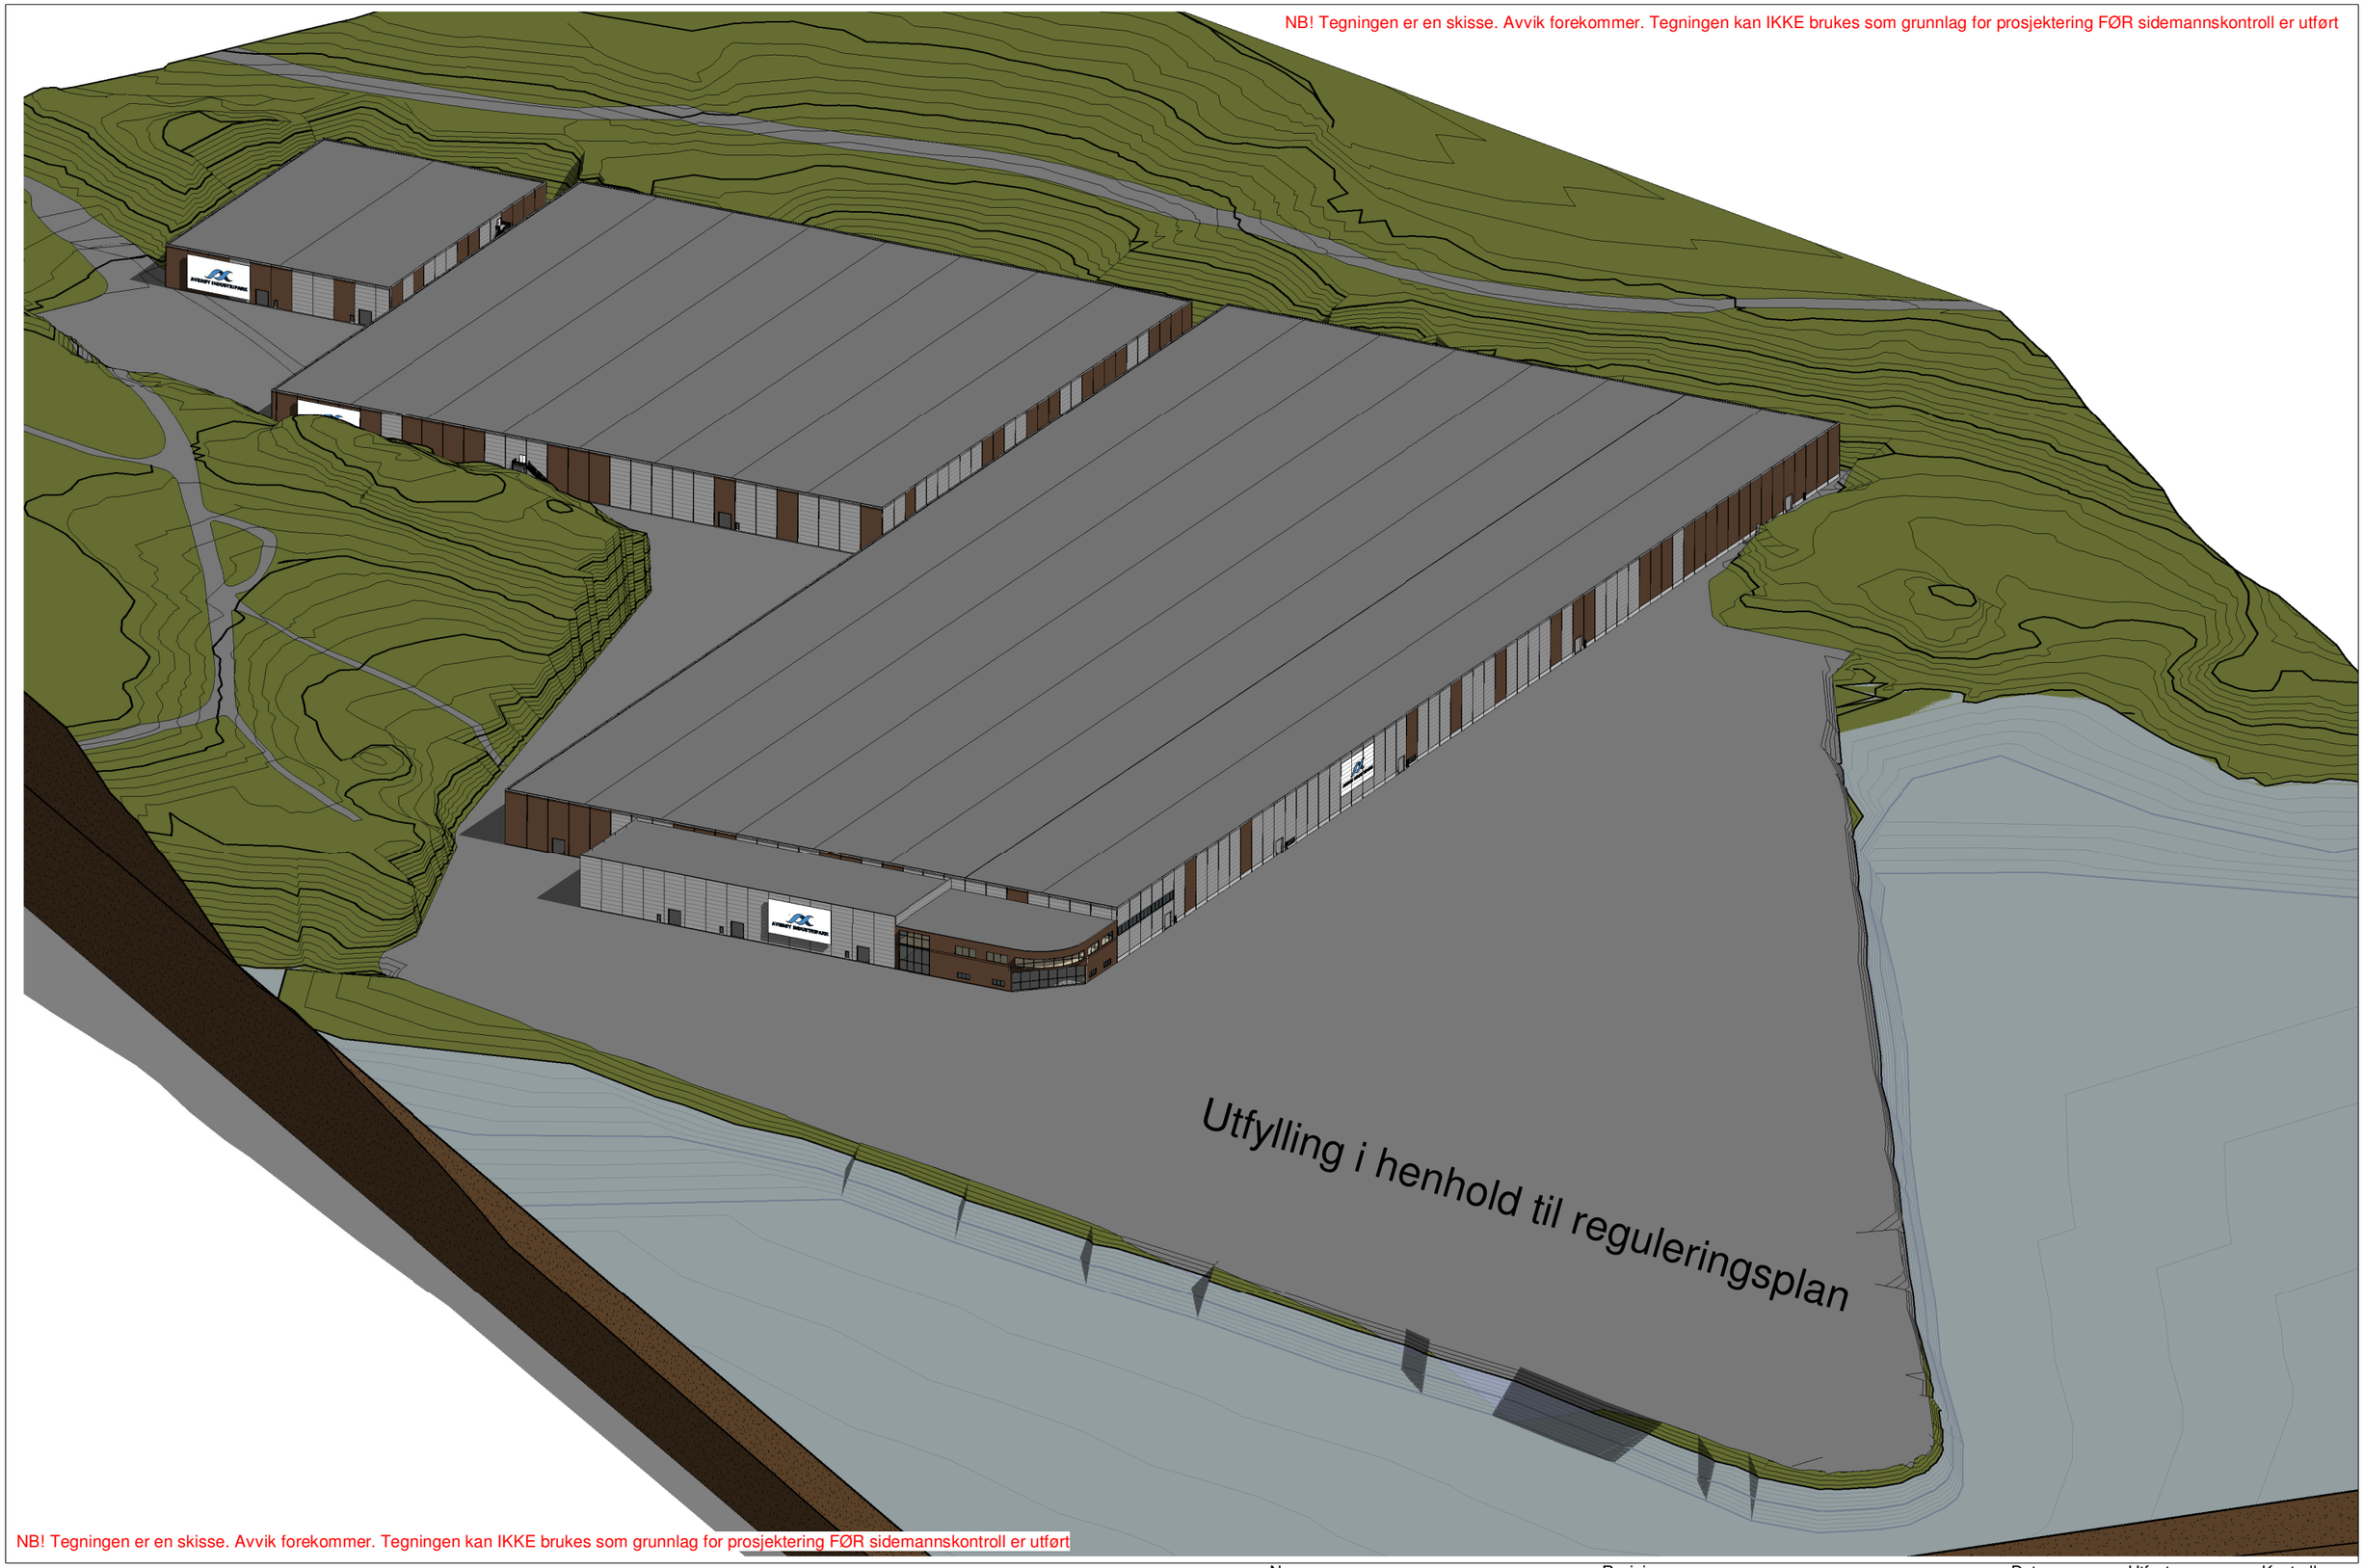

NB! Tegningen er en skisse. Avvik forekommer. Tegningen kan IKKE brukes som grunnlag for prosjektering FØR sidemannskontroll er utført

Nr.:	Revisjoner:	Dato:	Utført av:	Kontroll

NORCAD
post@norcad.no www.norcad.no Tlf: 90096410

Denne tegning er beskyttet iht lov om opphavsrett. Må ikke benyttes eller kopieres uten tillatelse fra Norcad AS

Arkstørrelse	Målestokk	Dato	Tegnet	Kontr	Tegning nr	- rev .nr
A3	1:1500	26.03.21	SR		A104	

Averøy Industripark

Aksonometri 1

26.03.2021 13.00.06

NB! Tegningen er en skisse. Avvik forekommer. Tegningen kan IKKE brukes som grunnlag for prosjektering FØR sidemannskontroll er utført

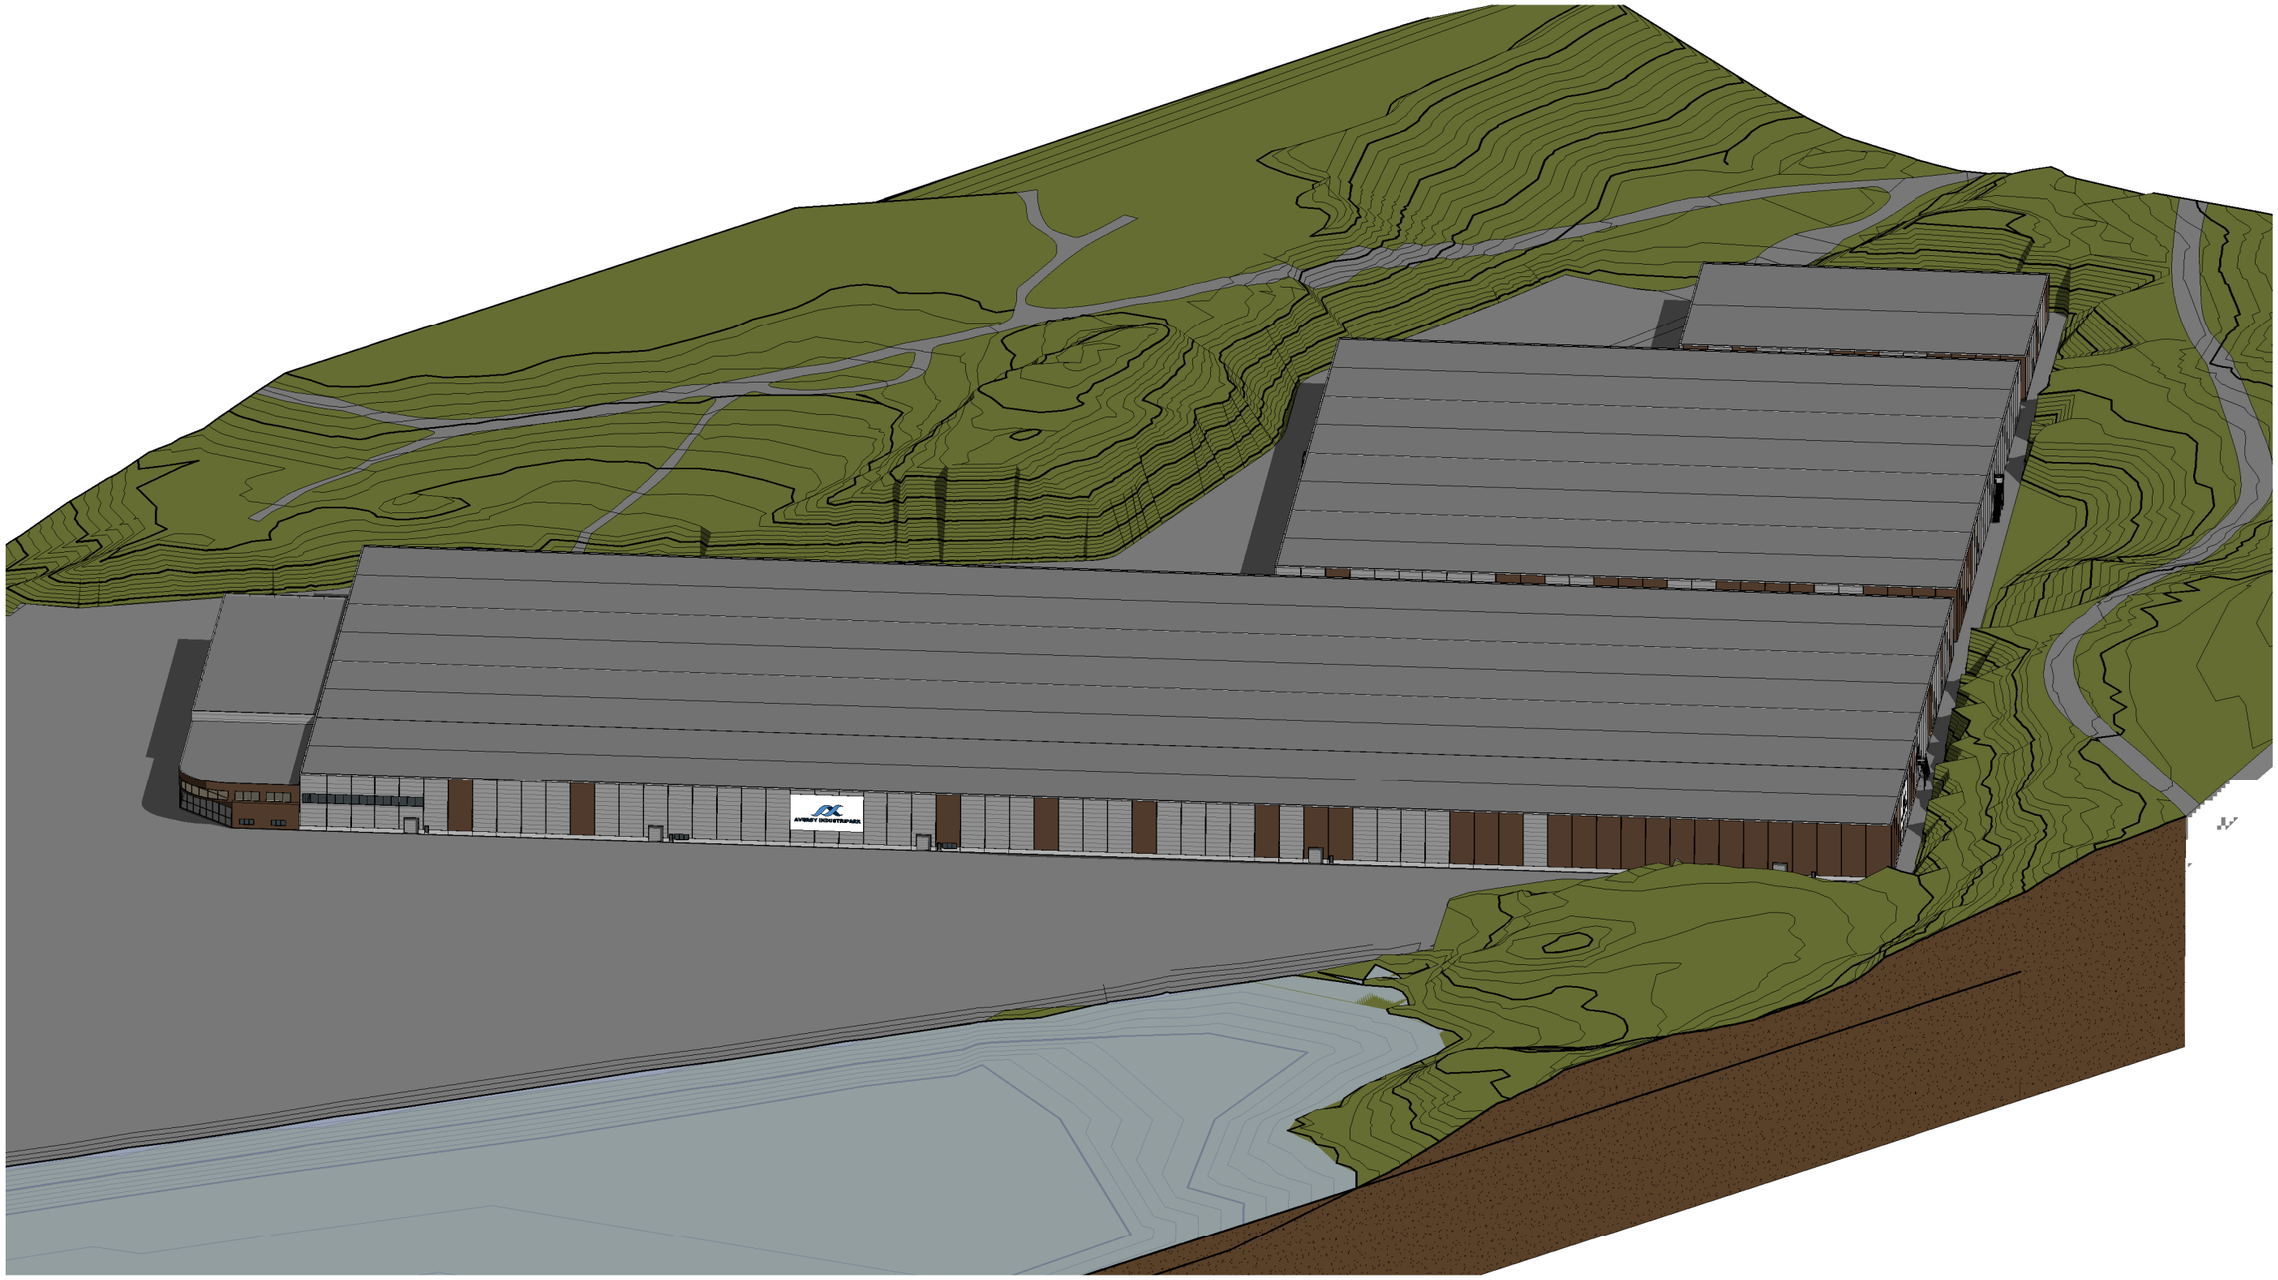

NB! Tegningen er en skisse. Avvik forekommer. Tegningen kan IKKE brukes som grunnlag for prosjektering FØR sidemannskontroll er utført

Nr.:	Revisjoner:	Dato:	Utført av:	Kontroll

NORCAD
post@norcad.no www.norcad.no Tlf: 90096410

Denne tegning er beskyttet iht lov om opphavsrett. Må ikke benyttes eller kopieres uten tillatelse fra Norcad AS

Arkstørrelse	Målestokk	Dato	Tegnet	Kontr	Tegning nr - rev .nr
A3	1:1500	26.03.21	SR		A105

Averøy Industripark

Aksonometri 2

26.03.2021 13.00.10

NB! Tegningen er en skisse. Avvik forekommer. Tegningen kan IKKE brukes som grunnlag for prosjektering FØR sidemannskontroll er utført

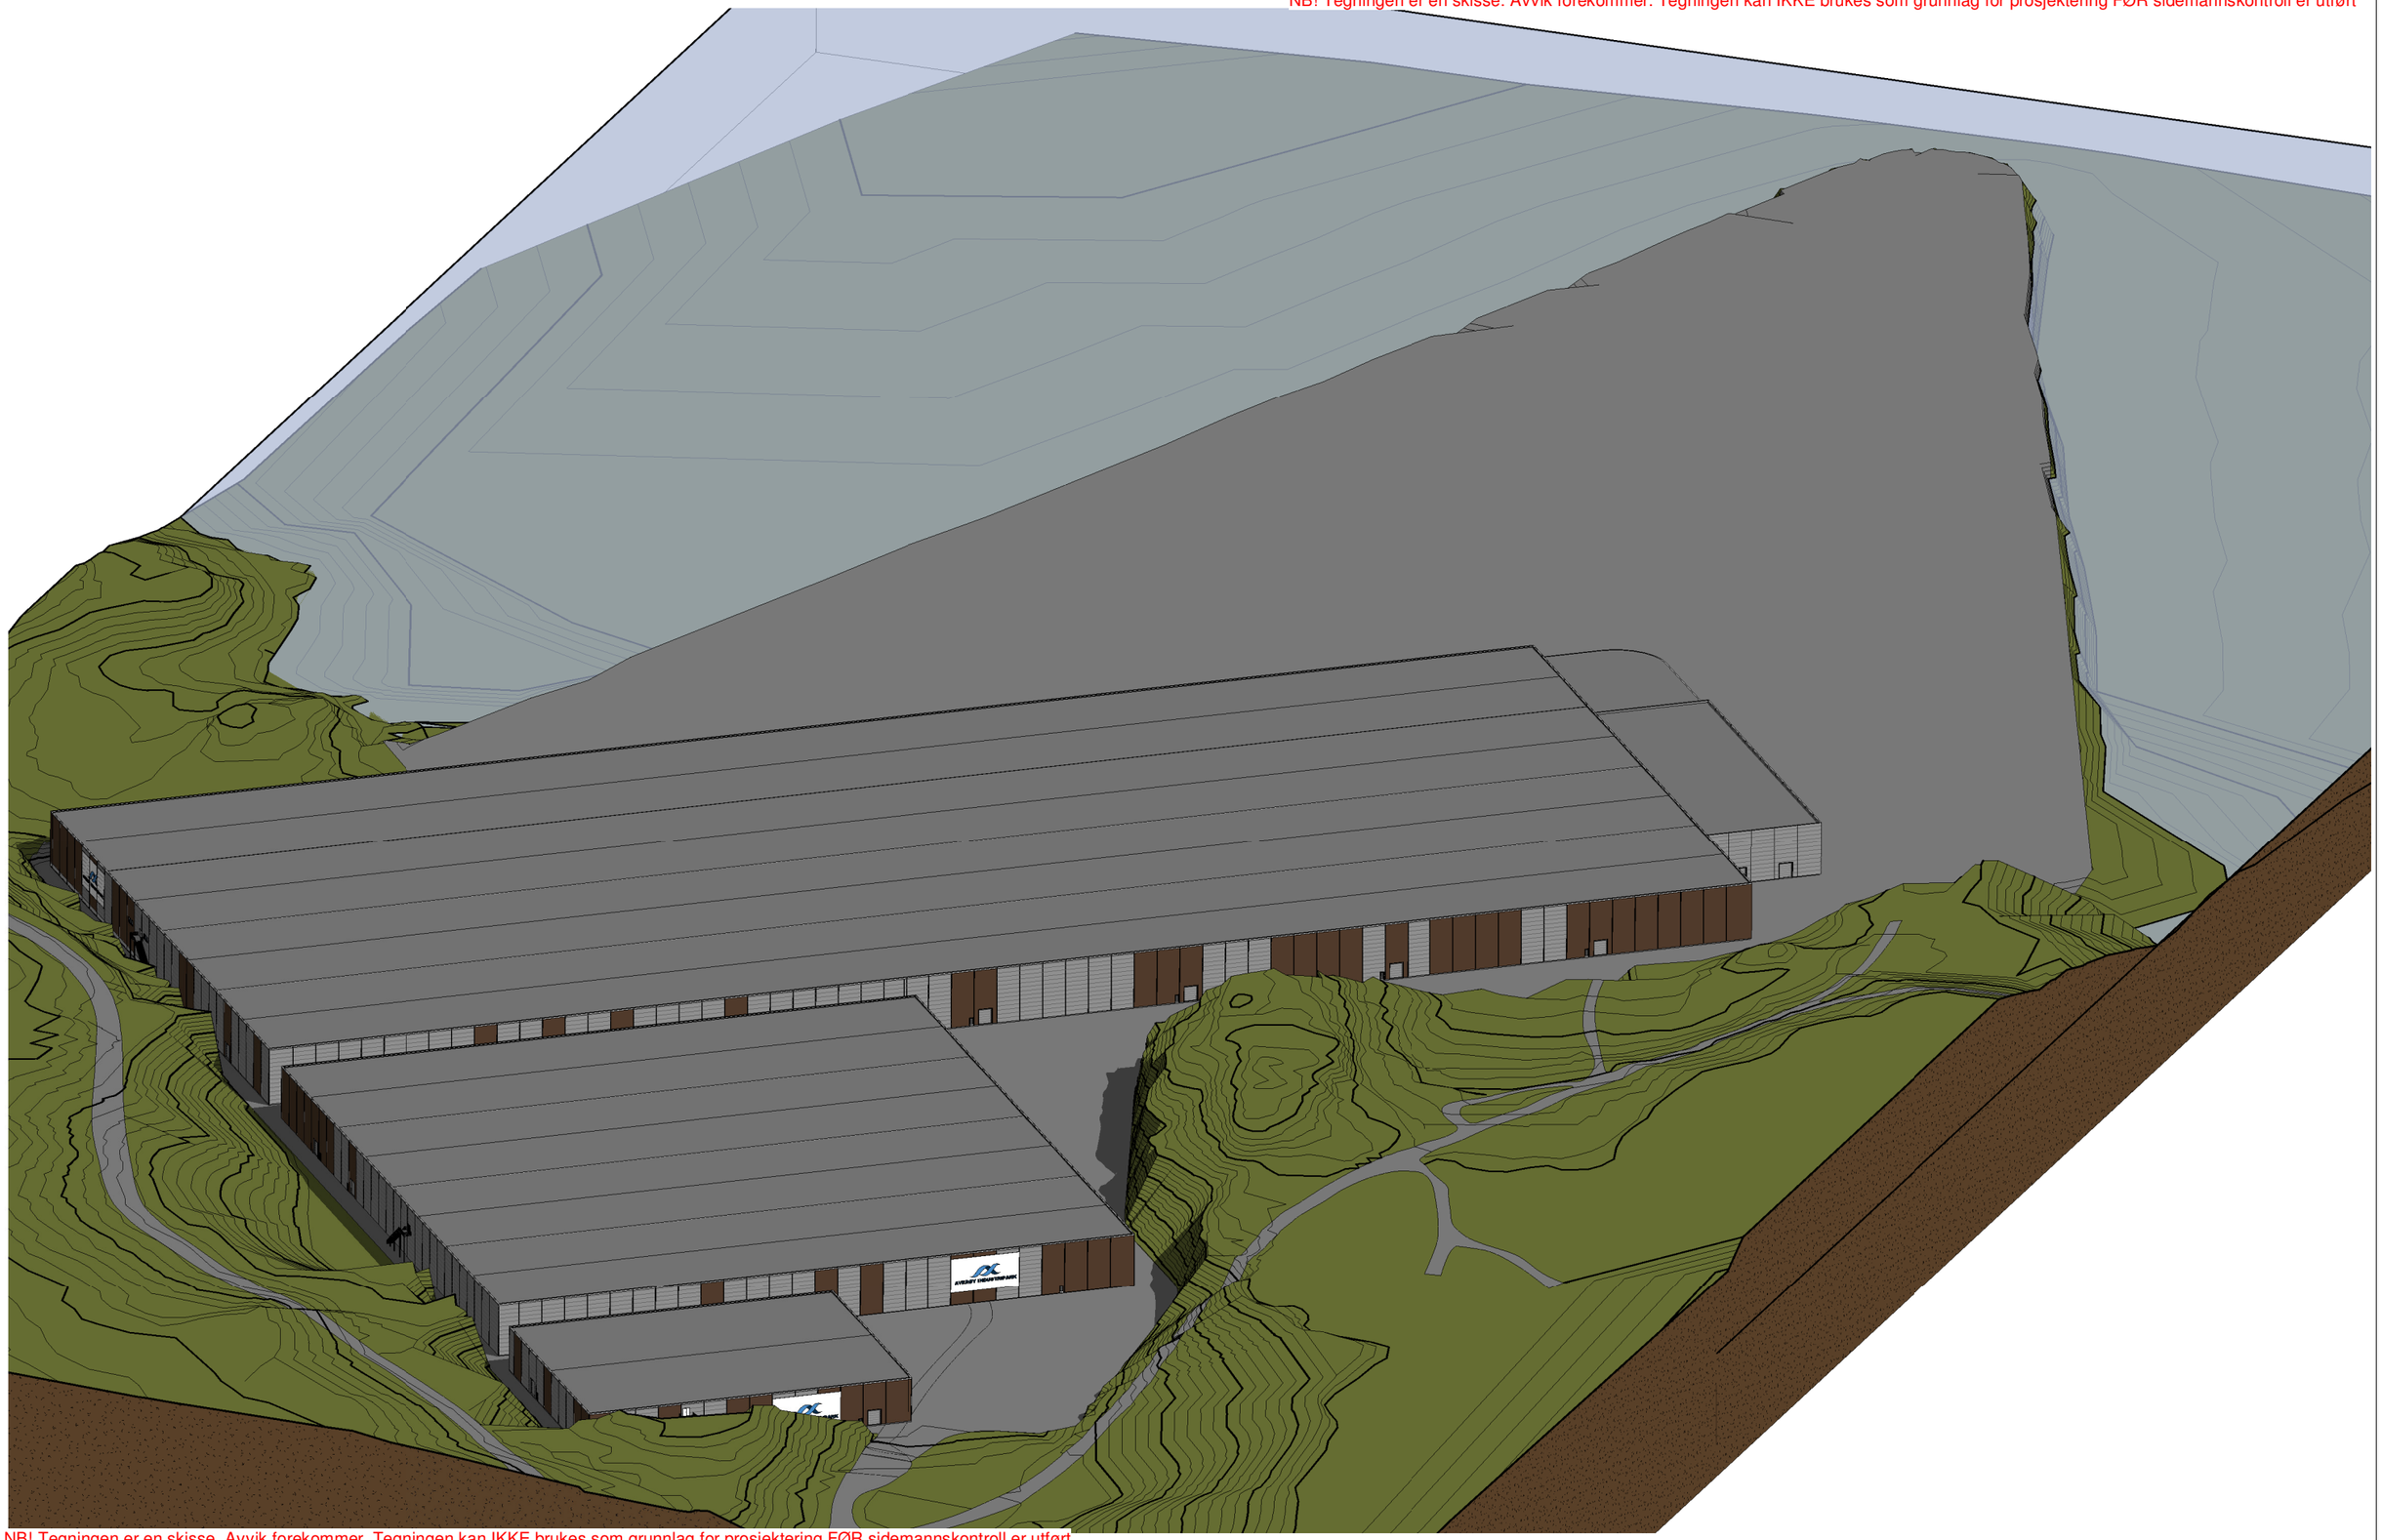

NB! Tegningen er en skisse. Avvik forekommer. Tegningen kan IKKE brukes som grunnlag for prosjektering FØR sidemannskontroll er utført

NORCAD
post@norcad.no www.norcad.no Tlf: 90096410

Denne tegning er beskyttet iht lov om opphavsrett. Må ikke benyttes eller kopieres uten tillatelse fra Norcad AS

Nr.:	Revisjoner:	Dato:	Utført av:	Kontroll

Arkstørrelse	Målestokk	Dato	Tegnet	Kontr	Tegning nr - rev .nr
A3	1:1500	26.03.21	SR		A106

Averøy Industripark

Aksonometri 3

26.03.2021 13.00.14

NB! Tegningen er en skisse. Avvik forekommer. Tegningen kan IKKE brukes som grunnlag for prosjektering FØR sidemannskontroll er utført

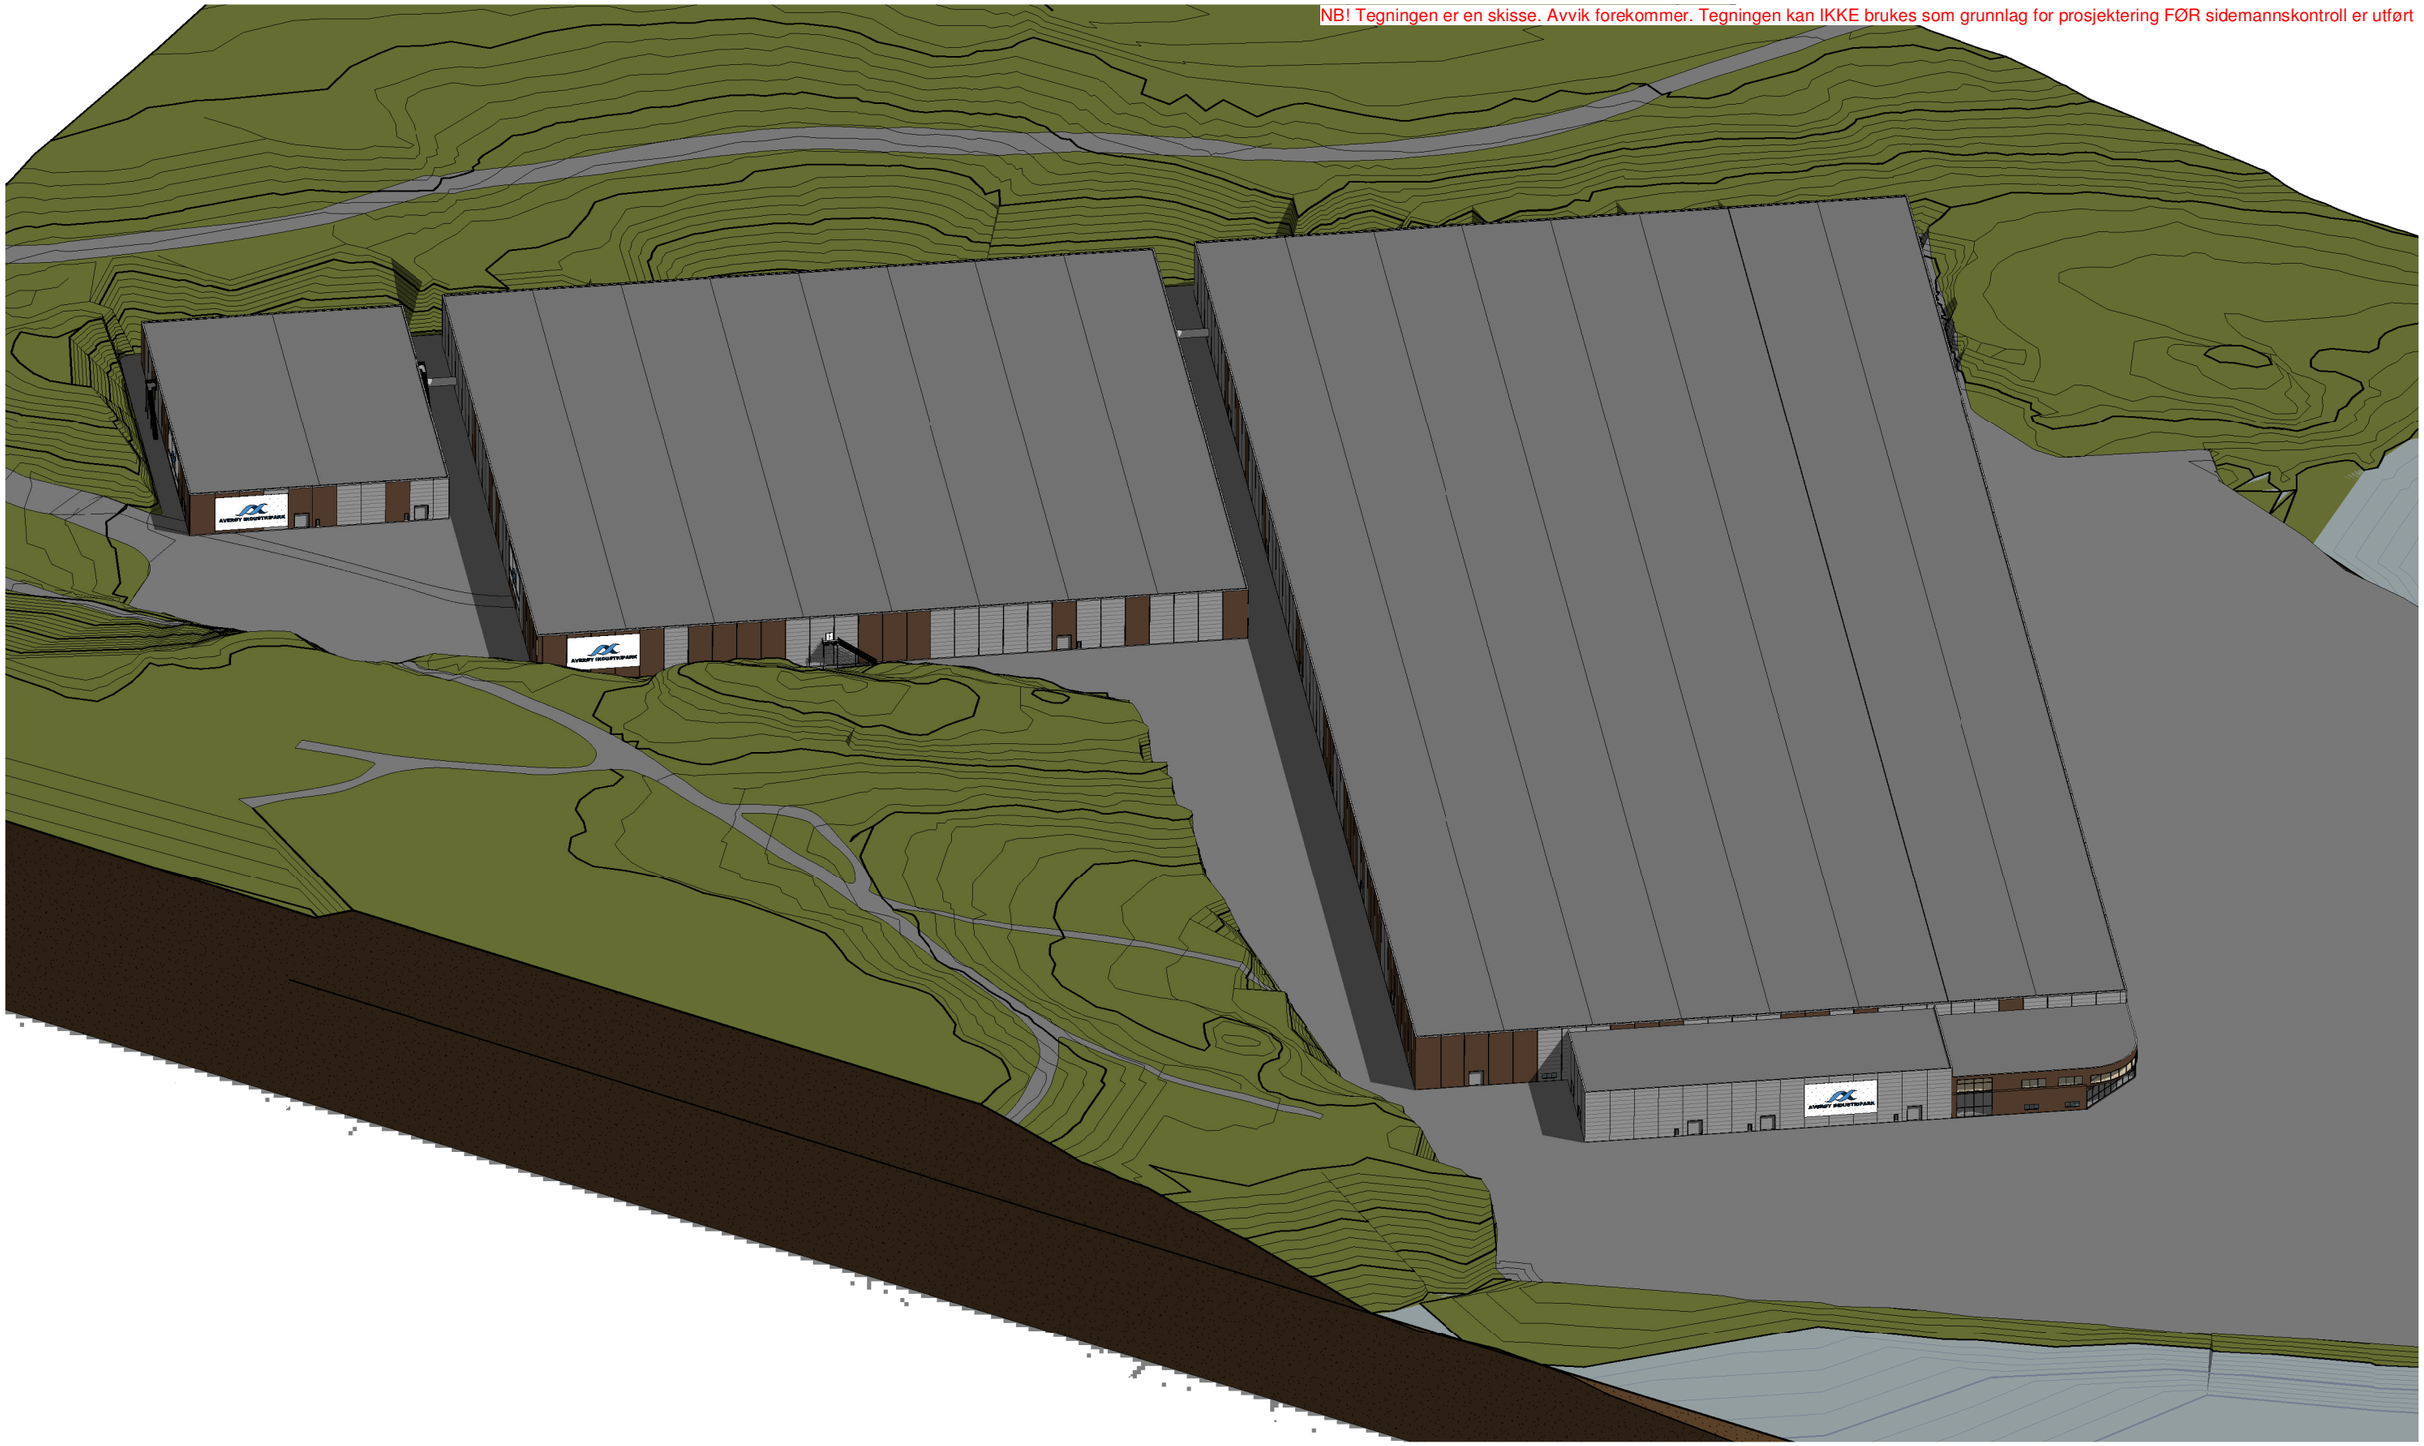

NB! Tegningen er en skisse. Avvik forekommer. Tegningen kan IKKE brukes som grunnlag for prosjektering FØR sidemannskontroll er utført

Nr.:	Revisjoner:	Dato:	Utført av:	Kontroll

NORCAD

post@norcad.no www.norcad.no Tlf: 90096410

Denne tegning er beskyttet iht lov om opphavsrett. Må ikke benyttes eller kopieres uten tillatelse fra Norcad AS

Arkstørrelse	Målestokk	Dato	Tegnet	Kontr	Tegning nr	- rev .nr
A3	1:1500	26.03.21	SR		A107	

Averøy Industripark

Aksonometri 4

26.03.2021 13.00.17

NB! Tegningen er en skisse. Avvik forekommer. Tegningen kan IKKE brukes som grunnlag for prosjektering FØR sidemannskontroll er utført

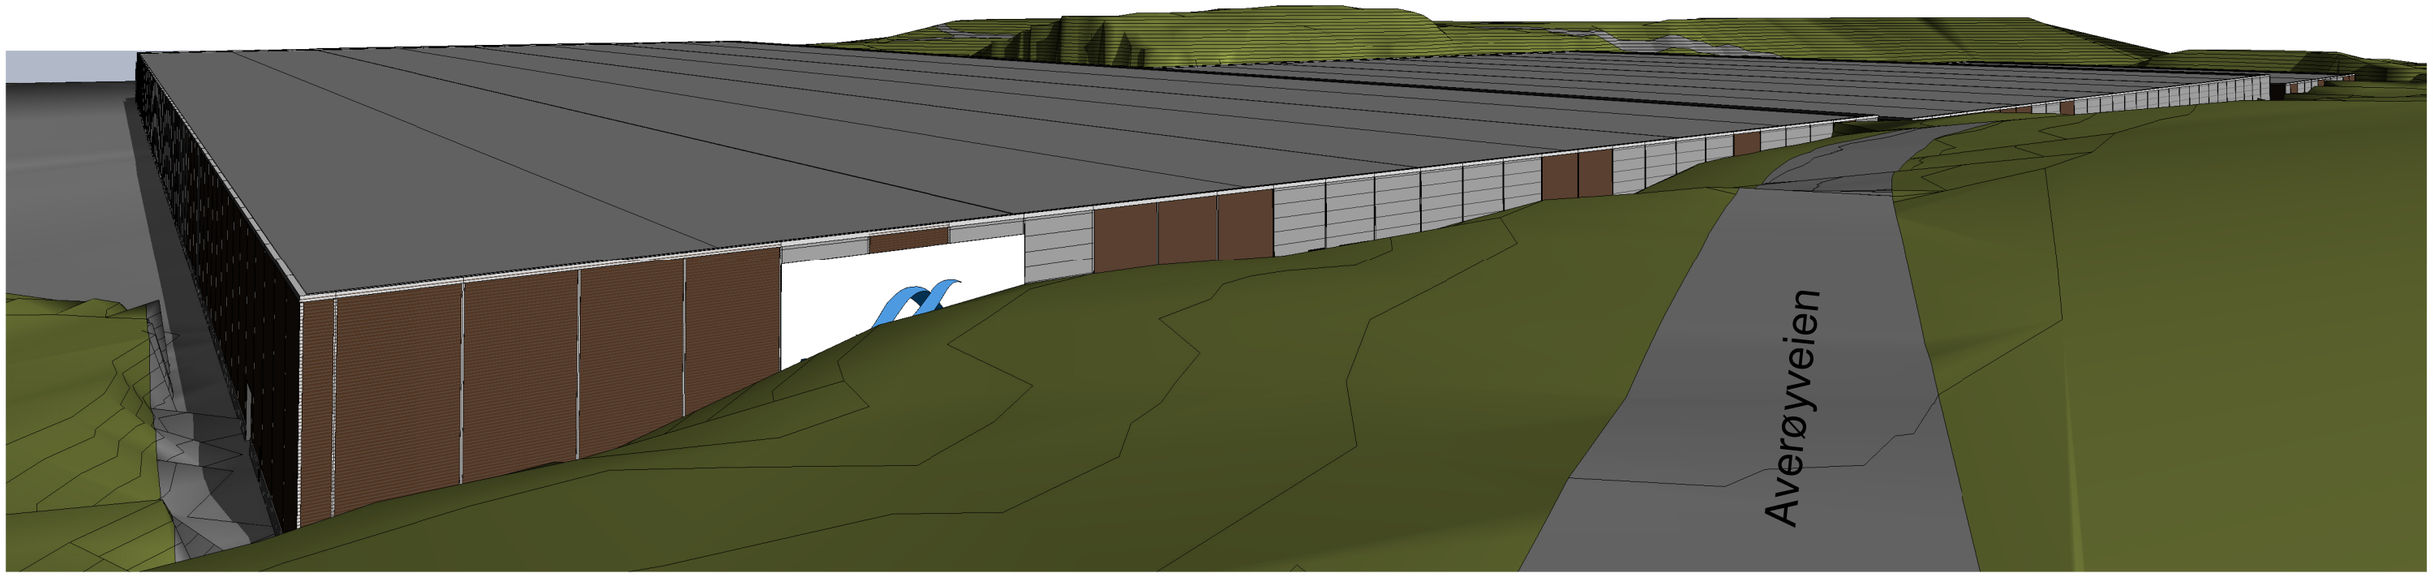

NB! Tegningen er en skisse. Avvik forekommer. Tegningen kan IKKE brukes som grunnlag for prosjektering FØR sidemannskontroll er utført

Nr.:	Revisjoner:	Dato:	Utført av:	Kontroll

NORCAD
post@norcad.no www.norcad.no Tlf: 90096410

Denne tegning er beskyttet iht lov om opphavsrett. Må ikke benyttes eller kopieres uten tillatelse fra Norcad AS

Arkstørrelse	Målestokk	Dato	Tegnet	Kontr	Tegning nr - rev .nr
A3		26.03.21	SR		A108

Averøy Industripark

Perspektiv

26.03.2021 13.00.24

NB! Tegningen er en skisse. Avvik forekommer. Tegningen kan IKKE brukes som grunnlag for prosjektering FØR sidemannskontroll er utført

NB! Tegningen er en skisse. Avvik forekommer. Tegningen kan IKKE brukes som grunnlag for prosjektering FØR sidemannskontroll er utført

Nr.:	Revisjoner:	Dato:	Utført av:	Kontroll

post@norcad.no www.norcad.no Tlf: 90096410

Denne tegning er beskyttet iht lov om opphavsrett. Må ikke benyttes eller kopieres uten tillatelse fra Norcad AS

Arkstørrelse	Målestokk	Dato	Tegnet	Kontr	Tegning nr	- rev .nr
A3		26.03.21	SR		A109	

Averøy Industripark

Perspektiv fra havet

26.03.2021 13.00.25

NB! Tegningen er en skisse. Avvik forekommer. Tegningen kan IKKE brukes som grunnlag for prosjektering FØR sidemannskontroll er utført

NB! Tegningen er en skisse. Avvik forekommer. Tegningen kan IKKE brukes som grunnlag for prosjektering FØR sidemannskontroll er utført

Nr.:	Revisjoner:	Dato:	Utført av:	Kontroll

Arkstørrelse	Målestokk	Dato	Tegnet	Kontr	Tegning nr	- rev .nr
		26.03.21				

NORCAD
post@norcad.no www.norcad.no Tlf: 90096410

Denne tegning er beskyttet iht lov om opphavsrett. Må ikke benyttes eller kopieres uten tillatelse fra Norcad AS

Averøy Industripark

Perspektiv fra land

A110

26.03.2021 13.00.26