


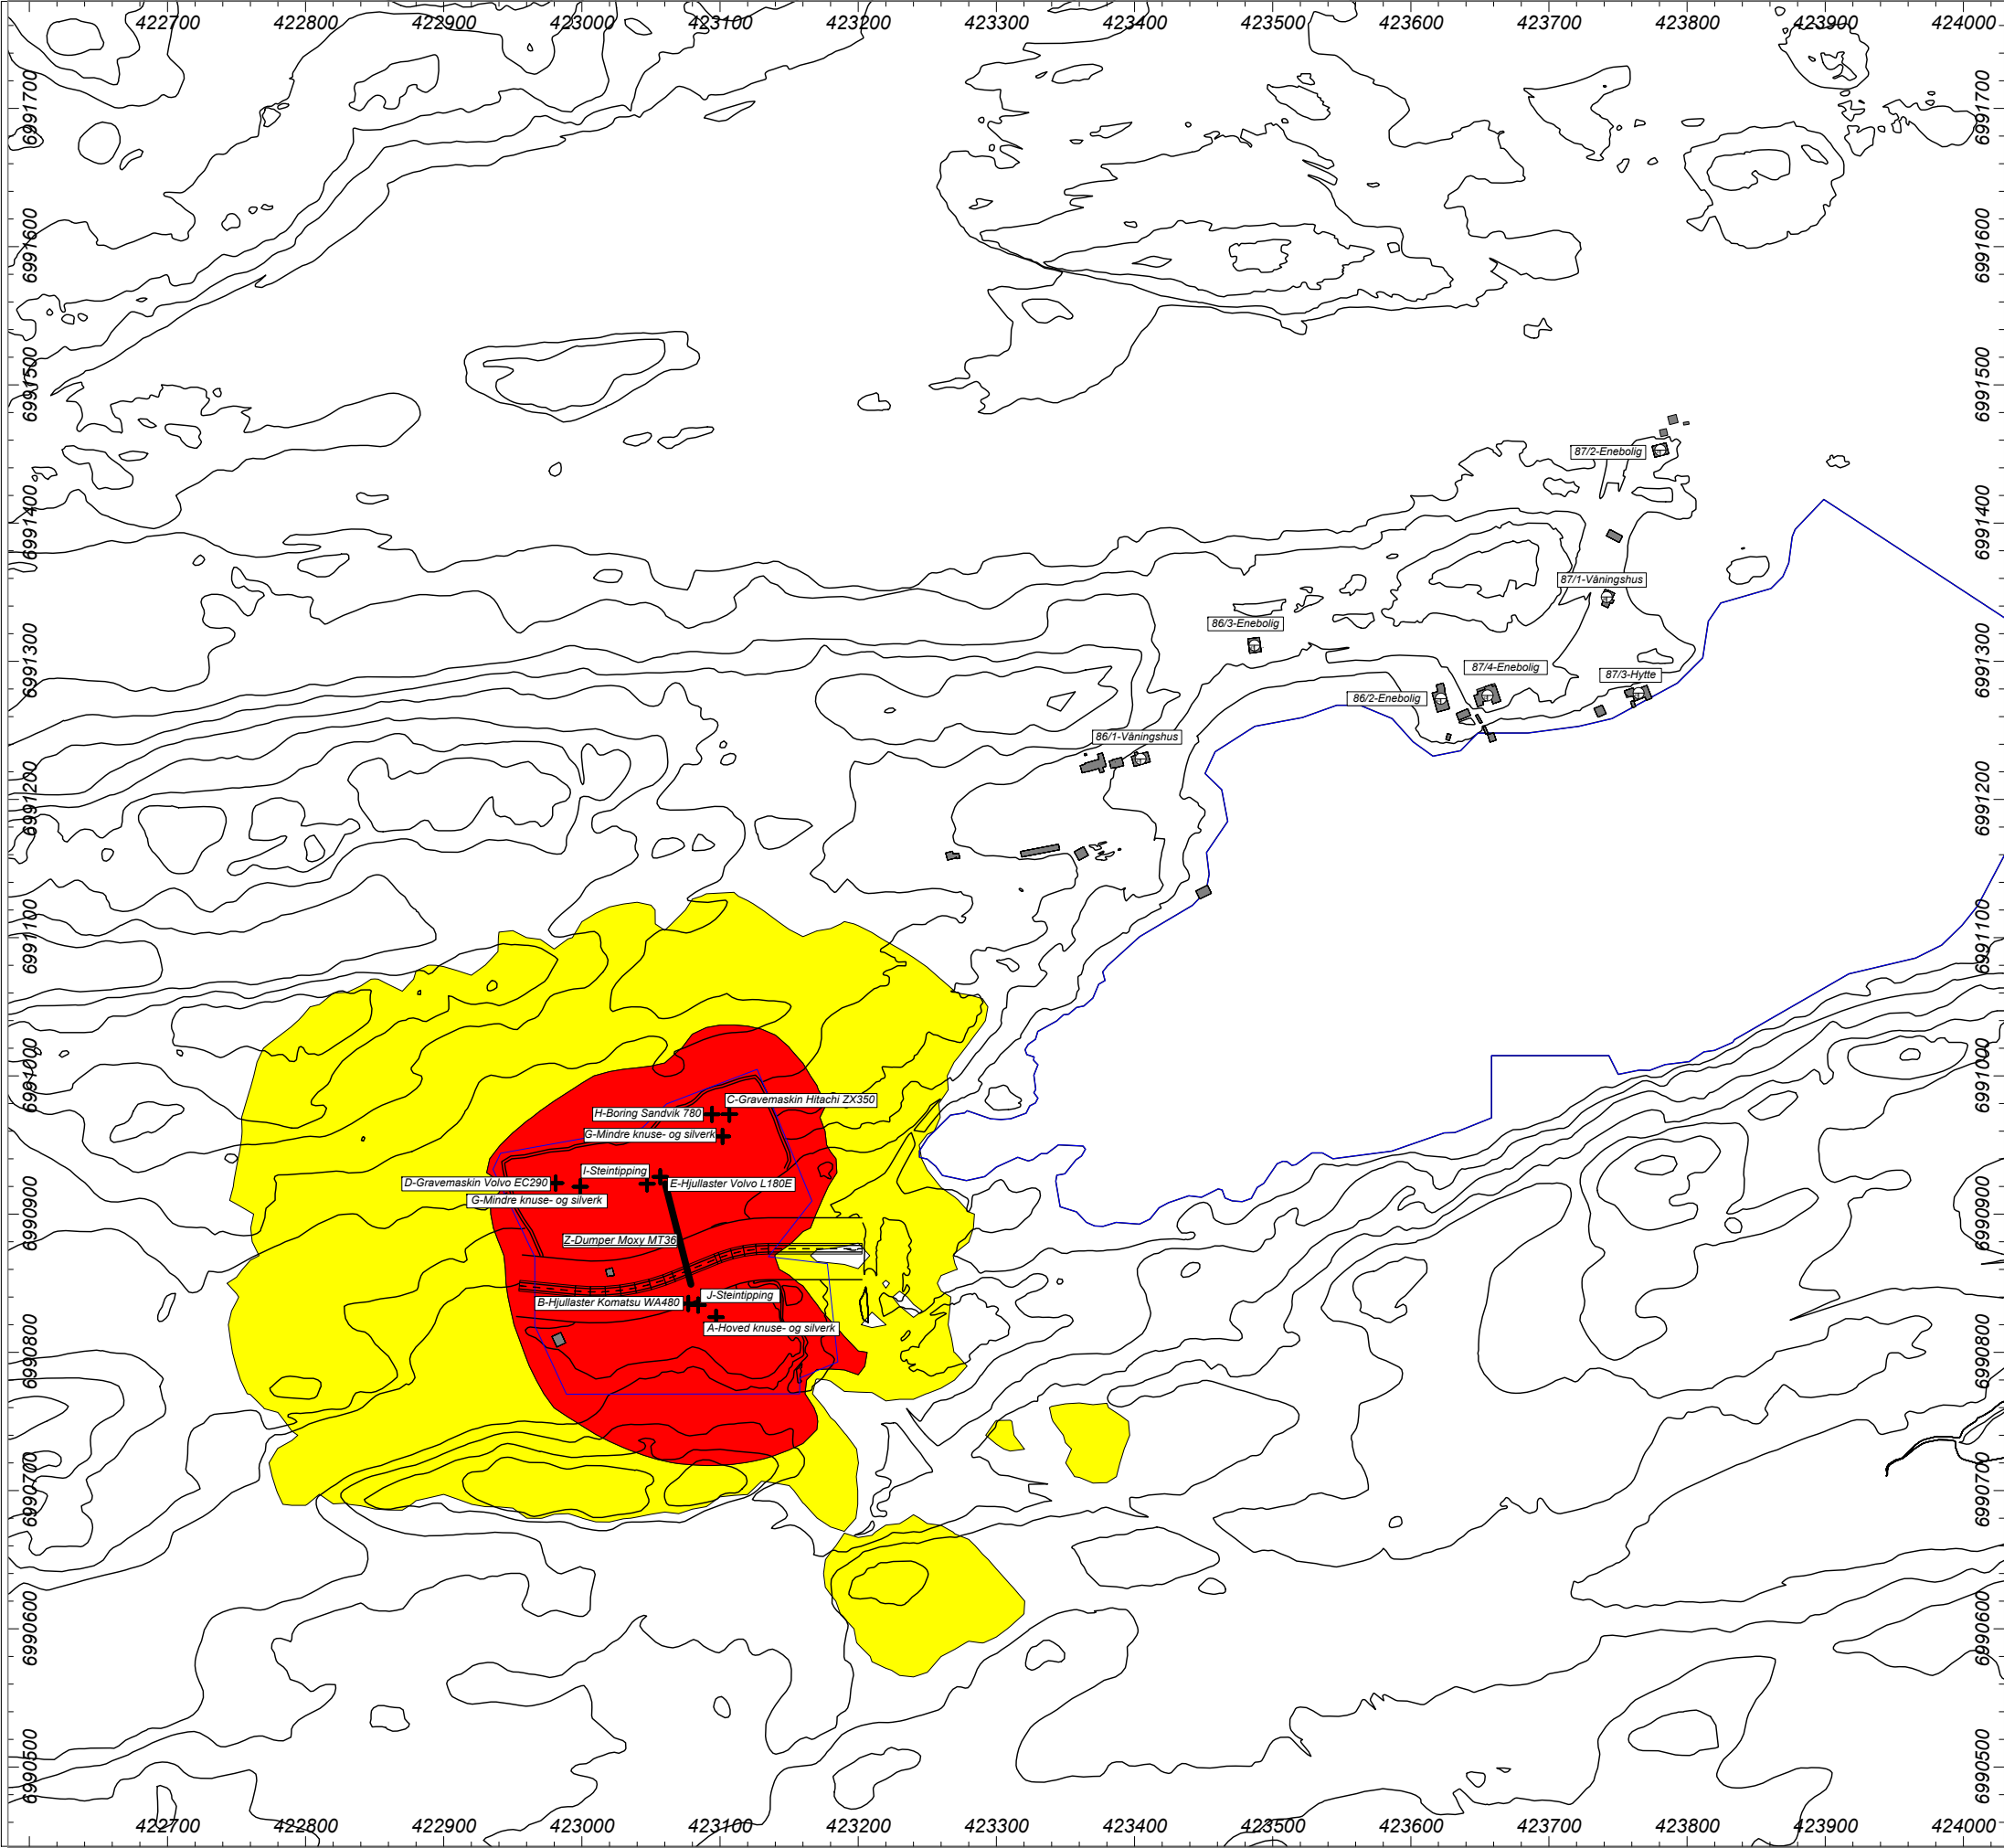

Multiconsult

Eksisterende situasjon

Typisk drift på fra mandag til fredag

Industristøy fra pukkverk m./ kai

Dato: 25.09.20

TILTAK MOT STOEY

Intet

BEREGNINGSPARAMETRE

Grid 10.00 x 10.00 m
Beregningshøyde 4.00 m
Refleksjon=< 1

TEGNFORKLARING

Lden

55.0 <= ... < 65.0 dB

65.0 <= ... dB

+ Point Source

Line Source

Road

Building

Bridge

Ground Absorption

Contour Line

Receiver

Building Evaluation

Calculation Area

FASE

DETALJREGULERING

N

1:5000

Papirformat: A3

TILTAKSHAVER


GUSTAD MASKIN OG TRANSPORT AS

BYGGEPLASS

Gnr: 88, Bnr: 24, Averøy

PROSJEKT NAVN

10213747-RIA-BER-001 Hendvågen steinbrudd

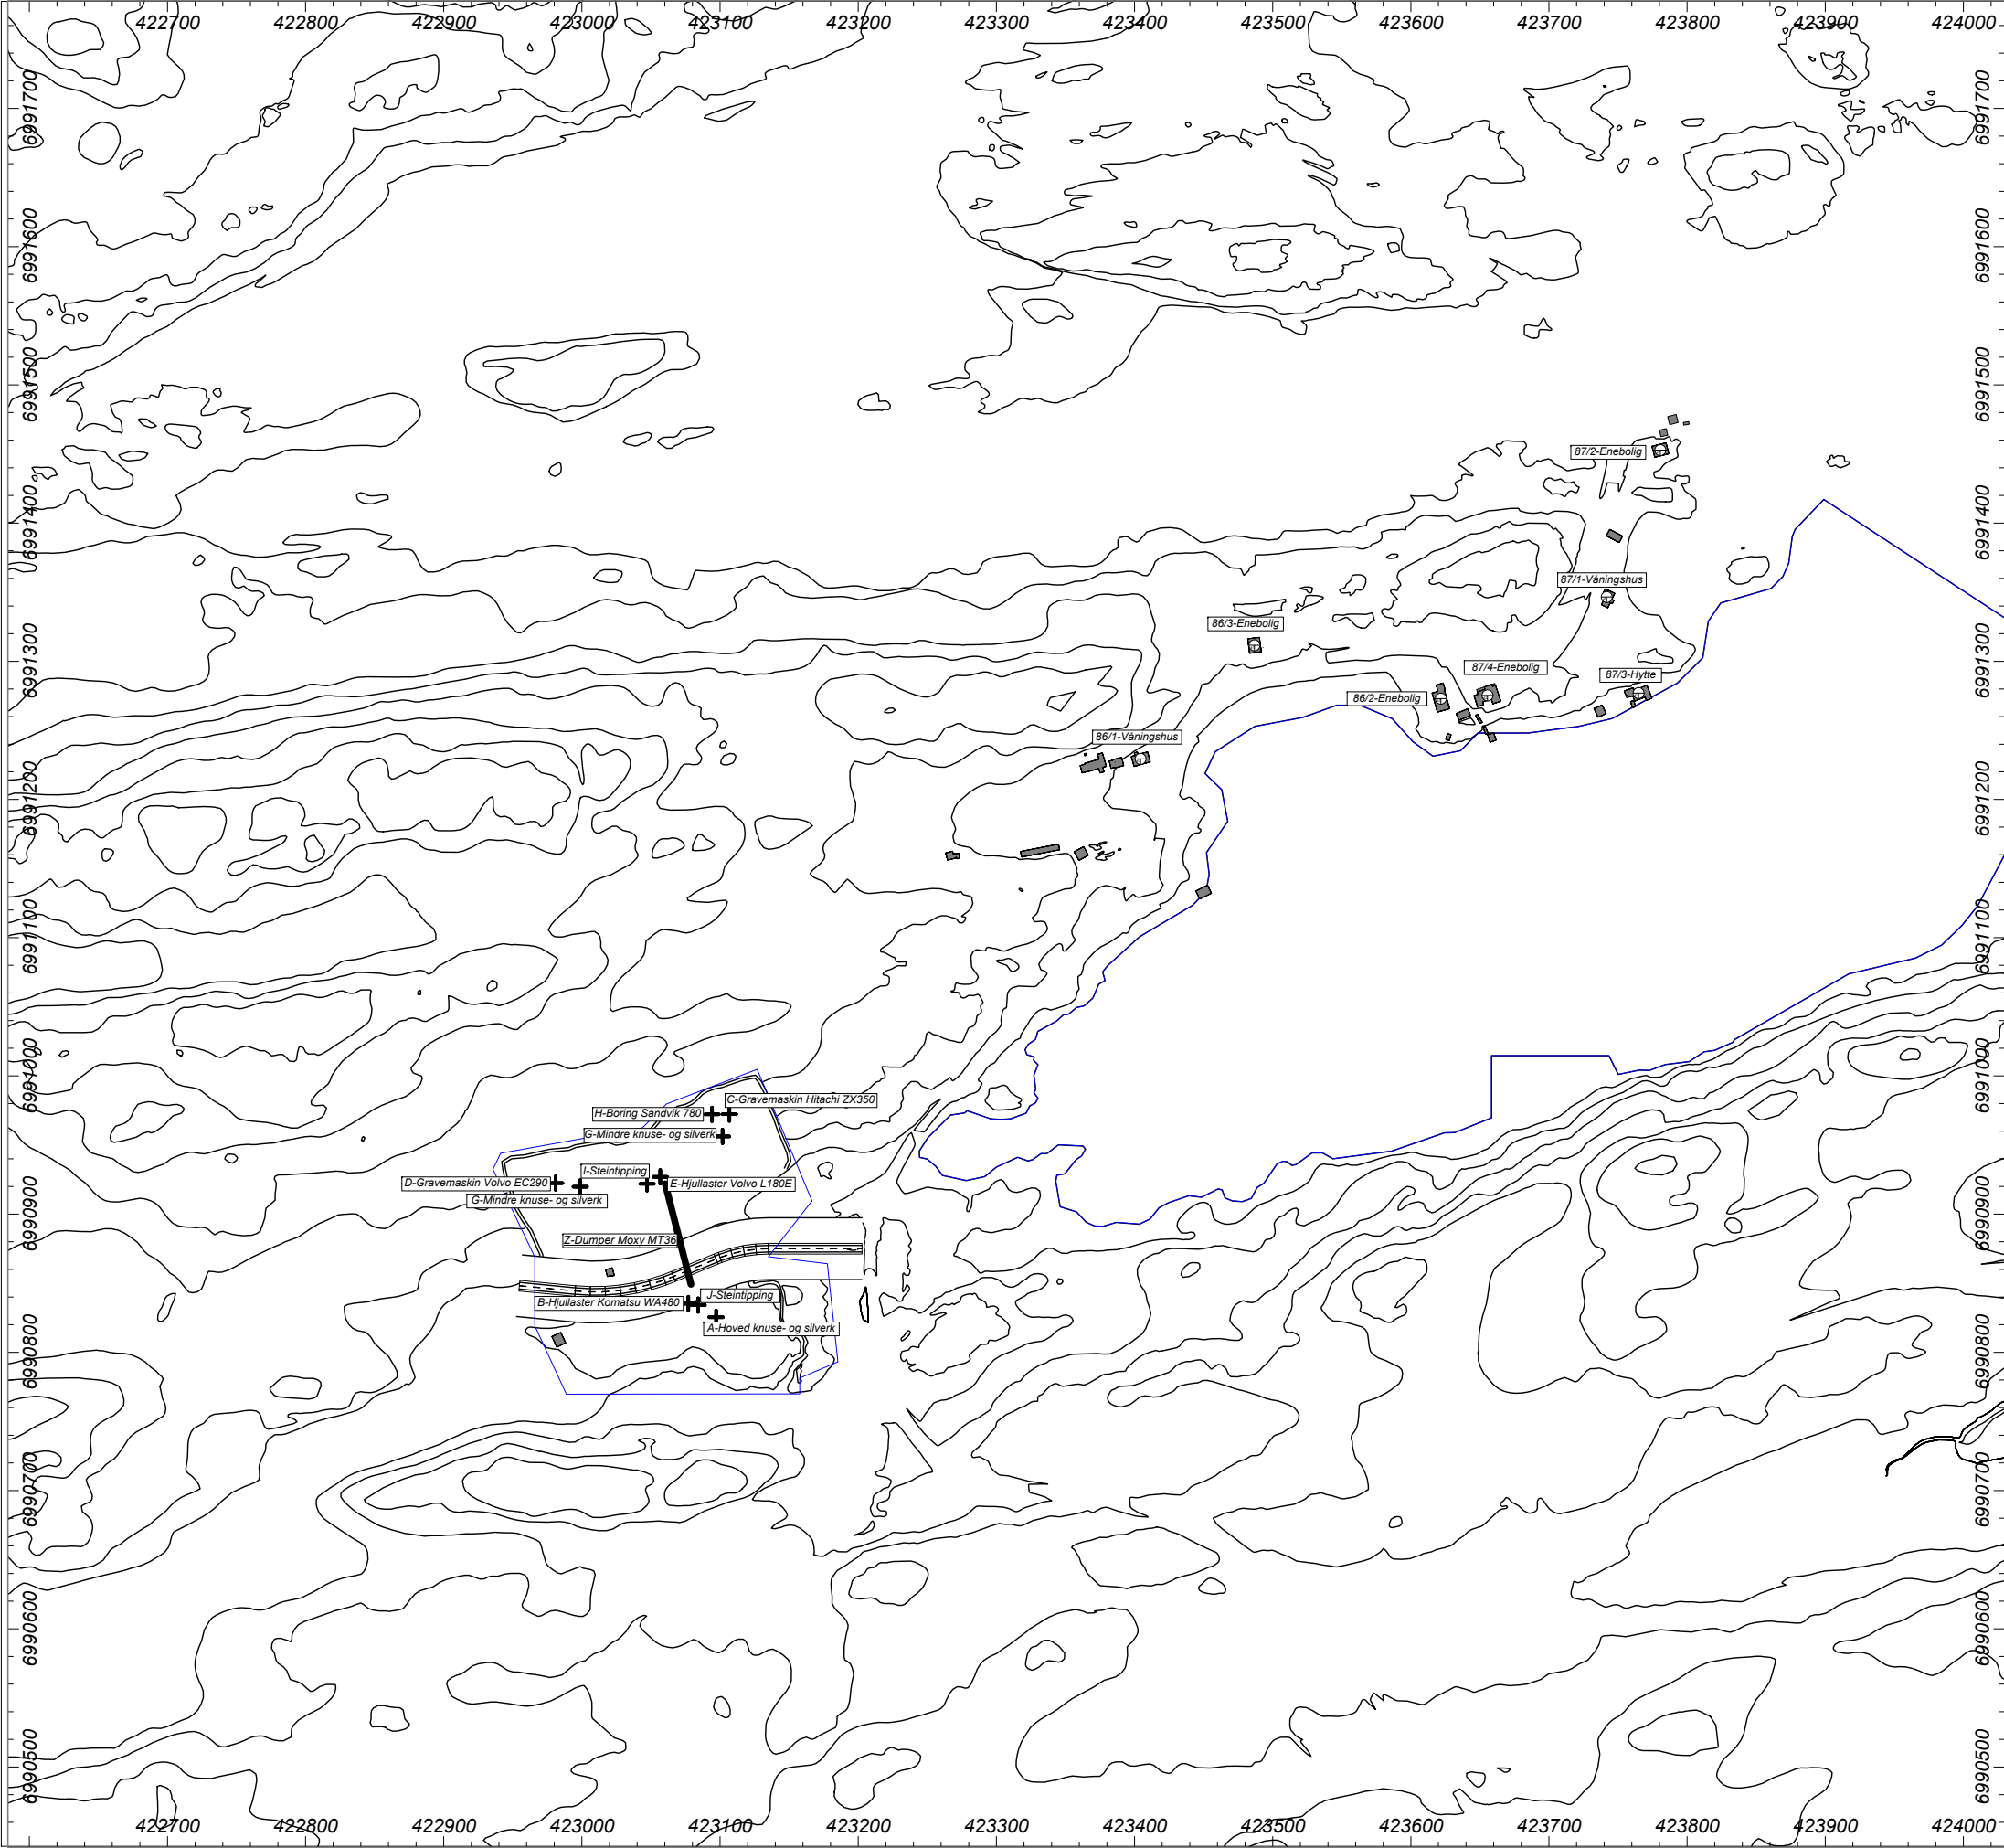

Multiconsult

Eksisterende situasjon

Typisk drift fra mandag til fredag kl. 23 til 07

Industristøy fra pukkverk m./ kai

Dato: 25.09.20

TILTAK MOT STOEY

Intet

BEREGNINGSPARAMETRE

Grid 10.00 x 10.00 m
Beregningshøyde 4.00 m
Refleksjon=< 1

TEGNFORKLARING

Ln

45.0 <= ... < 55.0 dB

55.0 <= ... dB

+ Point Source

Line Source

Road

Building

Bridge

Ground Absorption

Contour Line

Receiver

Building Evaluation

Calculation Area

FASE

DETALJREGULERING

N

1:5000

Papirformat: A3

TILTAKSHAVER


GUSTAD MASKIN OG TRANSPORT AS

BYGGEPLASS


Gnr: 88, Bnr: 24, Averøy

PROSJEKT NAVN

10213747-RIA-BER-003 Hendvågen steinbrudd

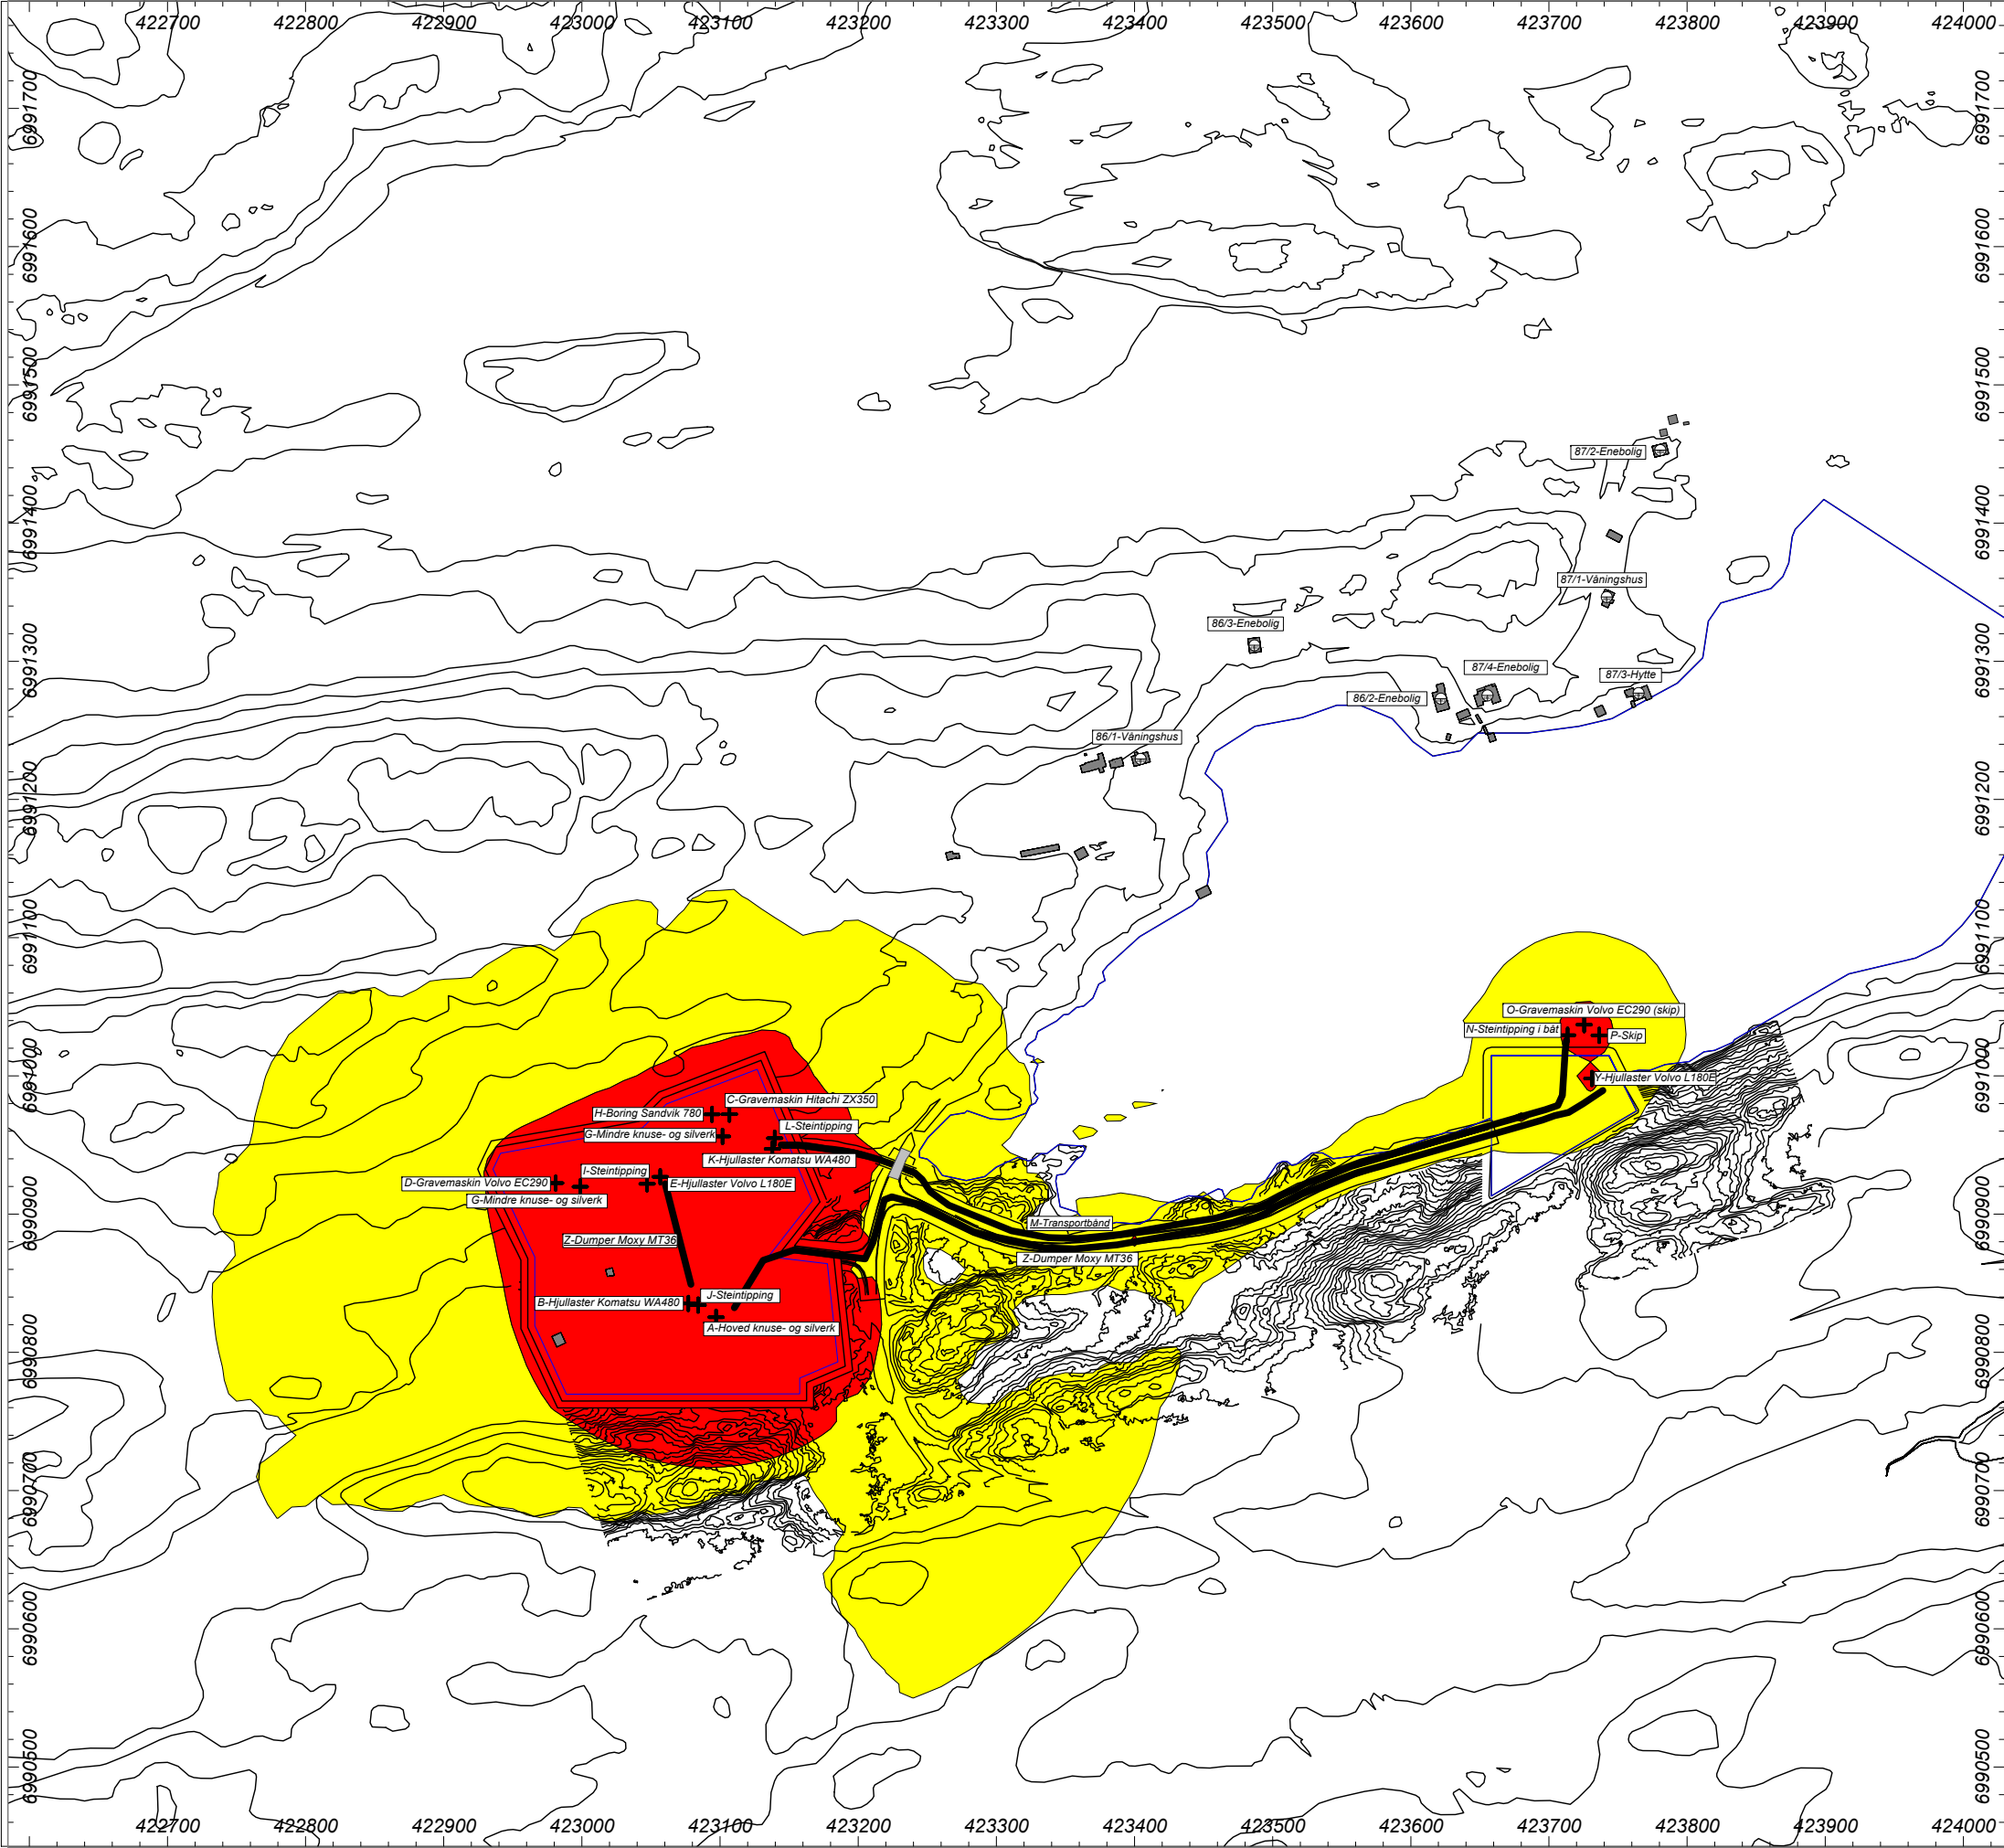

Multiconsult	
Fase 1	
Typisk drift på fra mandag til fredag	
Industristøy fra pukkverk m./ kai	
Dato: 25.09.20	
TILTAK MOT STOEY	
Intet	
BEREGNINGSPARAMETRE	
Grid 10.00 x 10.00 m	
Beregningshøyde 4.00 m	
Refleksjon=< 1	
TEGNFORKLARING	
Lden	
55.0 <= ... < 65.0 dB	
65.0 <= ... dB	
+ Point Source	
Line Source	
Road	
Building	
Bridge	
Ground Absorption	
Contour Line	
Receiver	
Building Evaluation	
Calculation Area	
FASE	
DETALJREGULERING	
N 1:5000 Papirformat: A3	
TILTAKSHAVER	
GUSTAD MASKIN OG TRANSPORT AS	
BYGGEPLASS	
Gnr: 88, Bnr: 24, Averøy	
PROSJEKT NAVN	
10213747-RIA-BER-004 Hendvågen steinbrudd	

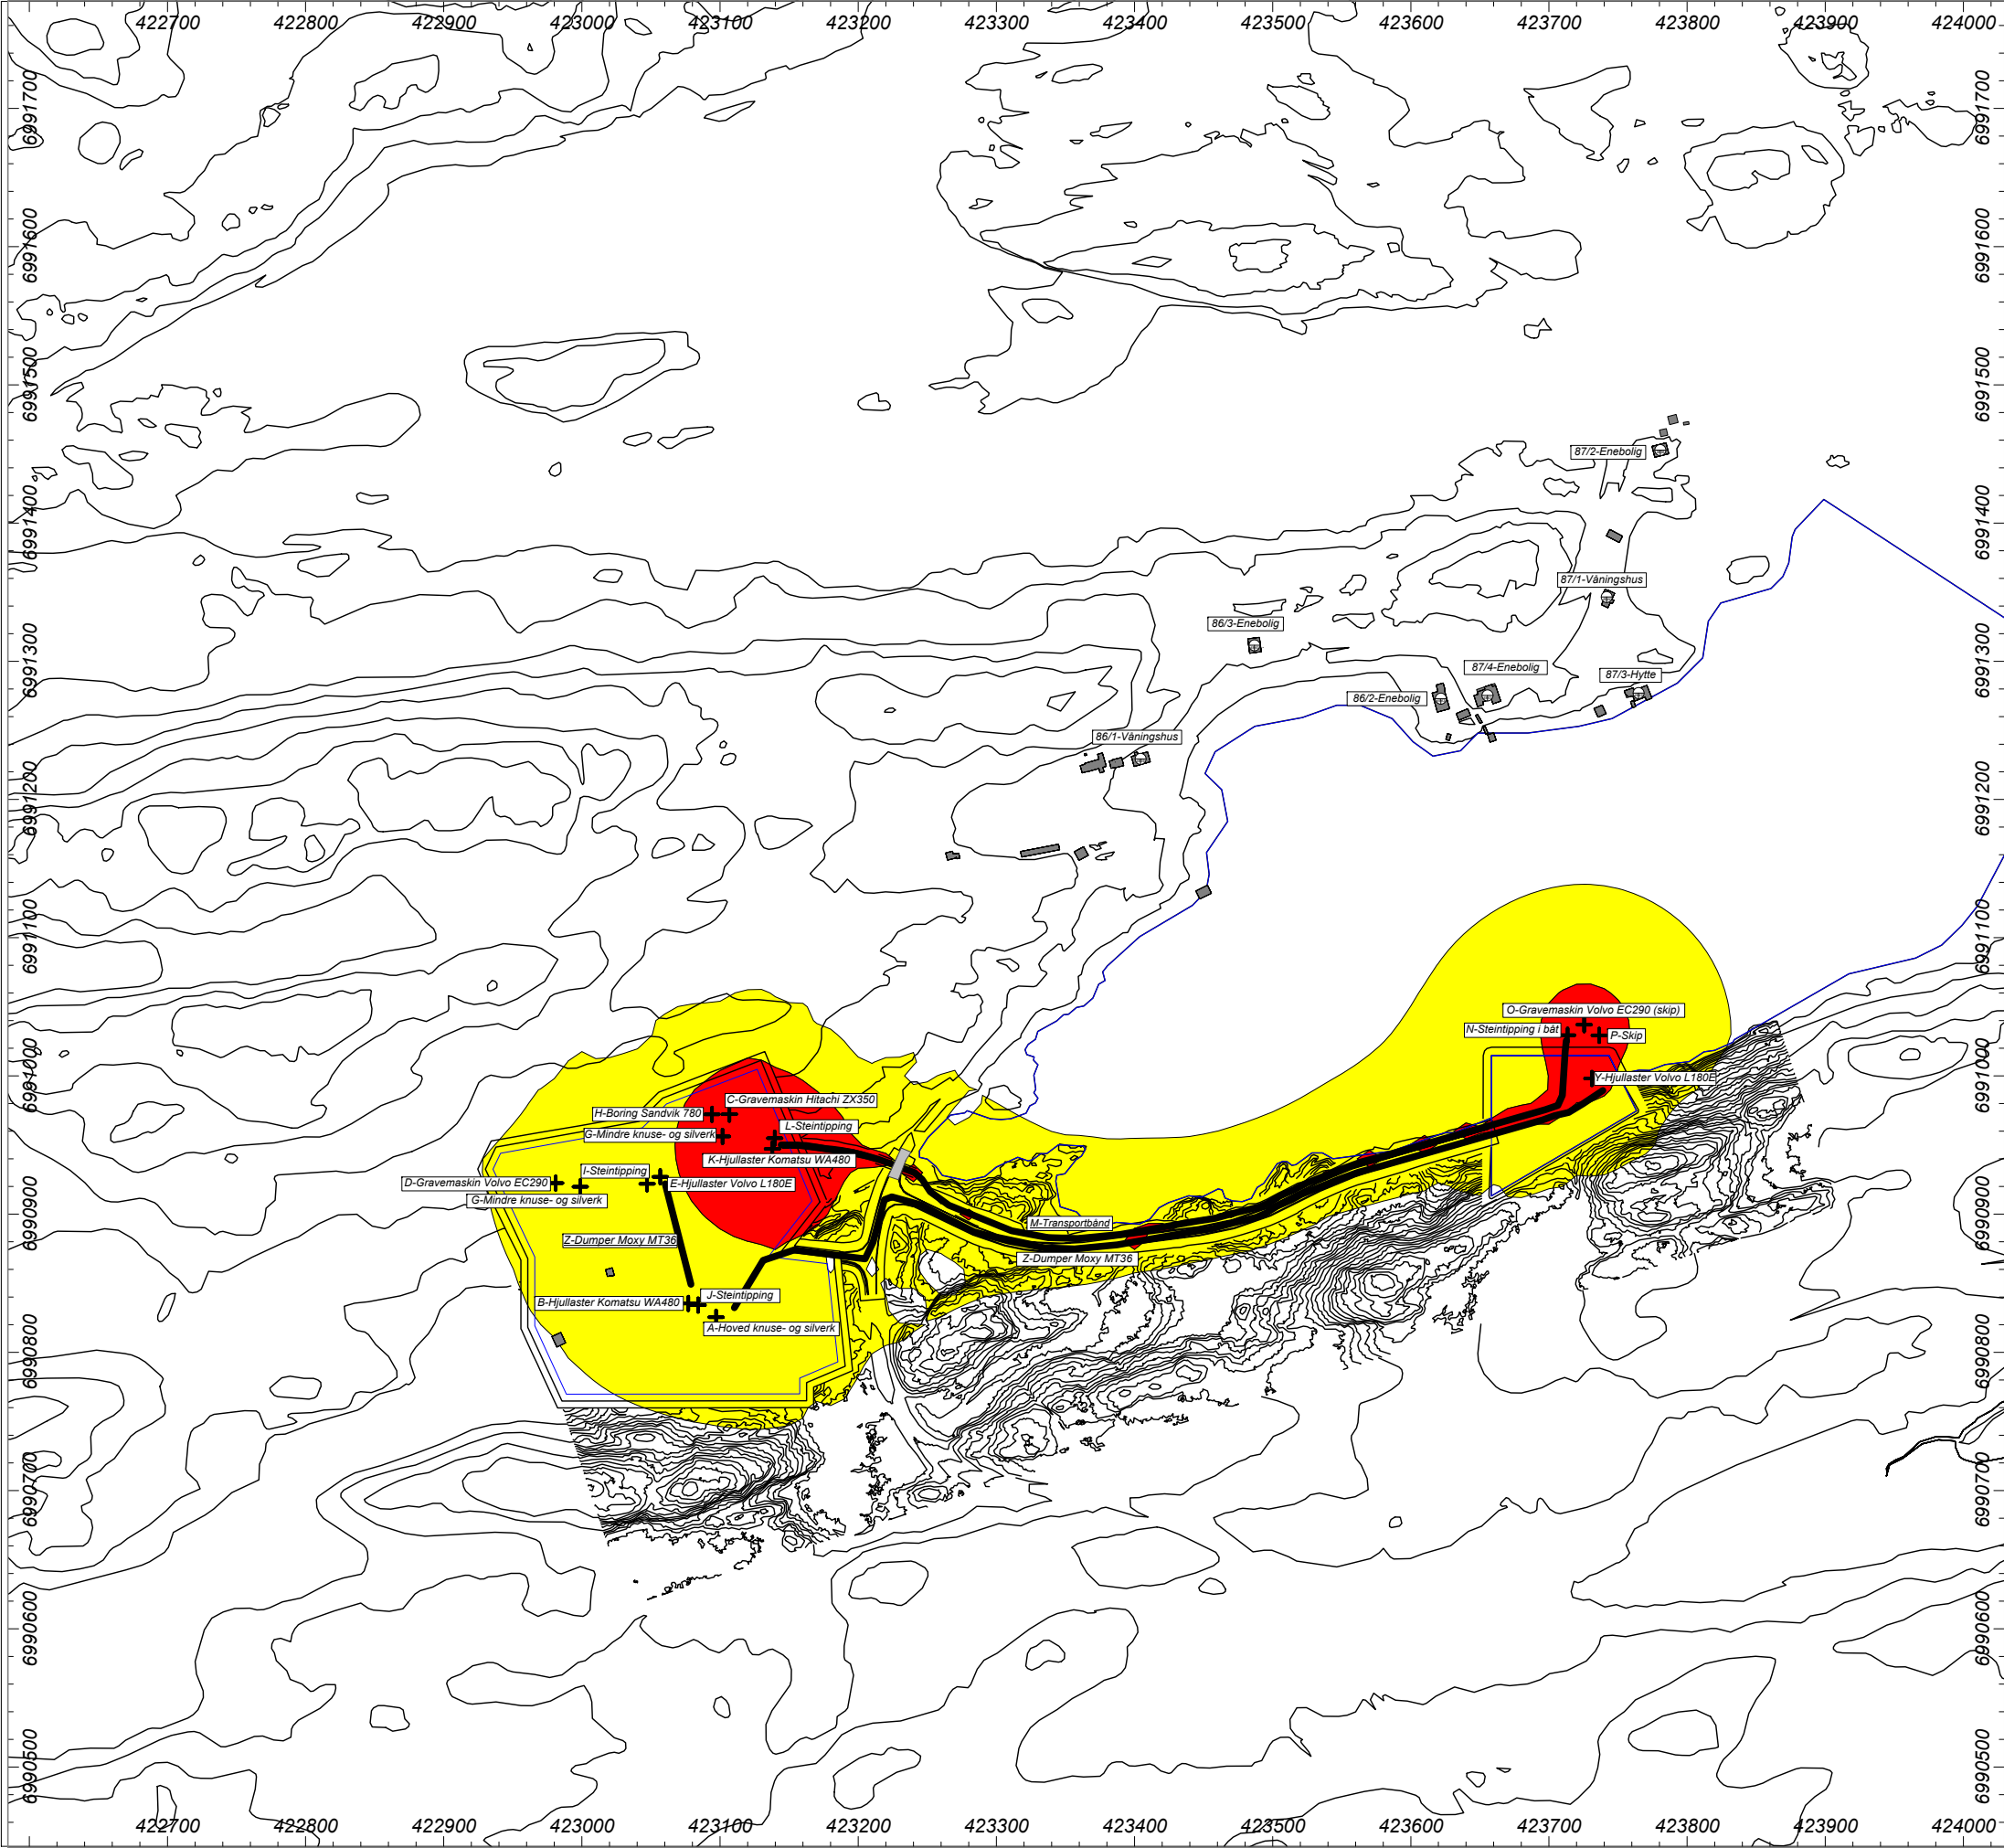

Multiconsult

Fase 1

Typisk drift fra mandag til fredag kl. 19 til 23

Industristøy fra pukkverk m./ kai

Dato: 25.09.20

TILTAK MOT STOEY

Intet

BEREGNINGSPARAMETRE

Grid 10.00 x 10.00 m
Beregningshøyde 4.00 m
Refleksjon=< 1

TEGNFORKLARING

Le

50.0 <= ... < 60.0 dB

60.0 <= ... dB

+ Point Source

Line Source

Road

Building

Bridge

Ground Absorption

Contour Line

Receiver

Building Evaluation

Calculation Area

FASE

DETALJREGULERING

N

1:5000

Papirformat: A3

TILTAKSHAVER

GUSTAD MASKIN OG TRANSPORT AS

BYGGEPLASS

Gnr: 88, Bnr: 24, Averøy

PROSJEKT NAVN

10213747-RIA-BER-005 Hendvågen steinbrudd



Multiconsult

Fase 1

Typisk drift fra mandag til fredag kl. 23 til 07

Industristøy fra pukkverk m./ kai

Dato: 25.09.20

TILTAK MOT STOEY

Intet

BEREGNINGSPARAMETRE

Grid 10.00 x 10.00 m
Beregningshøyde 4.00 m
Refleksjon=< 1

TEGNFORKLARING

Ln

45.0 <= ... < 55.0 dB

55.0 <= ... dB

+ Point Source

Line Source

Road

Building

Bridge

Ground Absorption

Contour Line

Receiver

Building Evaluation

Calculation Area

FASE

DETALJREGULERING

N

1:5000

Papirformat: A3

TILTAKSHAVER


GUSTAD MASKIN OG TRANSPORT AS

BYGGEPLASS

Gnr: 88, Bnr: 24, Averøy

PROSJEKT NAVN

10213747-RIA-BER-006 Hendvågen steinbrudd

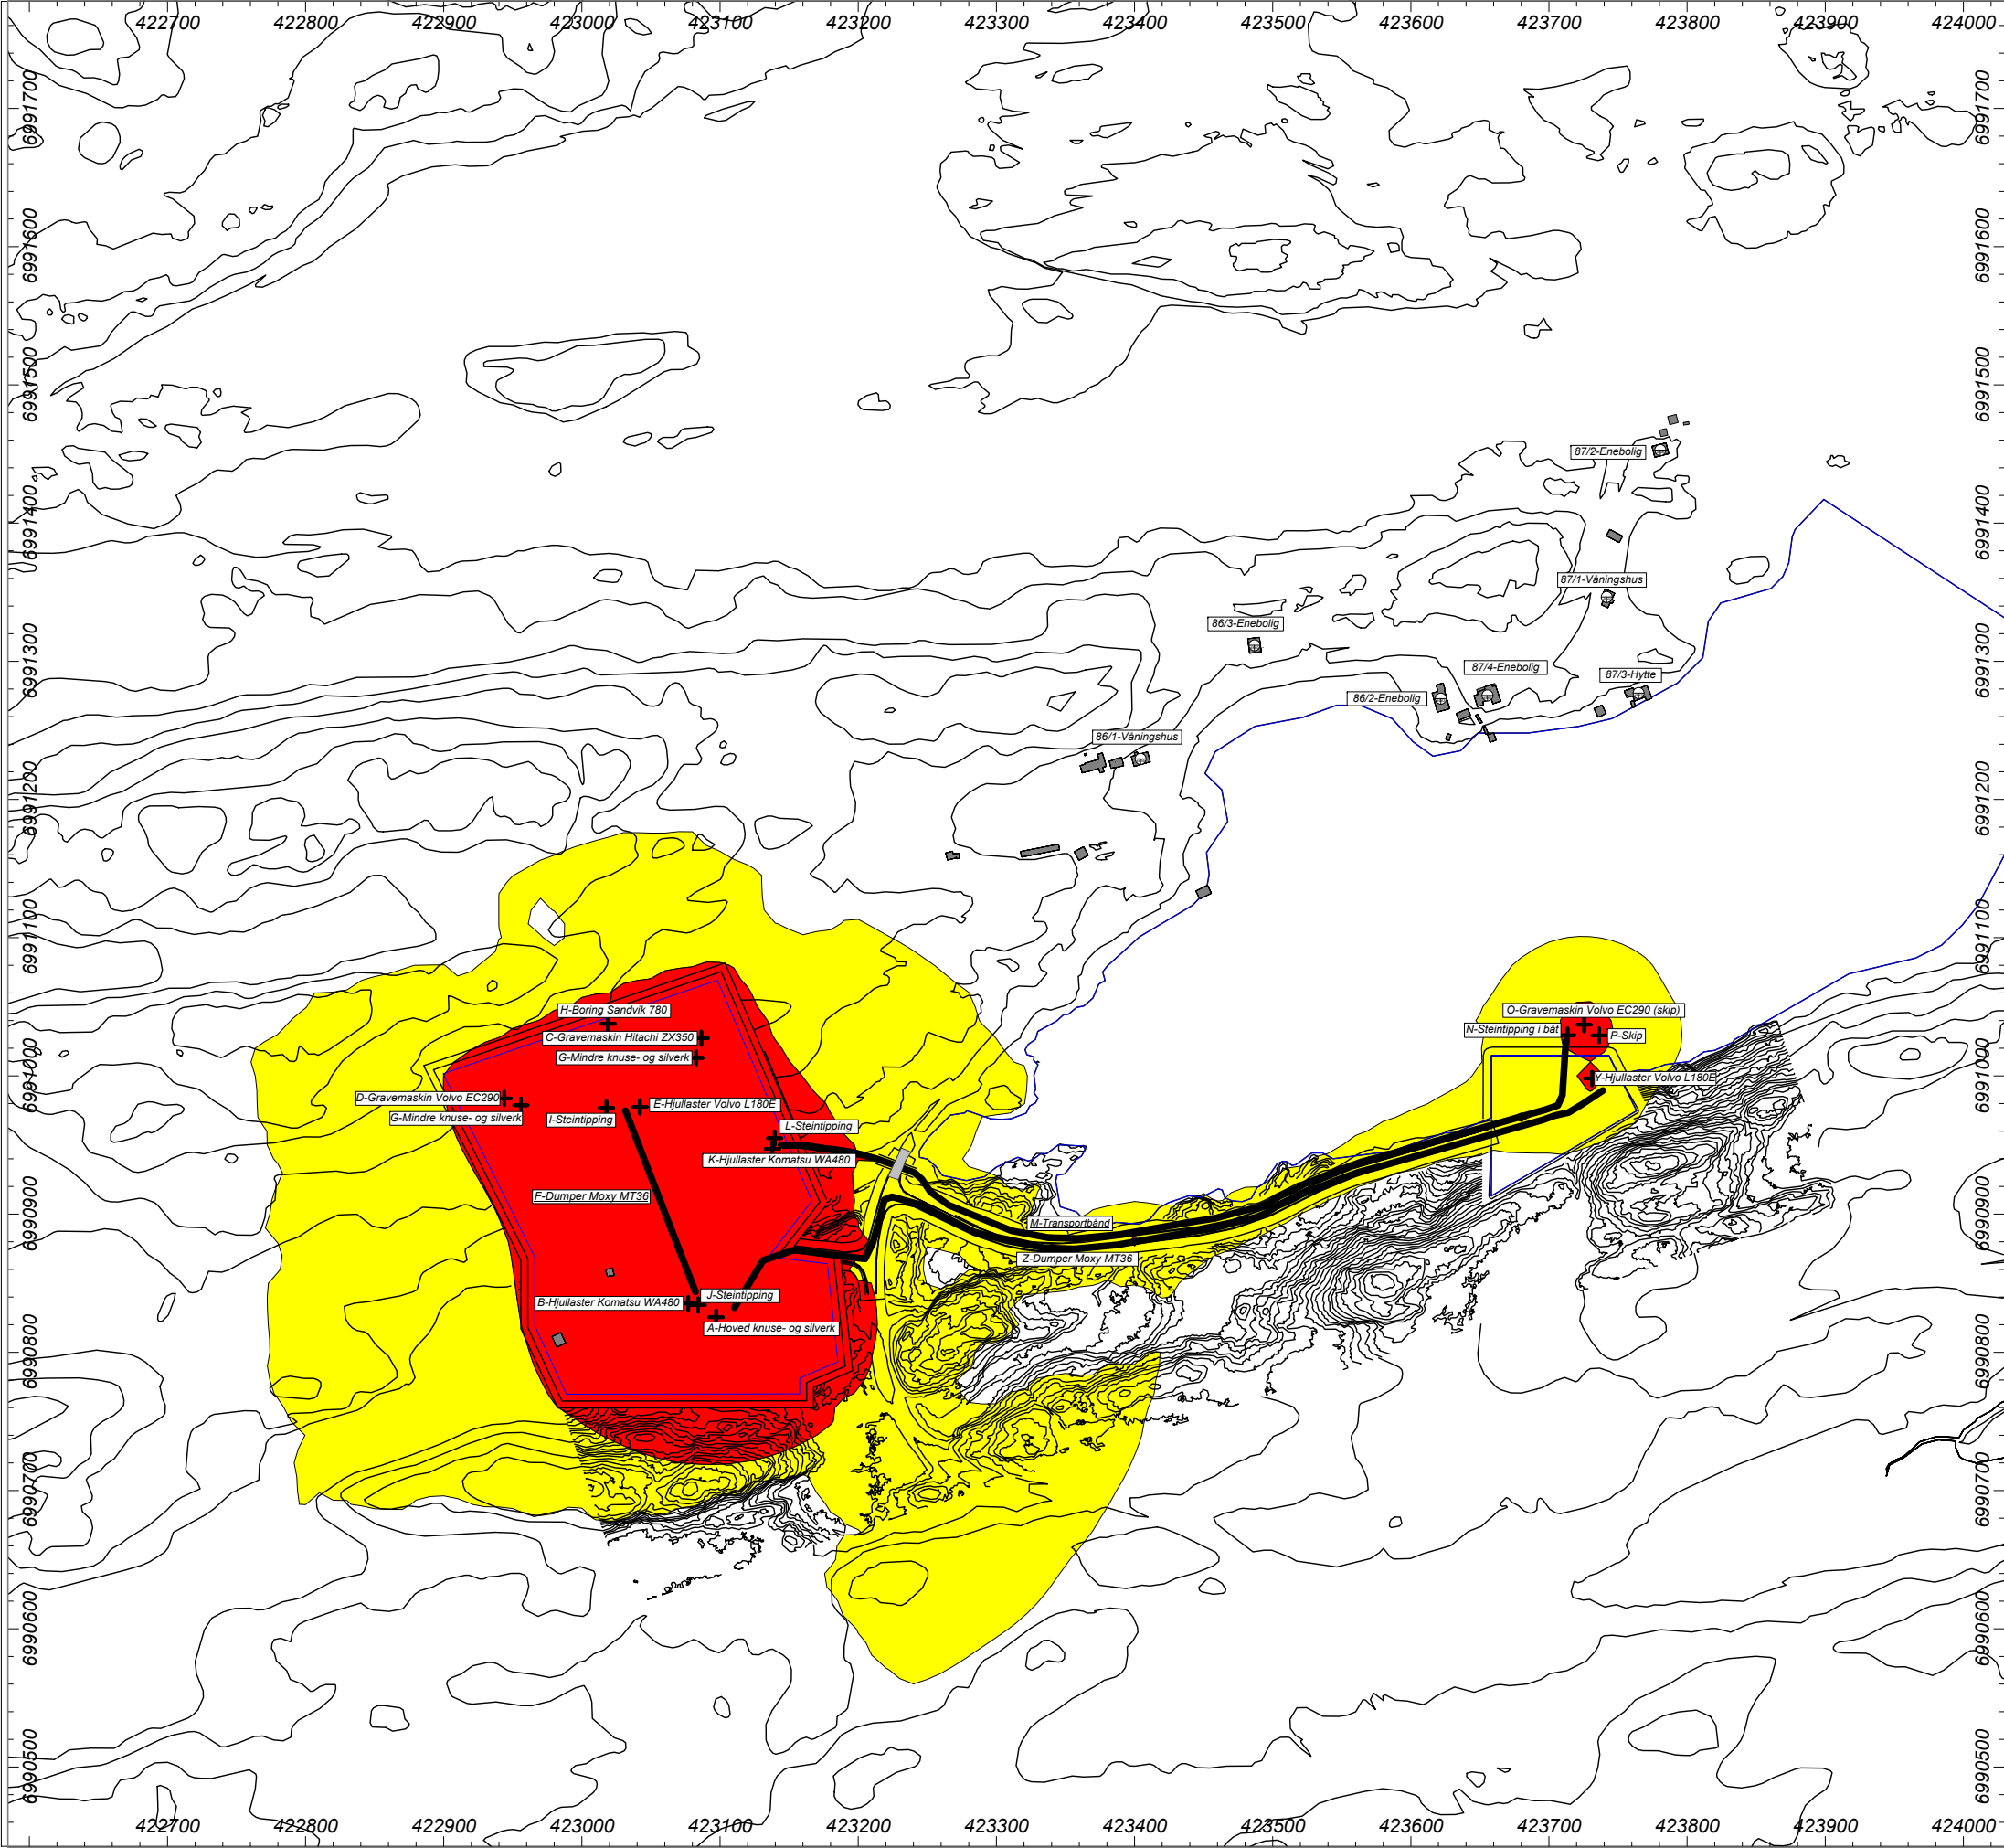

Multiconsult

Fase 2

Typisk drift på fra mandag til fredag

Industristøy fra pukkverk m./ kai

Dato: 25.09.20

TILTAK MOT STOEY

Intet

BEREGNINGSPARAMETRE

Grid 10.00 x 10.00 m
Beregningshøyde 4.00 m
Refleksjon=< 1

TEGNFORKLARING

Lden

55.0 <= ... < 65.0 dB

65.0 <= ... dB

+ Point Source

Line Source

Road

Building

Bridge

Ground Absorption

Contour Line

Receiver

Building Evaluation

Calculation Area

FASE

DETALJREGULERING

N

1:5000

Papirformat: A3

TILTAKSHAVER


GUSTAD MASKIN OG TRANSPORT AS

BYGGEPLASS

Gnr: 88, Bnr: 24, Averøy

PROSJEKT NAVN

10213747-RIA-BER-007 Hendvågen steinbrudd

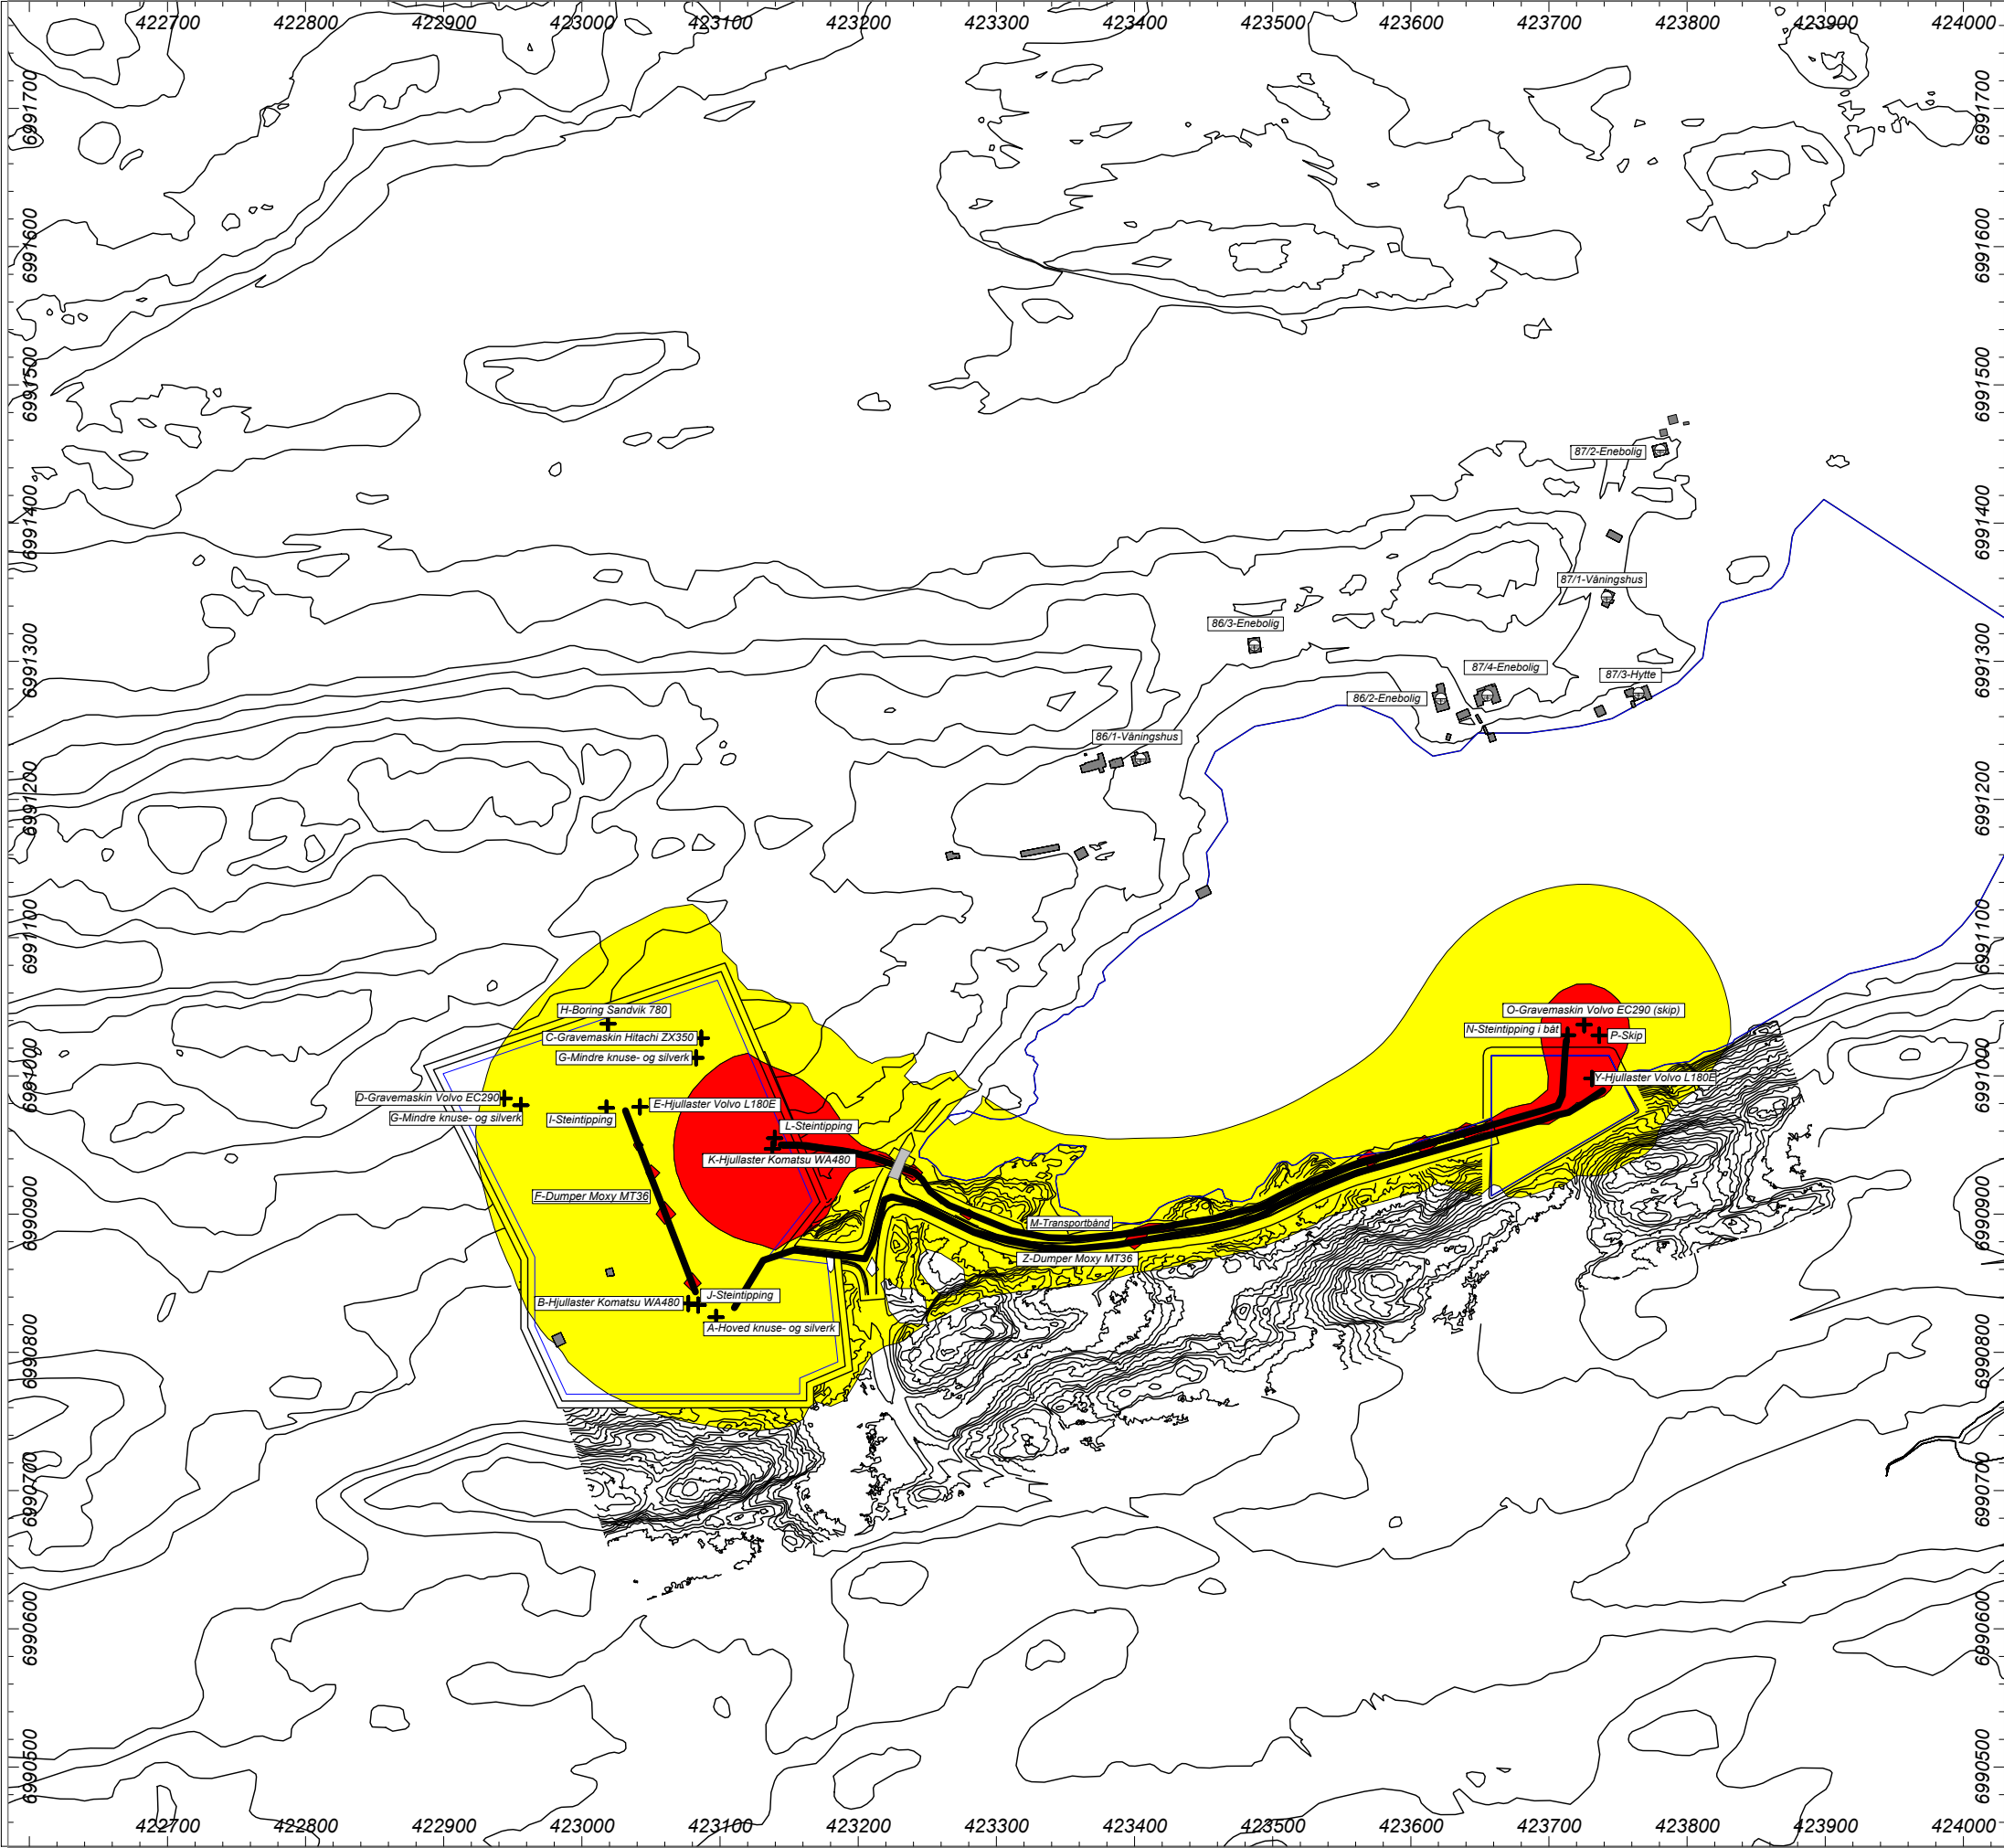

Multiconsult

Fase 2

Typisk drift fra mandag til fredag kl. 19 til 23

Industristøy fra pukkverk m./ kai

Dato: 25.09.20

TILTAK MOT STOEY

Intet

BEREGNINGSPARAMETRE

Grid 10.00 x 10.00 m
Beregningshøyde 4.00 m
Refleksjon=< 1

TEGNFORKLARING

Le

50.0 <= ... < 60.0 dB

60.0 <= ... dB

+ Point Source

Line Source

Road

Building

Bridge

Ground Absorption

Contour Line

Receiver

Building Evaluation

Calculation Area

FASE

DETALJREGULERING

N

1:5000

Papirformat: A3

TILTAKSHAVER


GUSTAD MASKIN OG TRANSPORT AS

BYGGEPLASS

Gnr: 88, Bnr: 24, Averøy

PROSJEKT NAVN

10213747-RIA-BER-008 Hendvågen steinbrudd

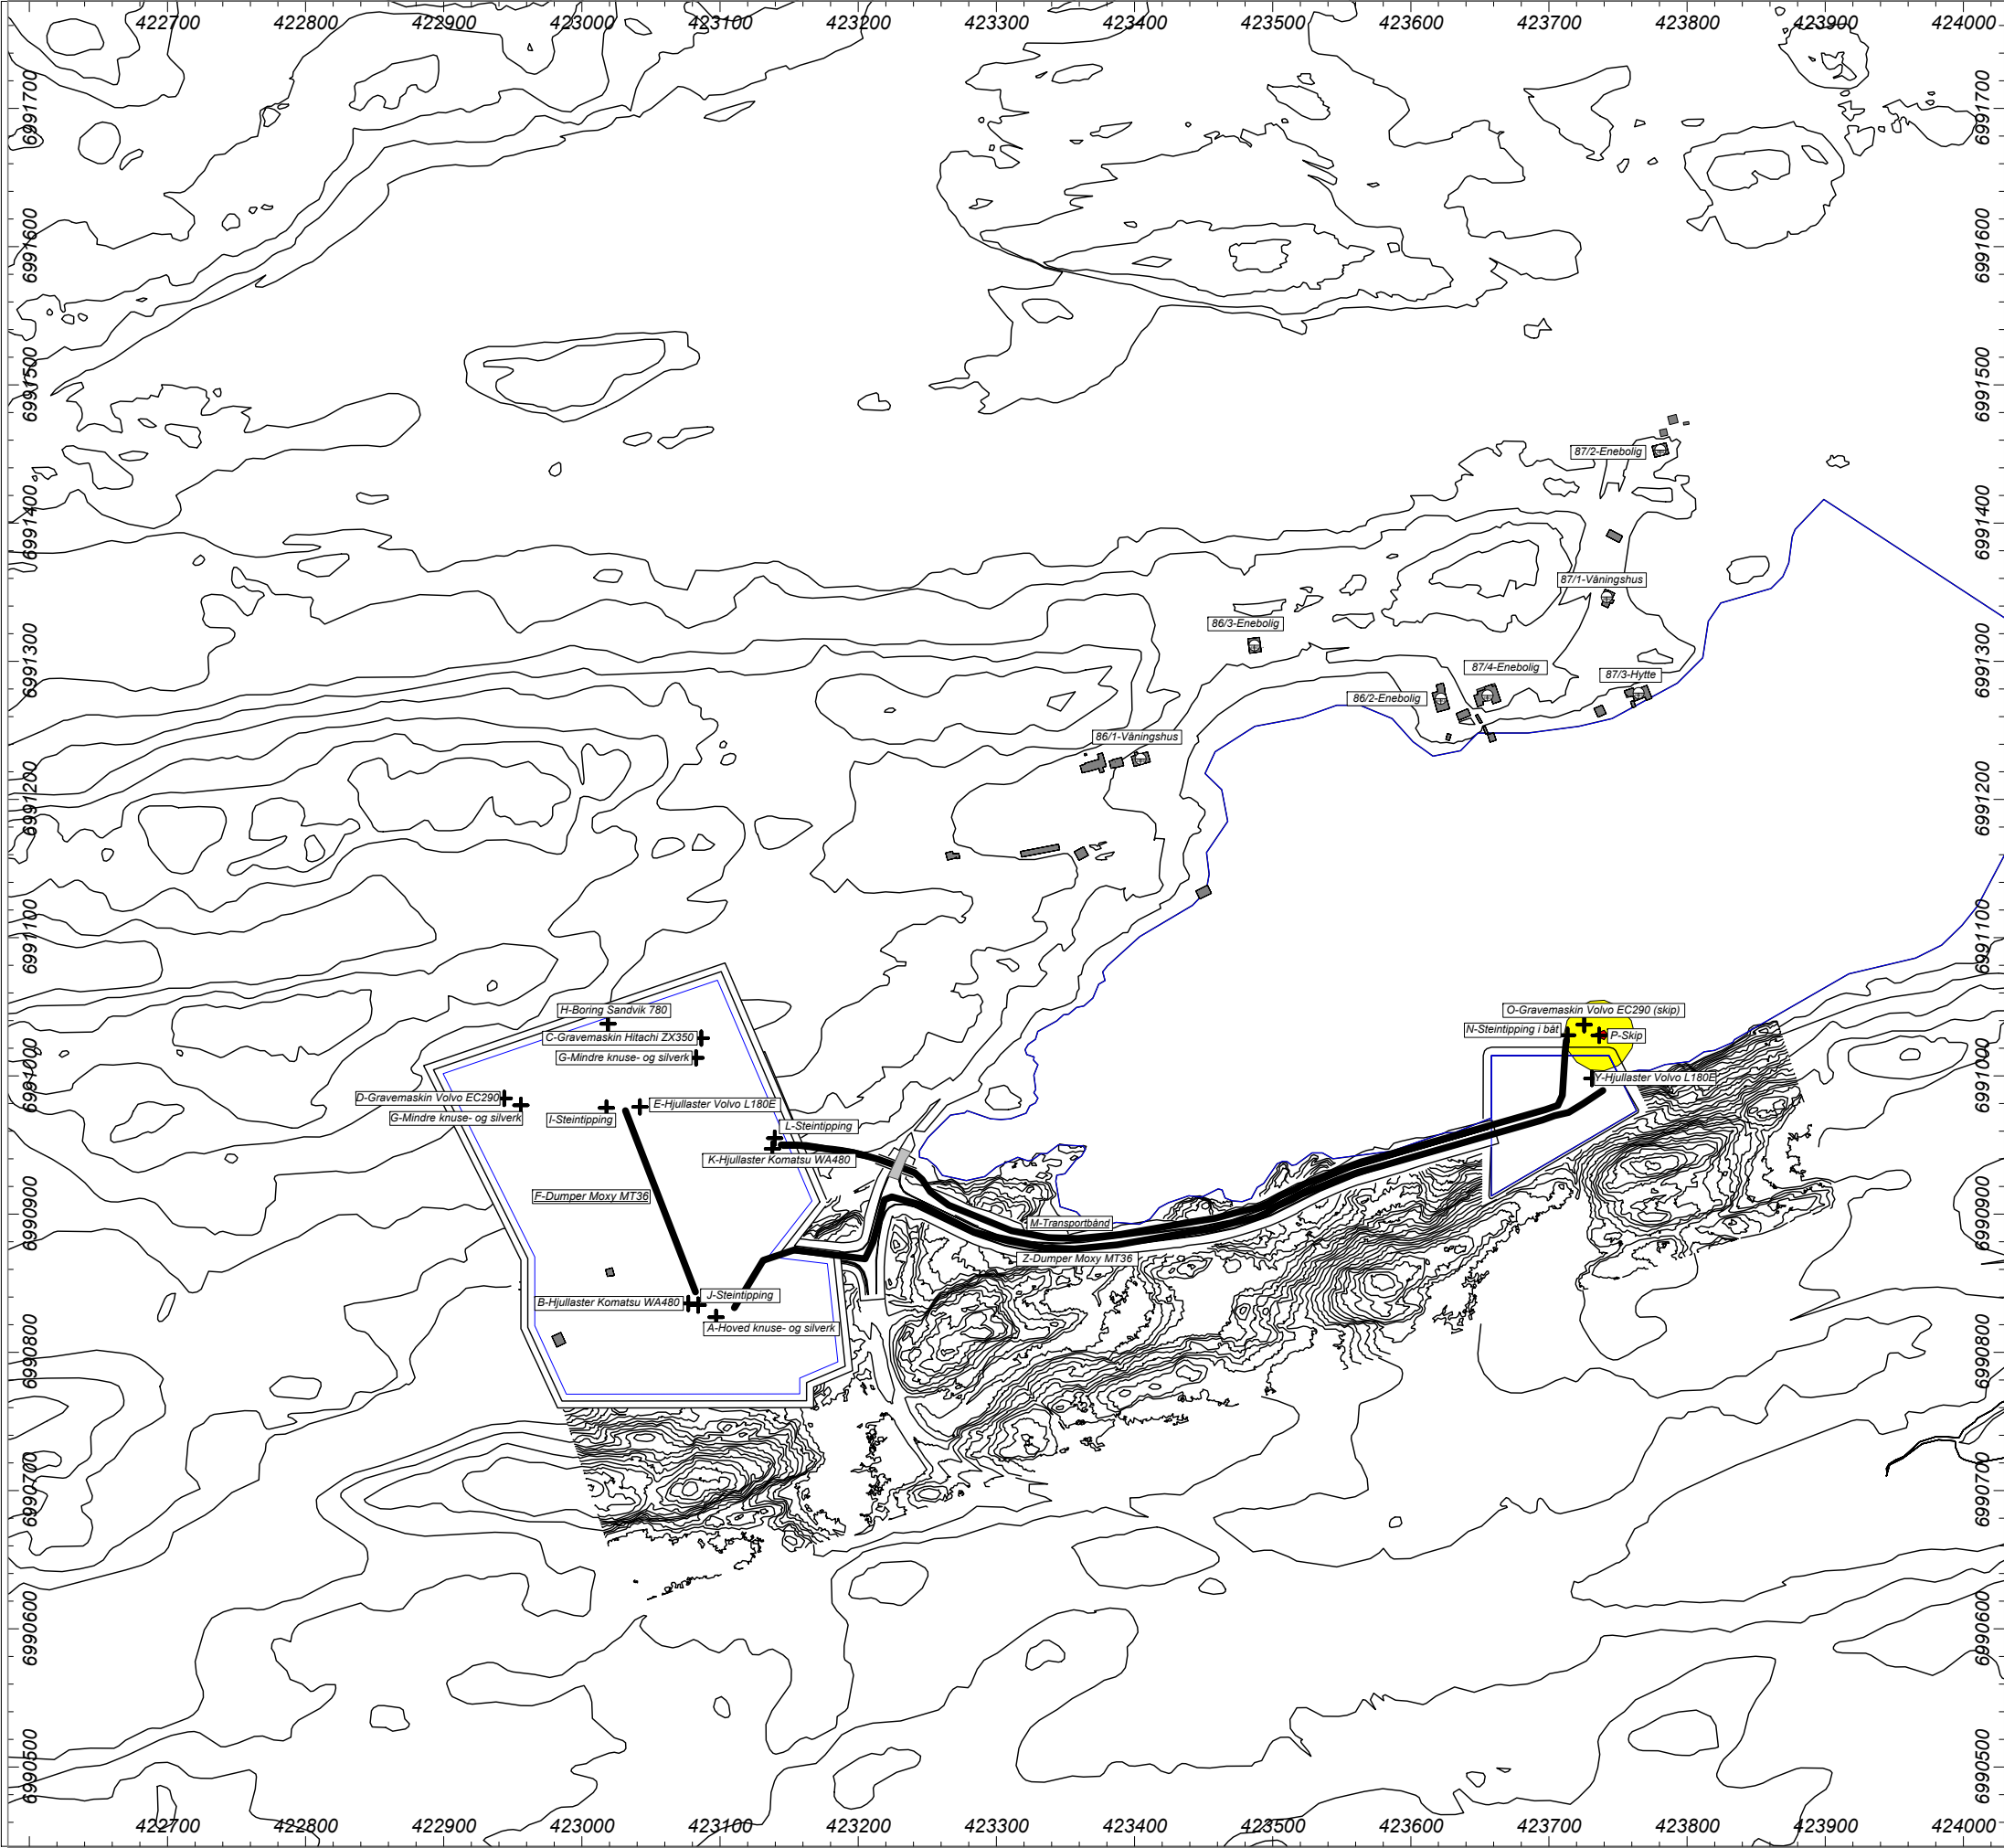

Multiconsult

Fase 2

Typisk drift fra mandag til fredag kl. 23 til 07

Industristøy fra pukkverk m./ kai

Dato: 25.09.20

TILTAK MOT STOEY

Intet

BEREGNINGSPARAMETRE

Grid 10.00 x 10.00 m
Beregningshøyde 4.00 m
Refleksjon=< 1

TEGNFORKLARING

Ln

45.0 <= ... < 55.0 dB

55.0 <= ... dB

+ Point Source

Line Source

Road

Building

Bridge

Ground Absorption

Contour Line

Receiver

Building Evaluation

Calculation Area

FASE

DETALJREGULERING

N

1:5000

Papirformat: A3

TILTAKSHAVER


GUSTAD MASKIN OG TRANSPORT AS

BYGGEPLASS

Gnr: 88, Bnr: 24, Averøy

PROSJEKT NAVN

10213747-RIA-BER-009 Hendvågen steinbrudd

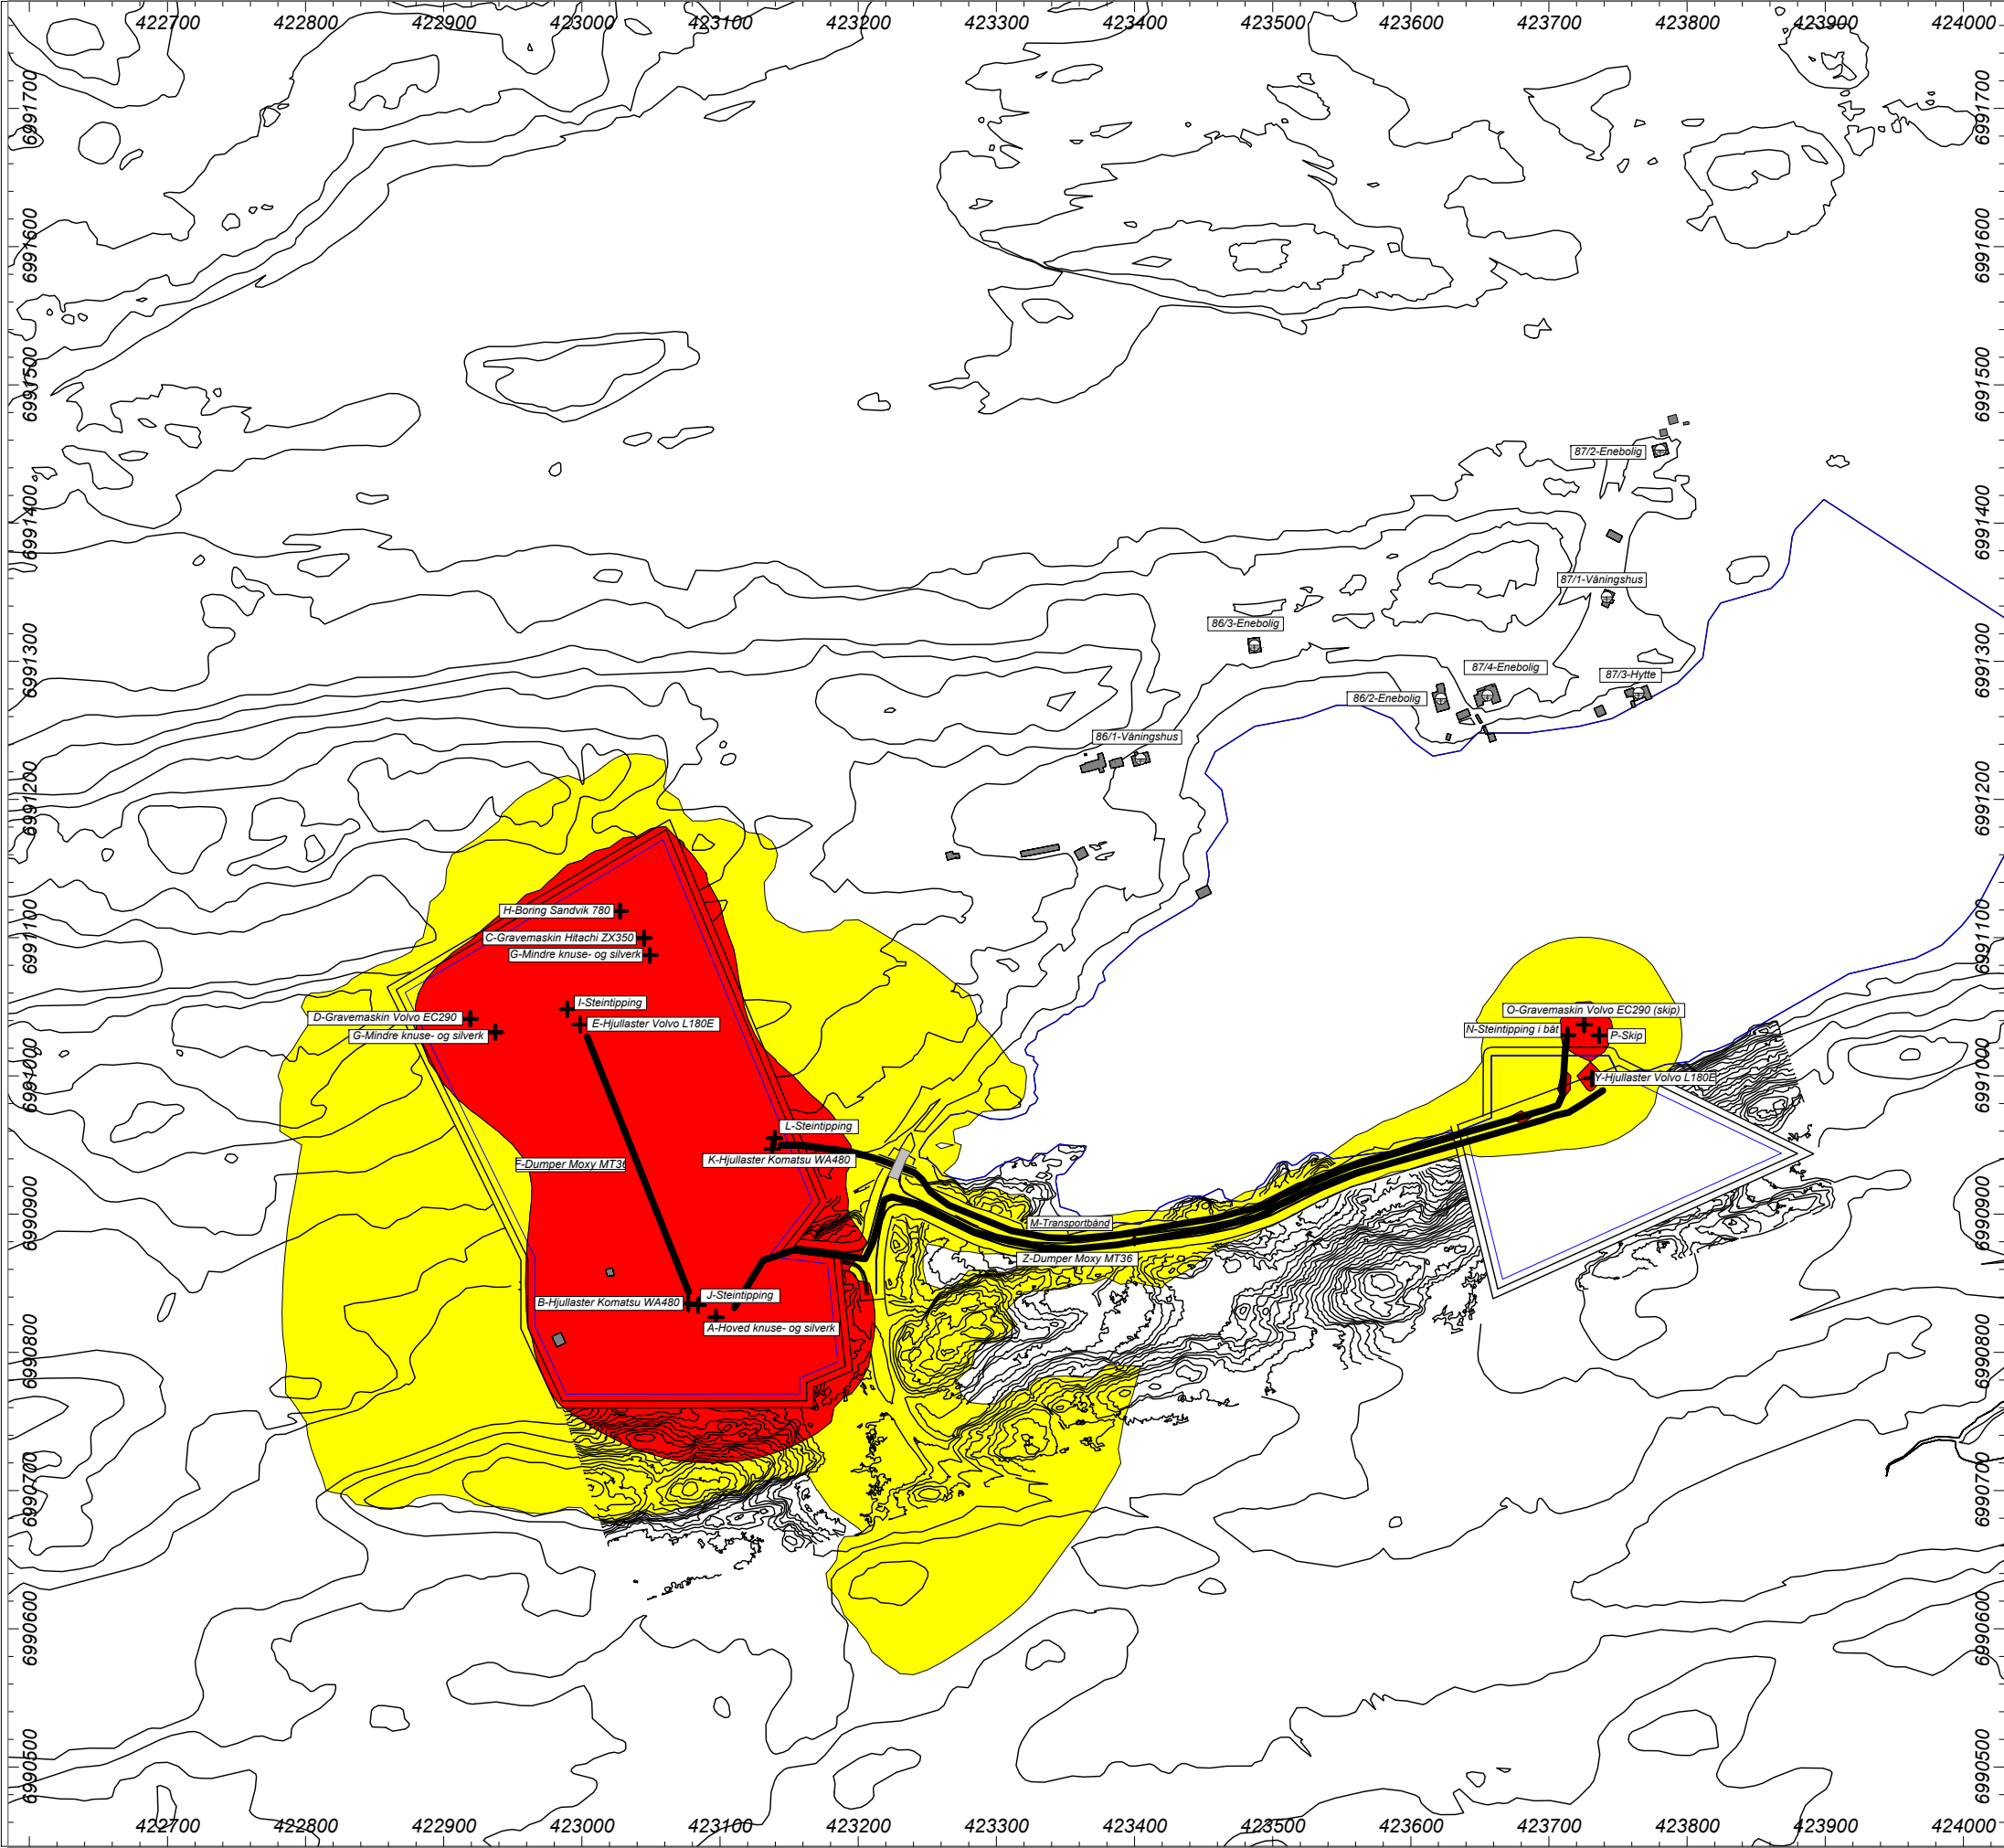

Multiconsult

Fase 3

Typisk drift på fra mandag til fredag

Industristøy fra pukkverk m./ kai

Dato: 25.09.20

TILTAK MOT STOEY

Intet

BEREGNINGSPARAMETRE

Grid 10.00 x 10.00 m
Beregningshøyde 4.00 m
Refleksjon=< 1

TEGNFORKLARING

Lden

55.0 <= ... < 65.0 dB

65.0 <= ... dB

+ Point Source

Line Source

Road

Building

Bridge

Ground Absorption

Contour Line

Receiver

Building Evaluation

Calculation Area

FASE

DETALJREGULERING

N

1:5000

Papirformat: A3

TILTAKSHAVER


GUSTAD MASKIN OG TRANSPORT AS

BYGGEPLASS

Gnr: 88, Bnr: 24, Averøy

PROSJEKT NAVN

10213747-RIA-BER-010 Hendvågen steinbrudd

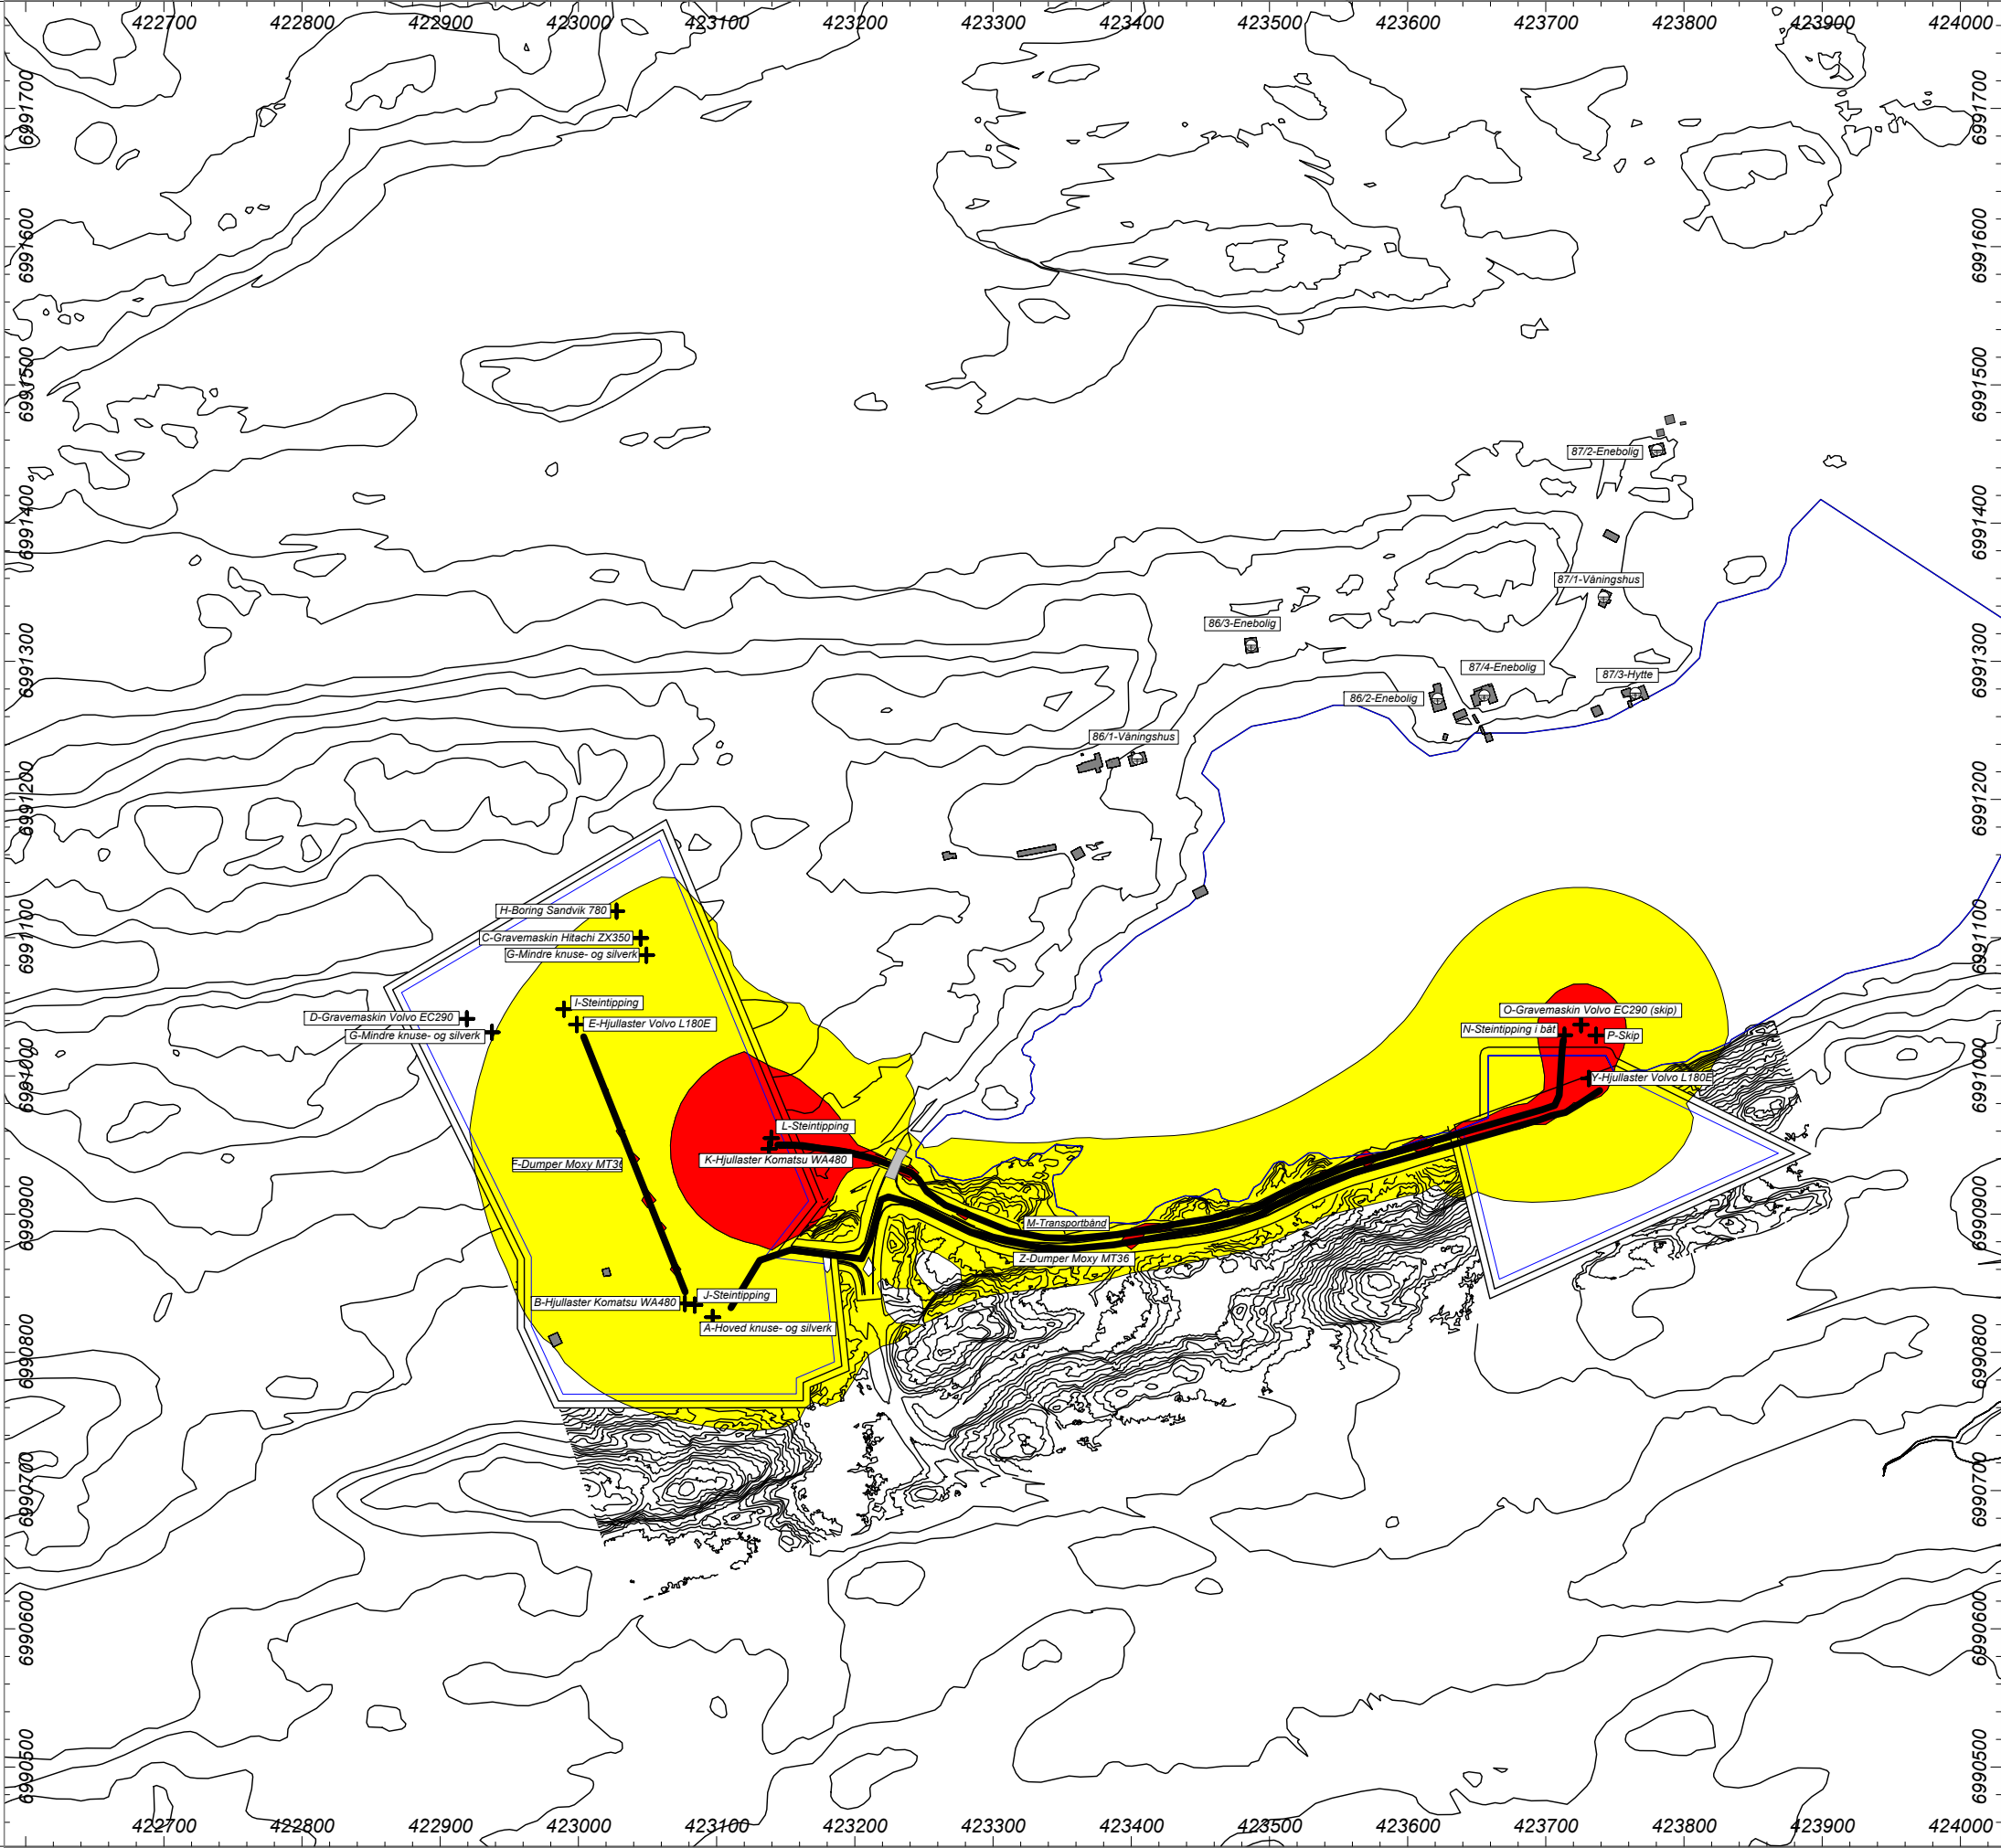

Multiconsult

Fase 3

Typisk drift fra mandag til fredag kl. 19 til 23

Industristøy fra pukkverk m./ kai

Dato: 25.09.20

TILTAK MOT STOEY

Intet

BEREGNINGSPARAMETRE

Grid 10.00 x 10.00 m
Beregningshøyde 4.00 m
Refleksjon=< 1

TEGNFORKLARING

Le

50.0 <= ... < 60.0 dB

60.0 <= ... dB

+ Point Source

— Line Source

□ Road

■ Building

▒ Bridge

▭ Ground Absorption

▭ Contour Line

⊙ Receiver

⊕ Building Evaluation

□ Calculation Area

FASE

DETALJREGULERING

↑

N

1:5000

Papirformat: A3

TILTAKSHAVER


GUSTAD MASKIN OG TRANSPORT AS

BYGGEPLASS

Gnr: 88, Bnr: 24, Averøy

PROSJEKT NAVN

10213747-RIA-BER-011 Hendvågen steinbrudd

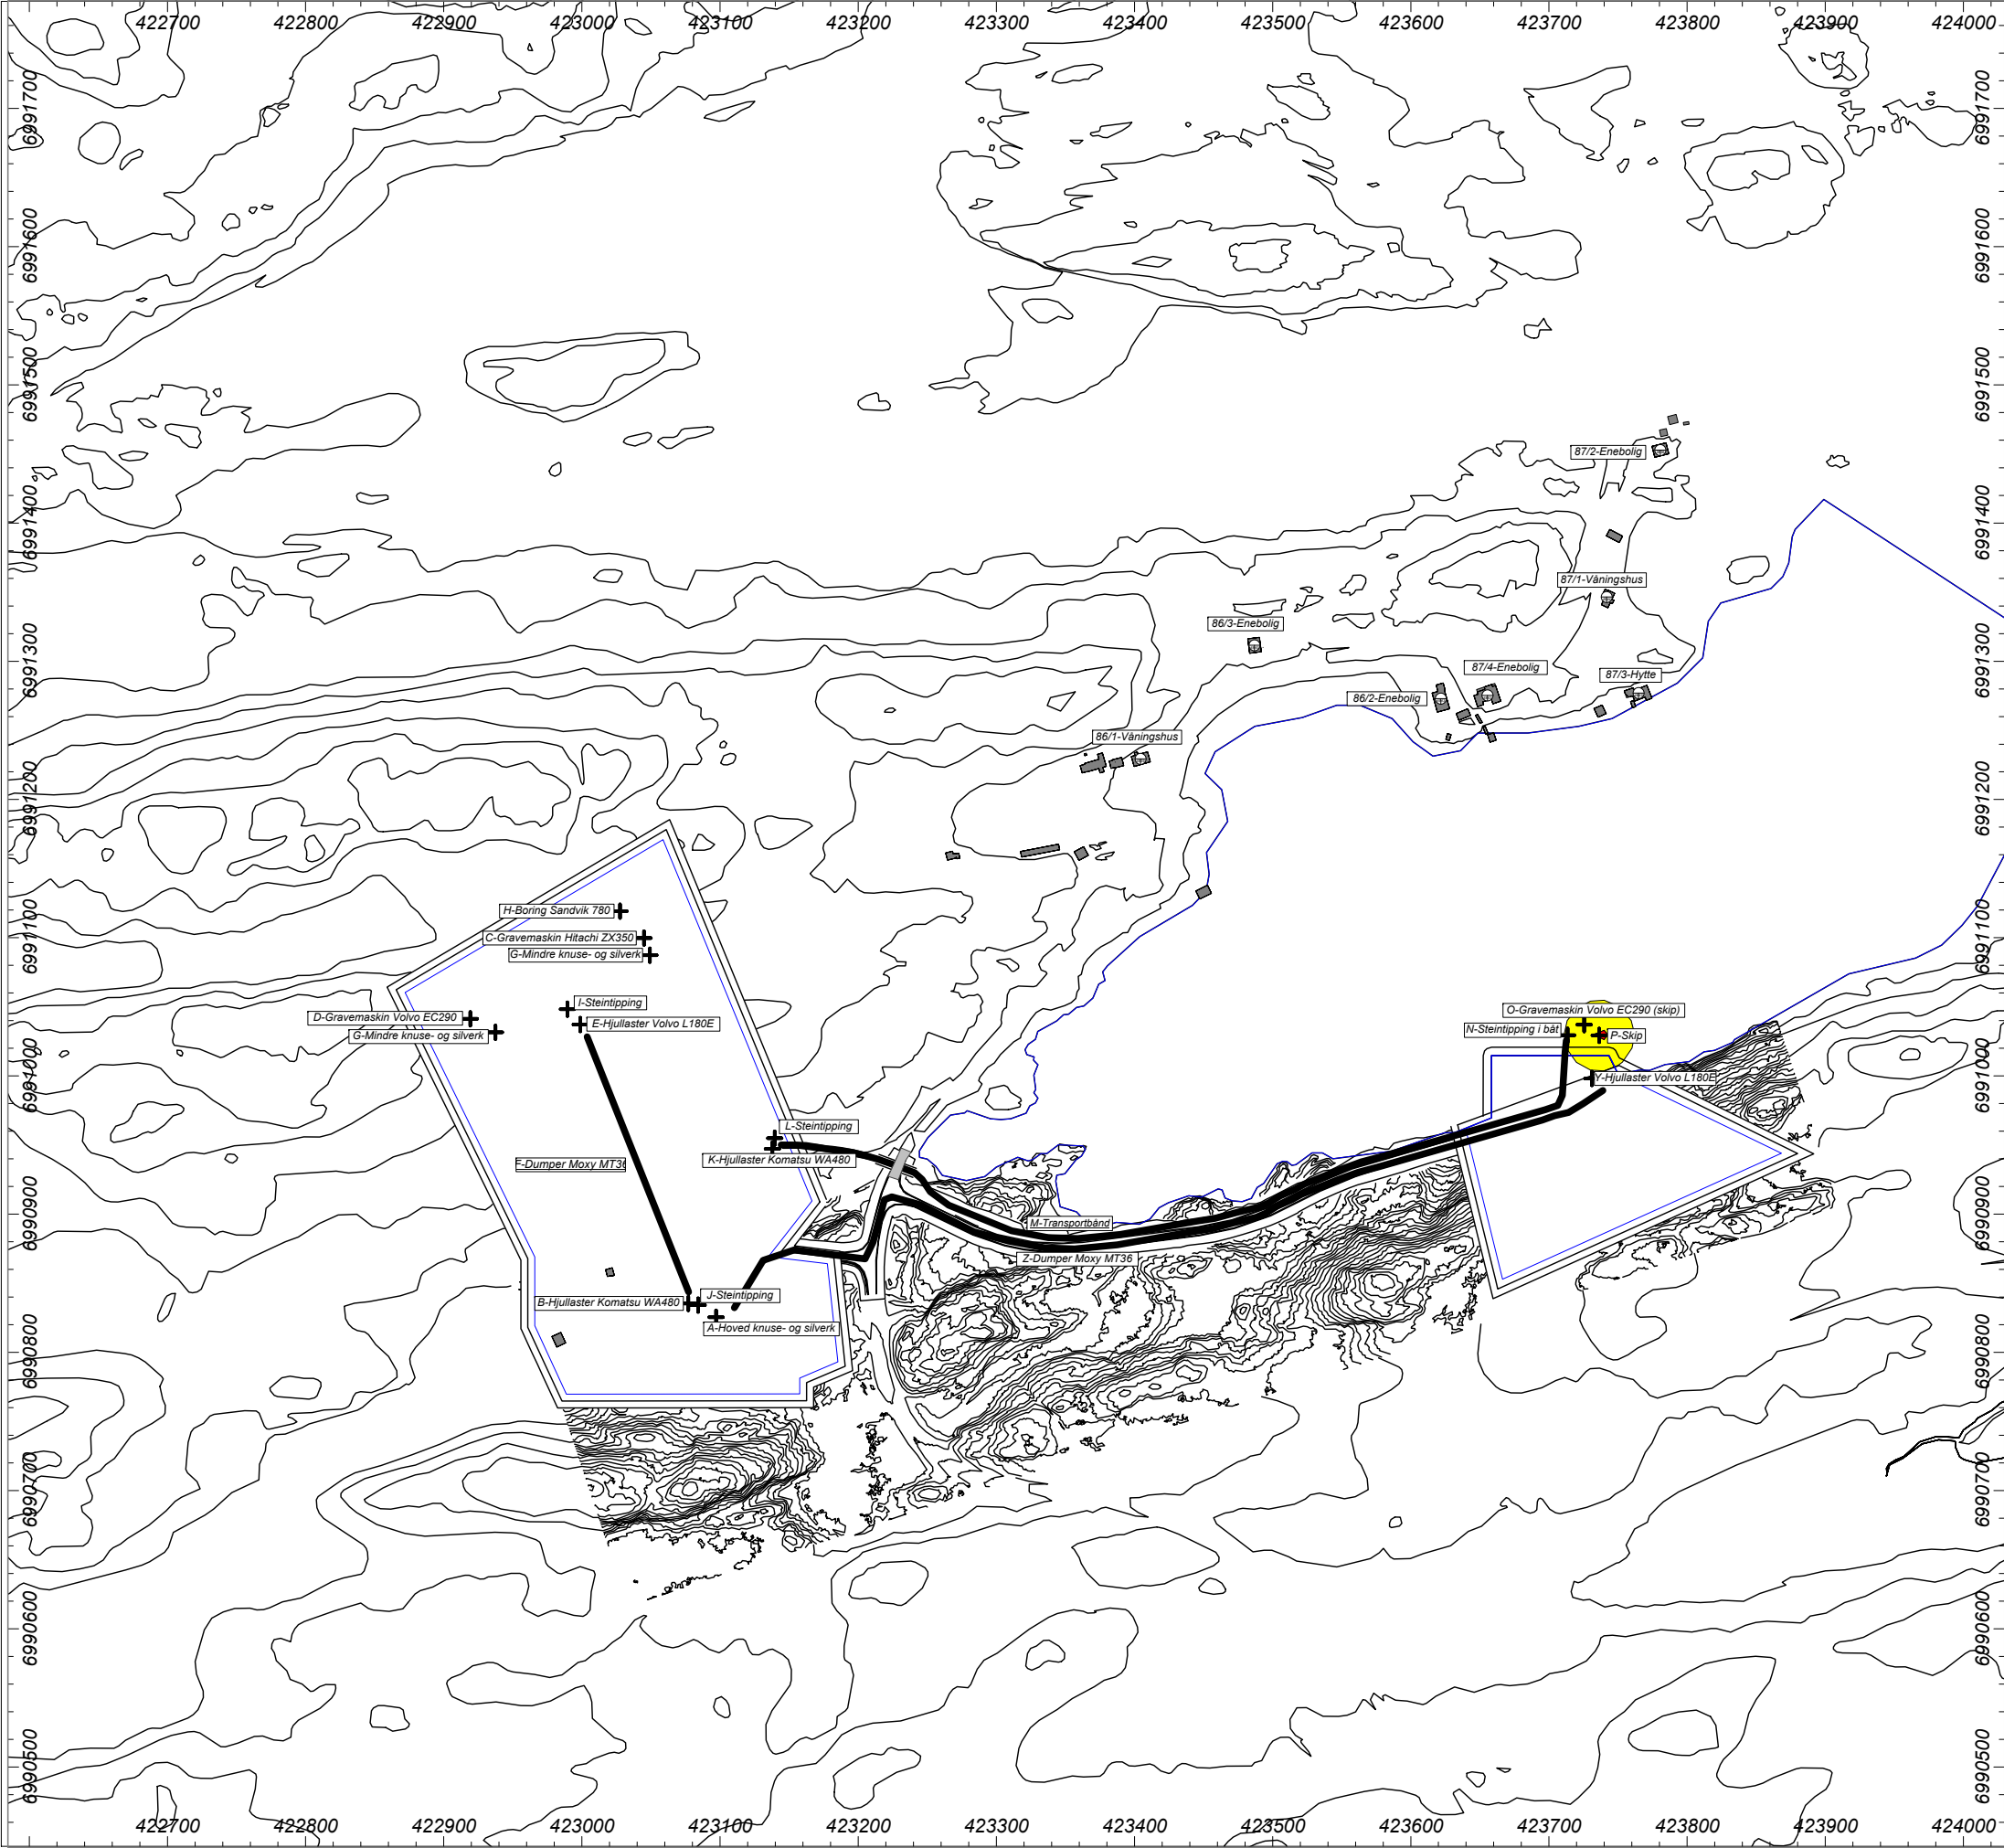

Multiconsult

Fase 3

Typisk drift fra mandag til fredag kl. 23 til 07

Industristøy fra pukkverk m./ kai

Dato: 25.09.20

TILTAK MOT STOEY

Intet

BEREGNINGSPARAMETRE

Grid 10.00 x 10.00 m
Beregningshøyde 4.00 m
Refleksjon=< 1

TEGNFORKLARING

Ln

+

Point Source

—

Line Source

Road

Building

Bridge

Ground Absorption

Contour Line

Receiver

Building Evaluation

Calculation Area

FASE

DETALJREGULERING

N

1:5000

Papirformat: A3

TILTAKSHAVER


GUSTAD MASKIN OG TRANSPORT AS

BYGGEPLASS

Gnr: 88, Bnr: 24, Averøy

PROSJEKT NAVN

10213747-RIA-BER-012 Hendvågen steinbrudd

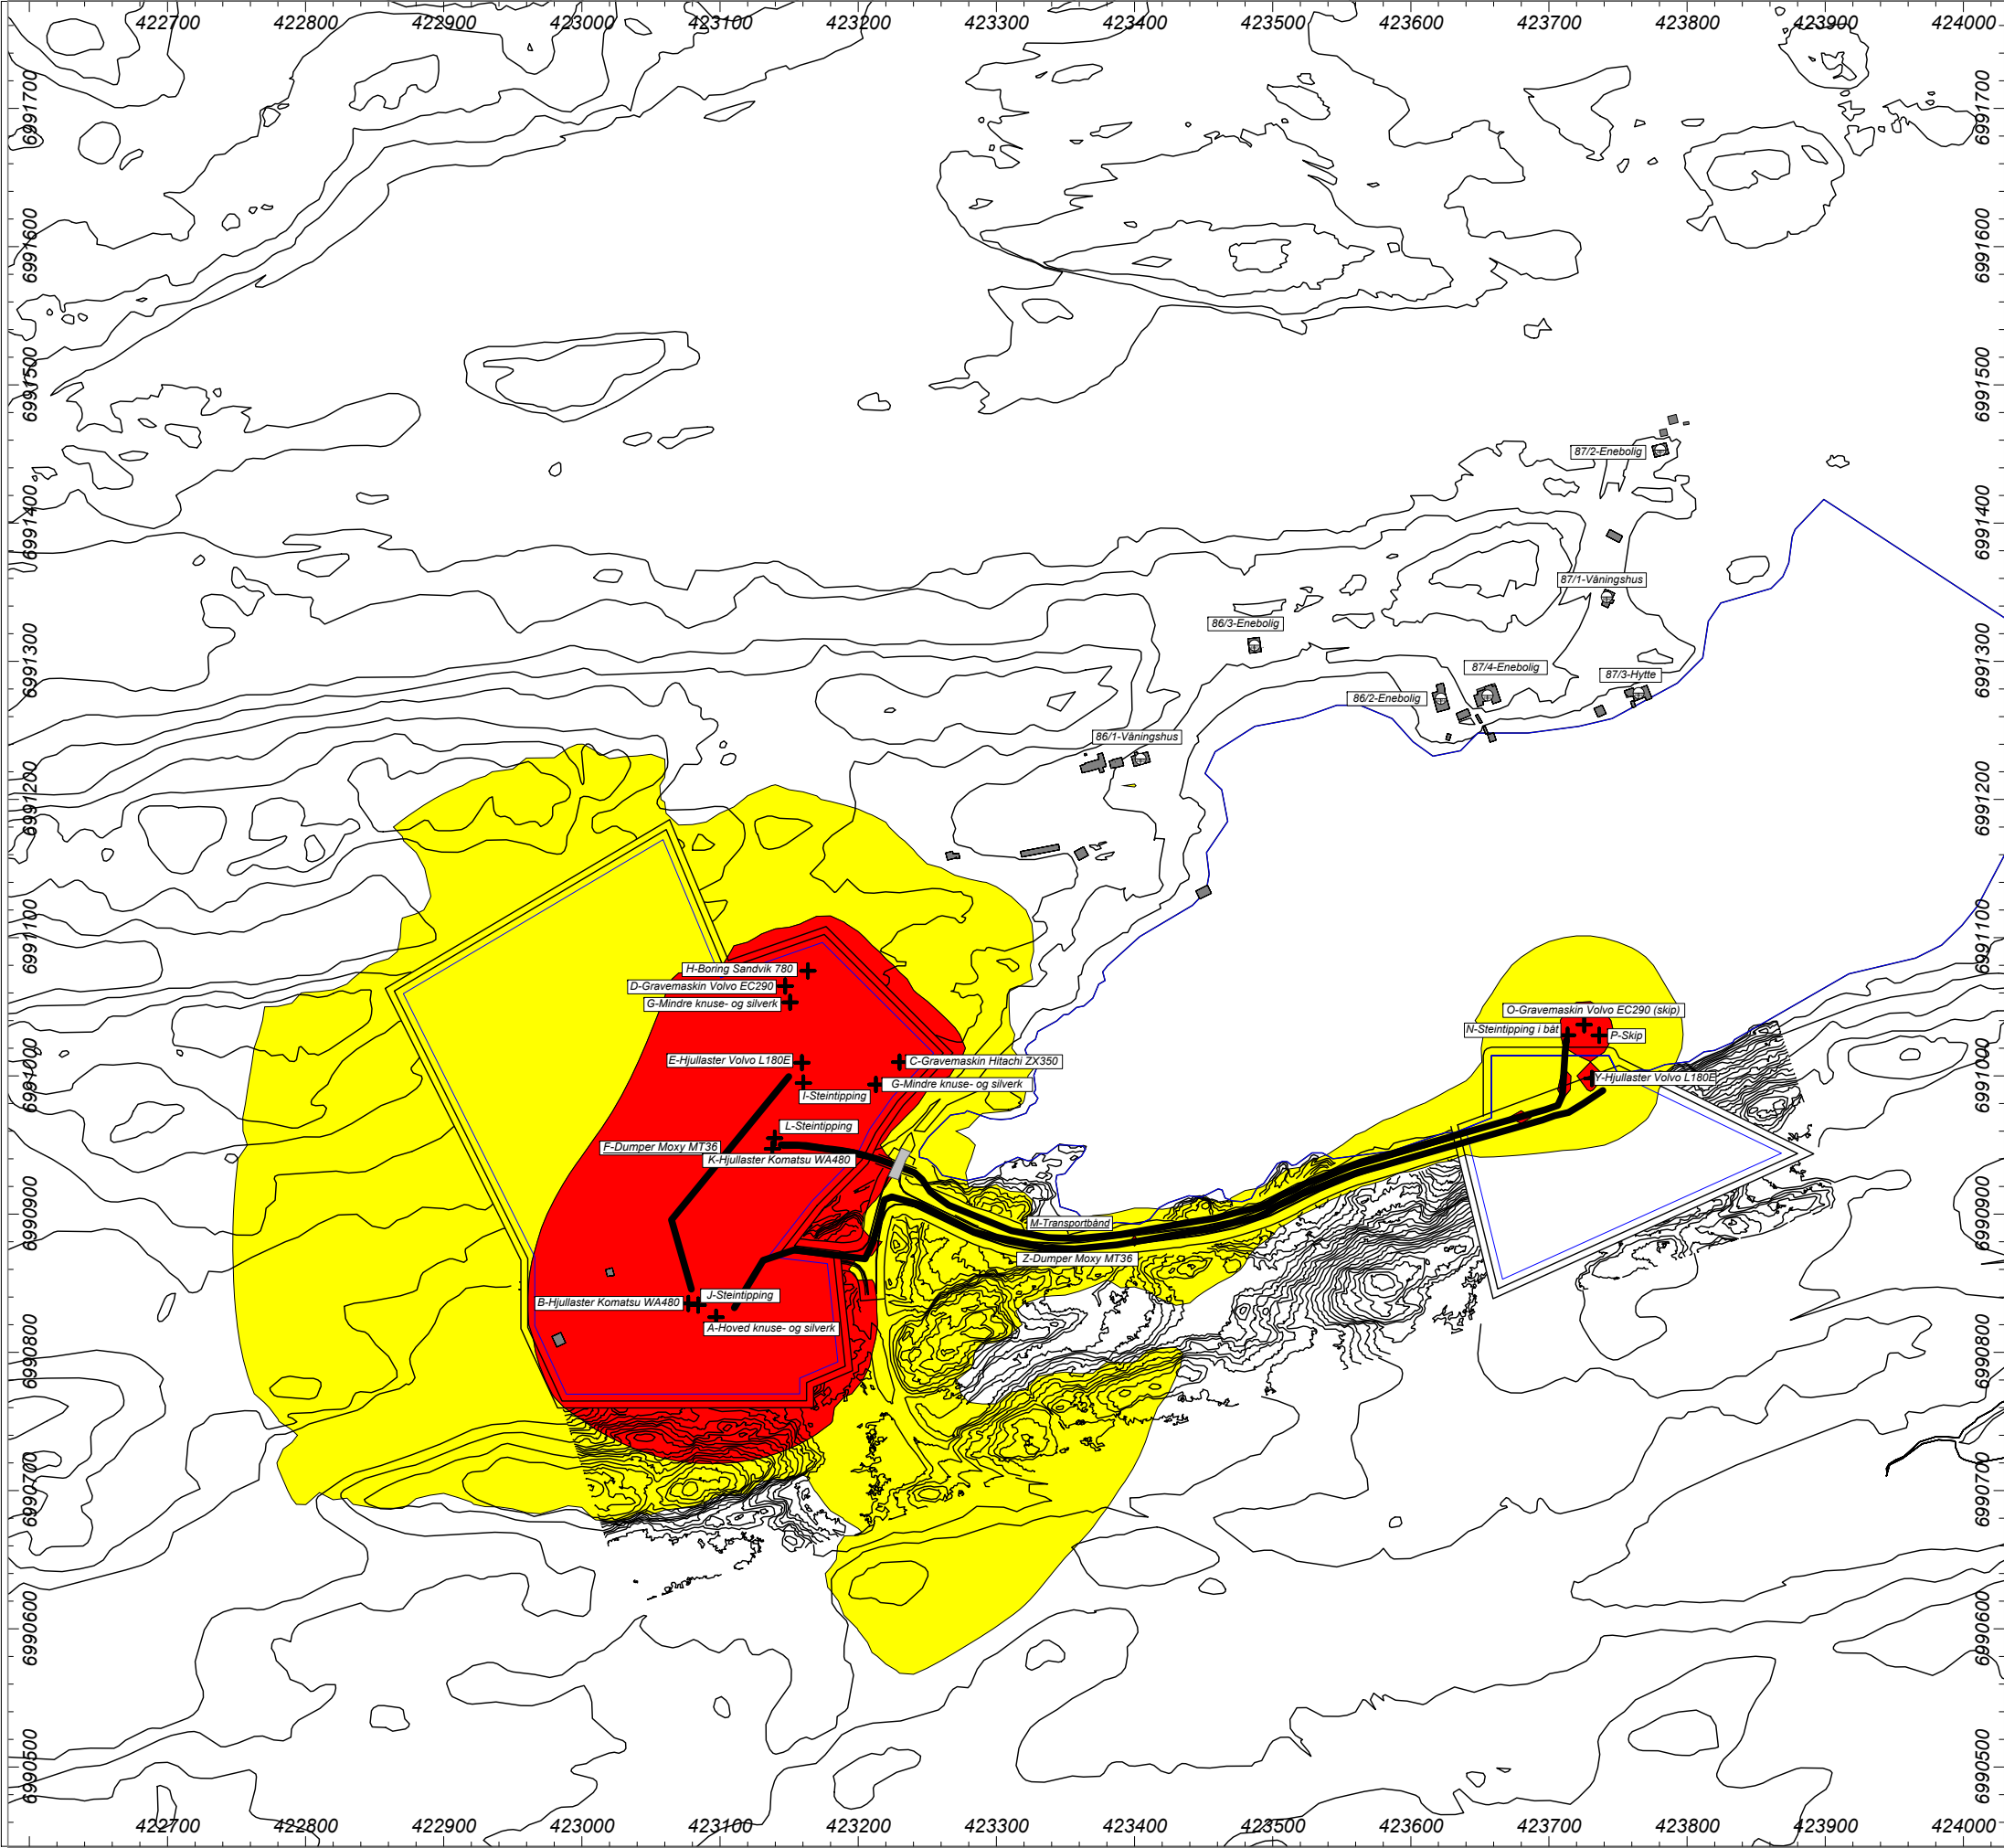

Multiconsult

Fase 4

Typisk drift på fra mandag til fredag

Industristøy fra pukkverk m./ kai

Dato: 25.09.20

TILTAK MOT STOEY

Intet

BEREGNINGSPARAMETRE

Grid 10.00 x 10.00 m
Beregningshøyde 4.00 m
Refleksjon=< 1

TEGNFORKLARING

Lden

55.0 <= ... < 65.0 dB

65.0 <= ... dB

+ Point Source

Line Source

Road

Building

Bridge

Ground Absorption

Contour Line

Receiver

Building Evaluation

Calculation Area

FASE

DETALJREGULERING

N

1:5000

Papirformat: A3

TILTAKSHAVER


GUSTAD MASKIN OG TRANSPORT AS

BYGGEPLASS

Gnr: 88, Bnr: 24, Averøy

PROSJEKT NAVN

10213747-RIA-BER-013 Hendvågen steinbrudd

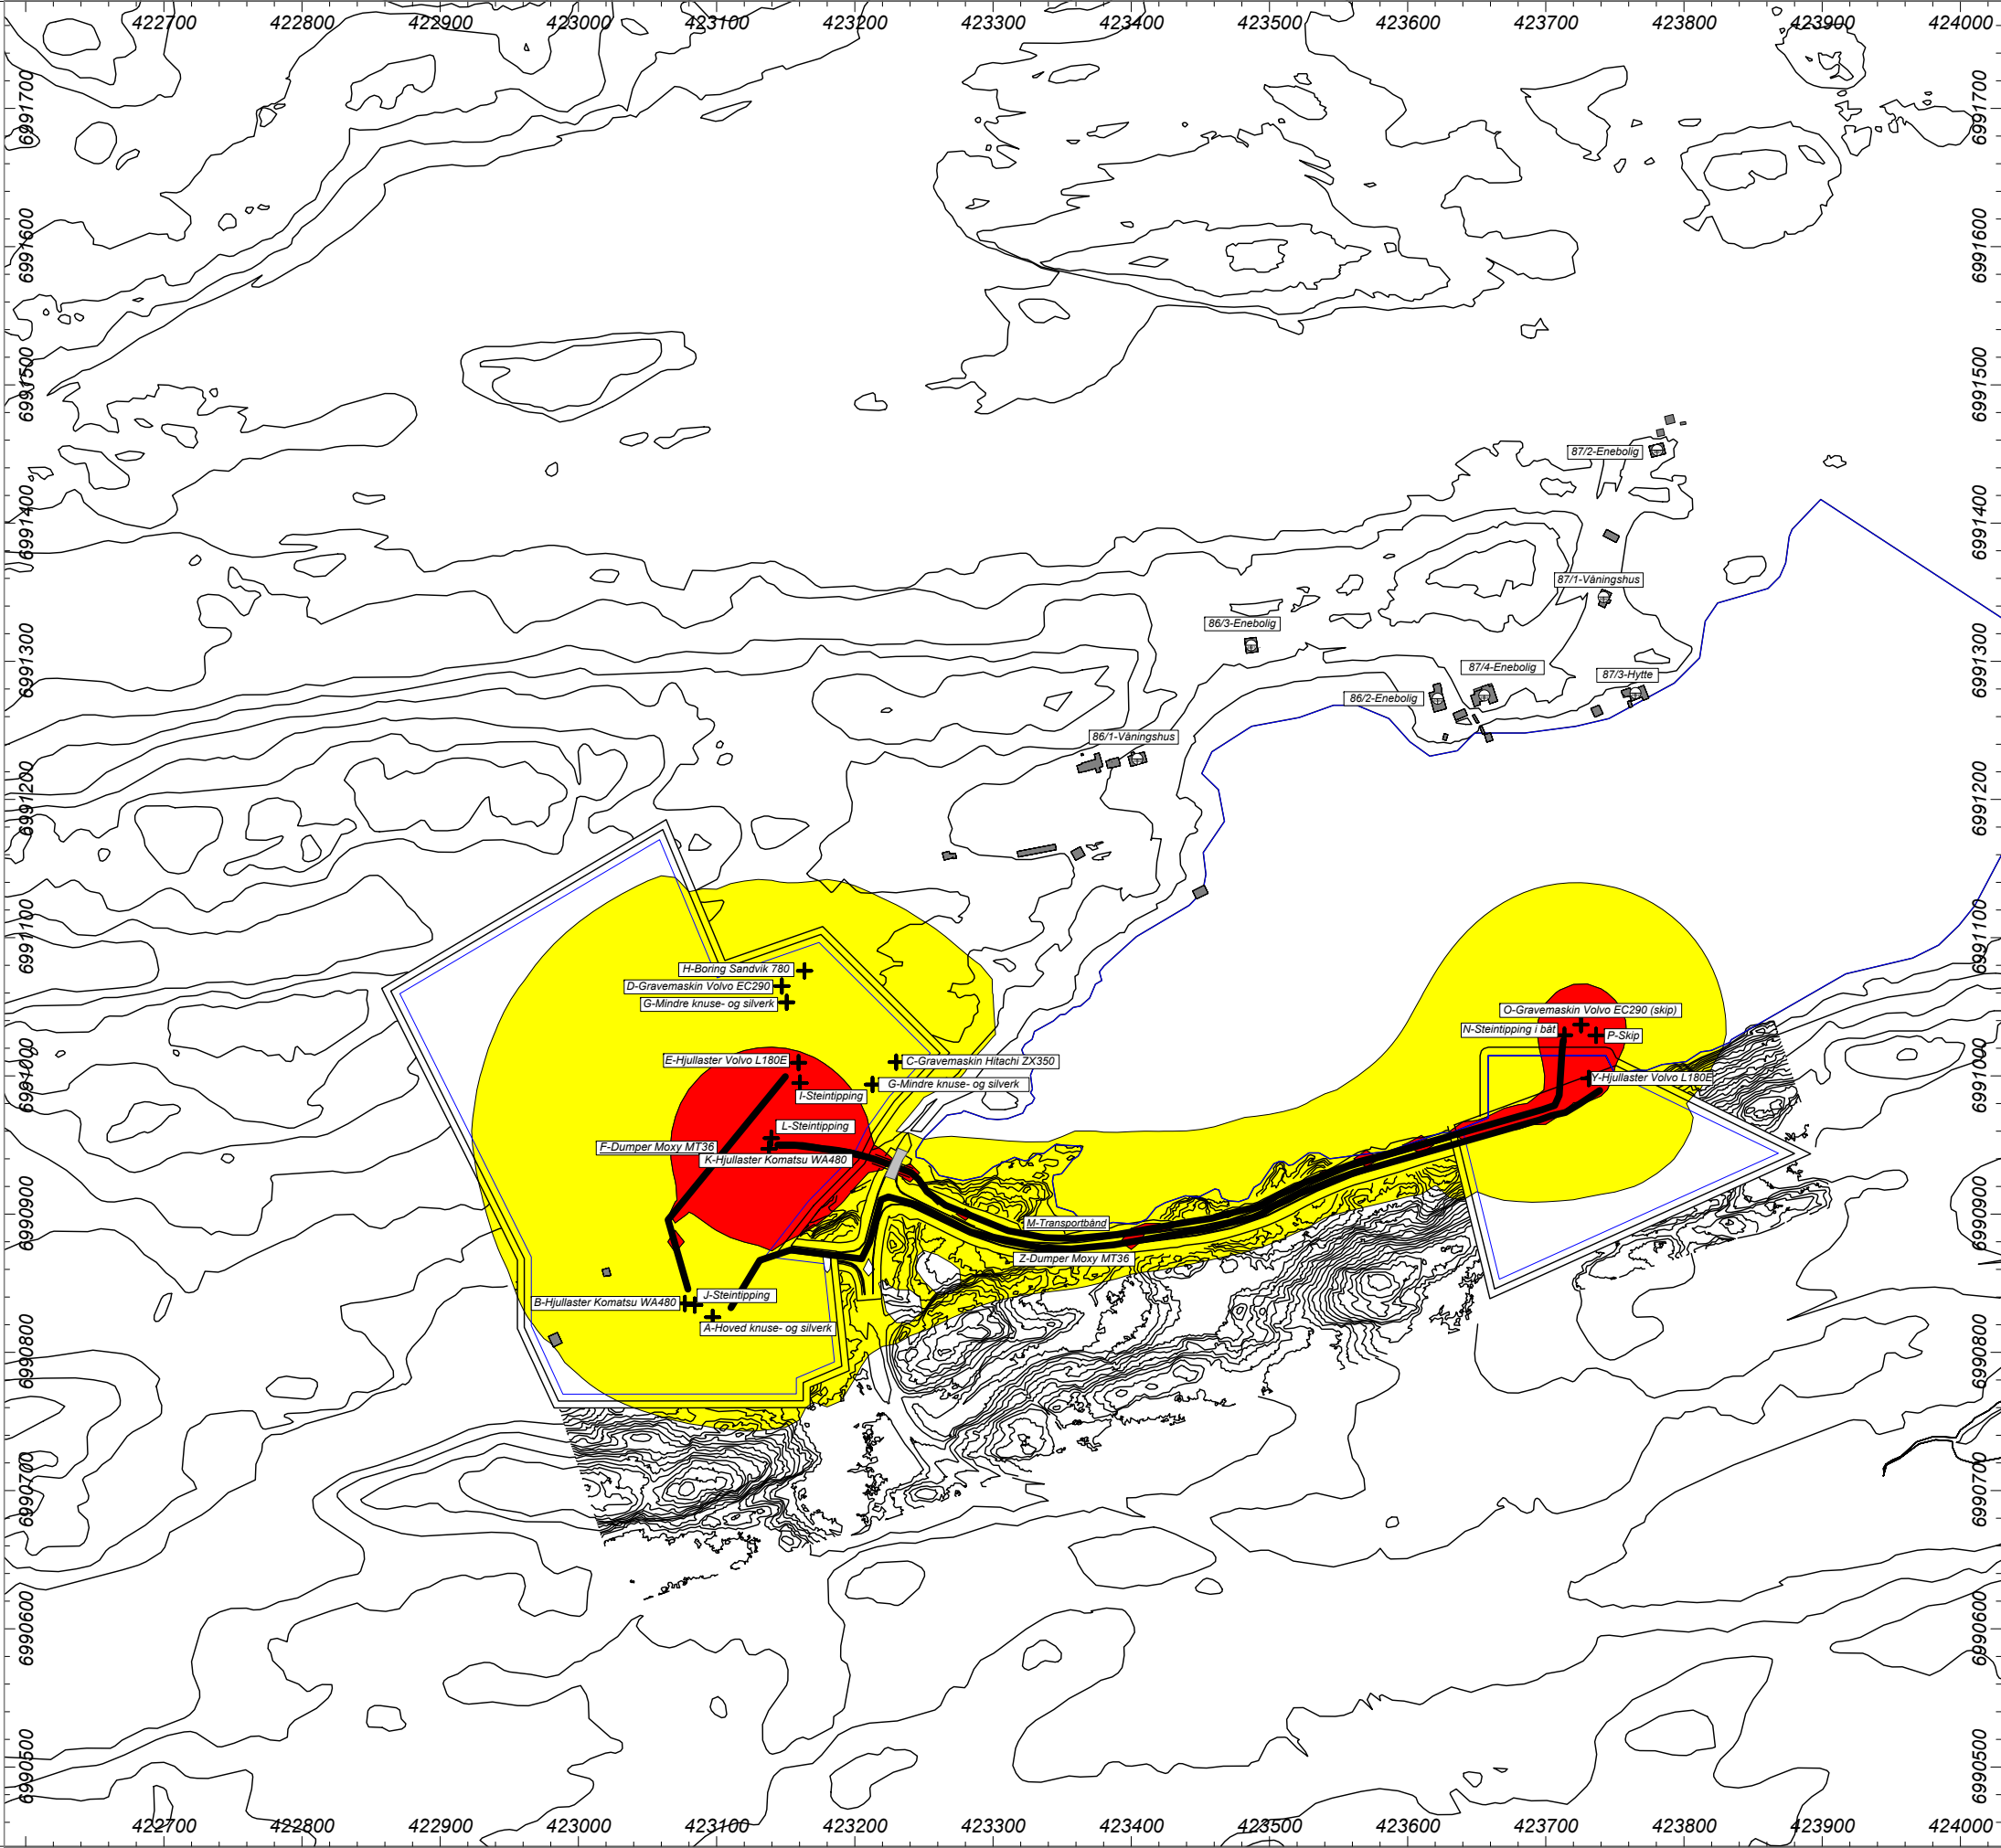

Multiconsult

Fase 4

Typisk drift fra mandag til fredag kl. 19 til 23

Industristøy fra pukkverk m./ kai

Dato: 25.09.20

TILTAK MOT STOEY

Intet

BEREGNINGSPARAMETRE

Grid 10.00 x 10.00 m
Beregningshøyde 4.00 m
Refleksjon=< 1

TEGNFORKLARING

Le

50.0 <= ... < 60.0 dB

60.0 <= ... dB

+ Point Source

Line Source

Road

Building

Bridge

Ground Absorption

Contour Line

Receiver

Building Evaluation

Calculation Area

FASE

DETALJREGULERING

N

1:5000

Papirformat: A3

TILTAKSHAVER


GUSTAD MASKIN OG TRANSPORT AS

BYGGEPLASS

Gnr: 88, Bnr: 24, Averøy

PROSJEKT NAVN

10213747-RIA-BER-014 Hendvågen steinbrudd

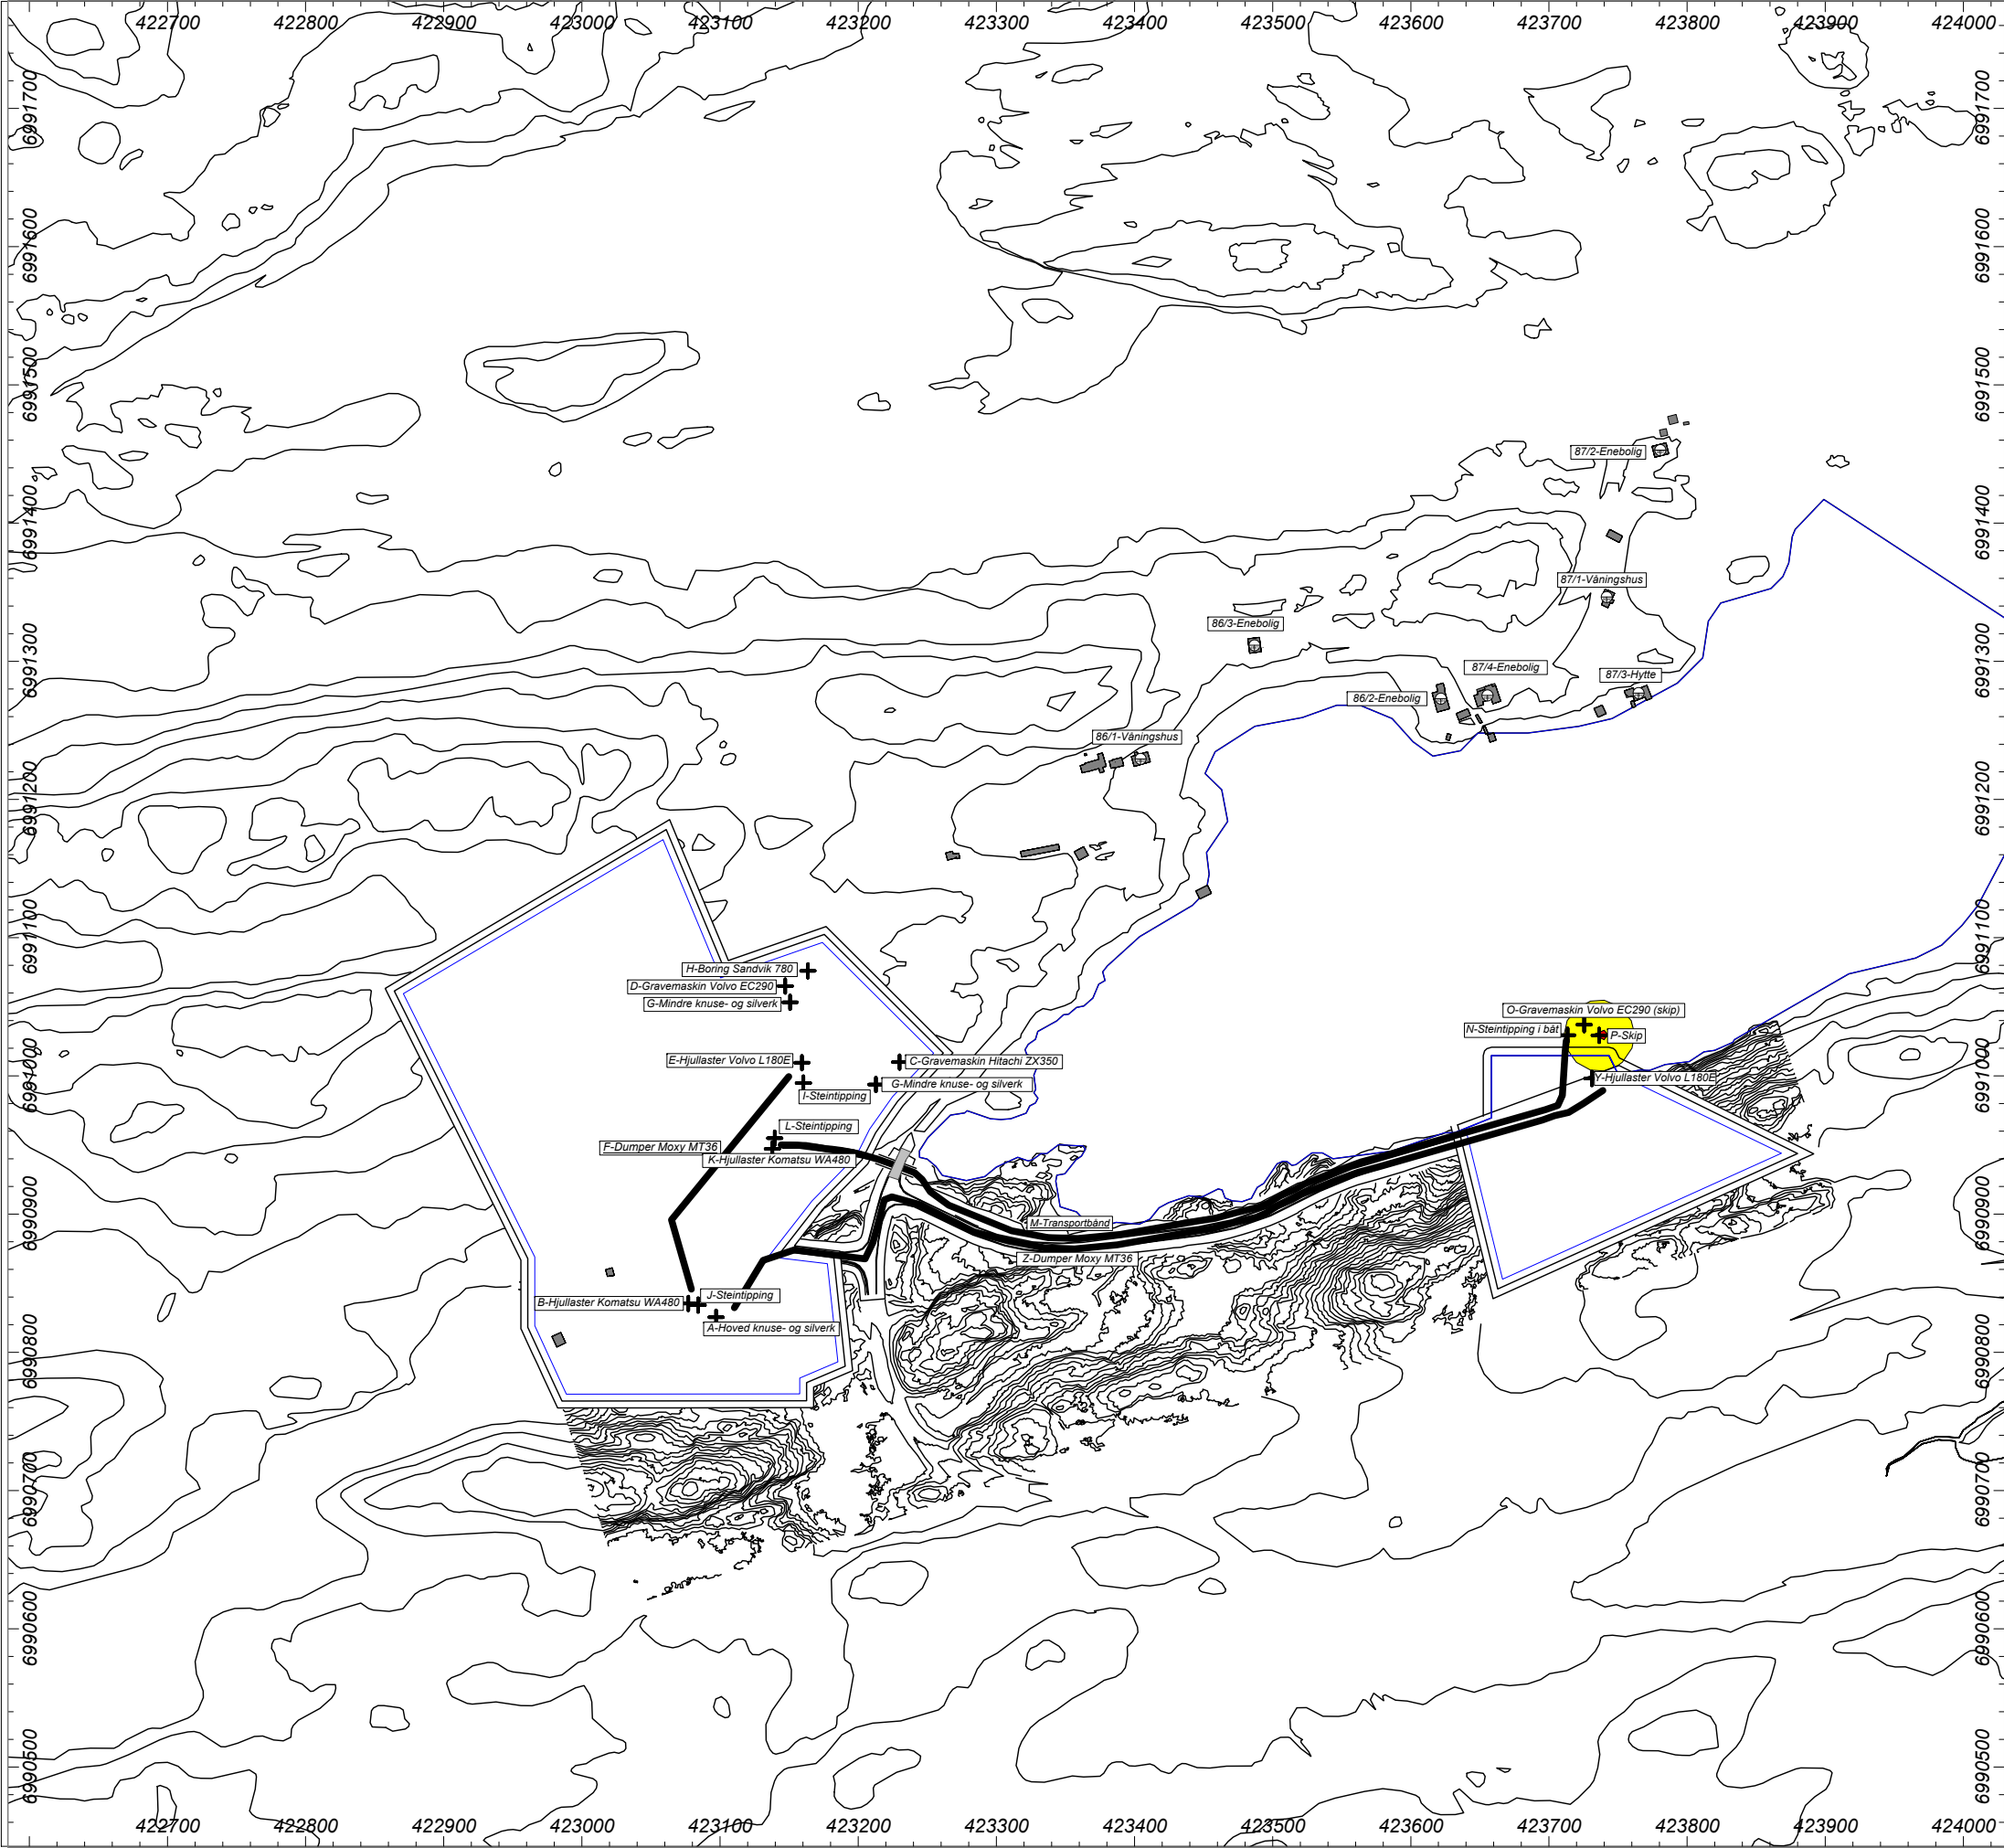

Multiconsult

Fase 4

Typisk drift fra mandag til fredag kl. 23 til 07

Industristøy fra pukkverk m./ kai

Dato: 25.09.20

TILTAK MOT STOEY

Intet

BEREGNINGSPARAMETRE

Grid 10.00 x 10.00 m
Beregningshøyde 4.00 m
Refleksjon=< 1

TEGNFORKLARING

Ln

45.0 <= ... < 55.0 dB

55.0 <= ... dB

+ Point Source

Line Source

Road

Building

Bridge

Ground Absorption

Contour Line

Receiver

Building Evaluation

Calculation Area

FASE

DETALJREGULERING

N

1:5000

Papirformat: A3

TILTAKSHAVER


GUSTAD MASKIN OG TRANSPORT AS

BYGGEPLASS

Gnr: 88, Bnr: 24, Averøy

PROSJEKT NAVN

10213747-RIA-BER-015 Hendvågen steinbrudd

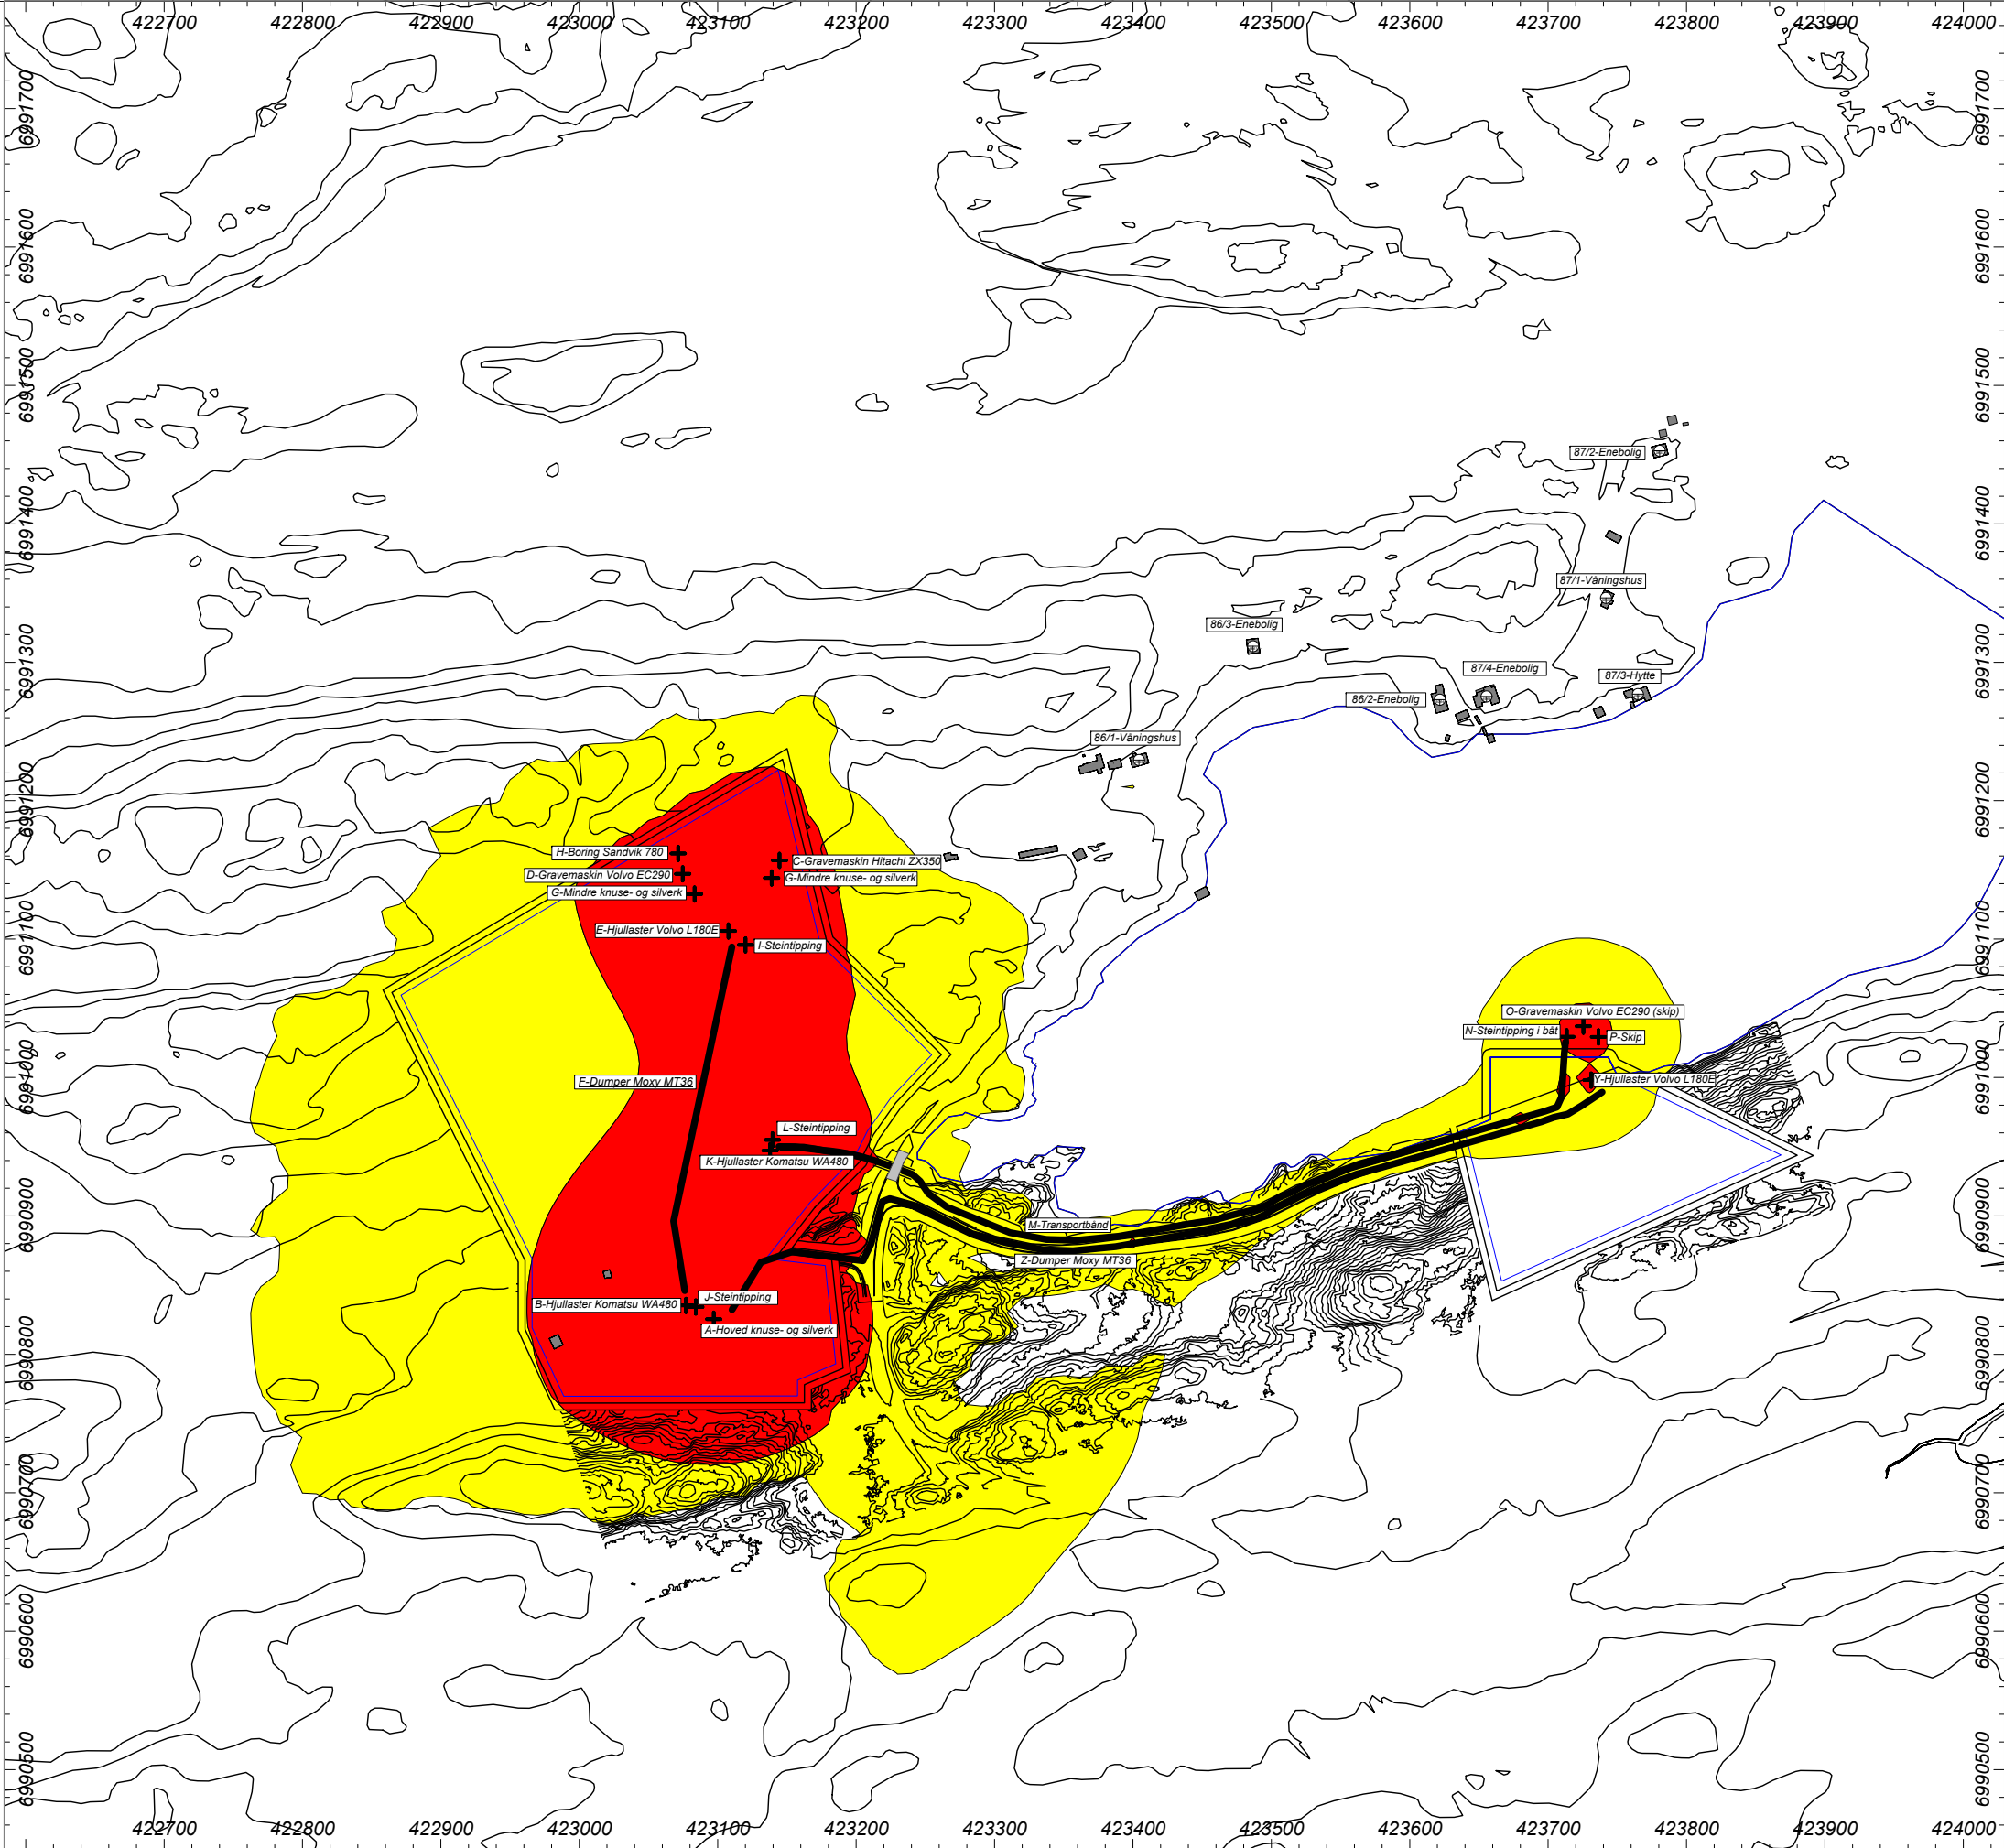

Multiconsult

Fase 5

Typisk drift på fra mandag til fredag

Industristøy fra pukkverk m./ kai

Dato: 25.09.20

TILTAK MOT STOEY

Intet

BEREGNINGSPARAMETRE

Grid 10.00 x 10.00 m
Beregningshøyde 4.00 m
Refleksjon=< 1

TEGNFORKLARING

Lden

55.0 <= ... < 65.0 dB

65.0 <= ... dB

+ Point Source

Line Source

Road

Building

Bridge

Ground Absorption

Contour Line

Receiver

Building Evaluation

Calculation Area

FASE

DETALJREGULERING

N

1:5000

Papirformat: A3

TILTAKSHAVER


GUSTAD MASKIN OG TRANSPORT AS

BYGGEPLASS

Gnr: 88, Bnr: 24, Averøy

PROSJEKT NAVN

10213747-RIA-BER-016 Hendvågen steinbrudd

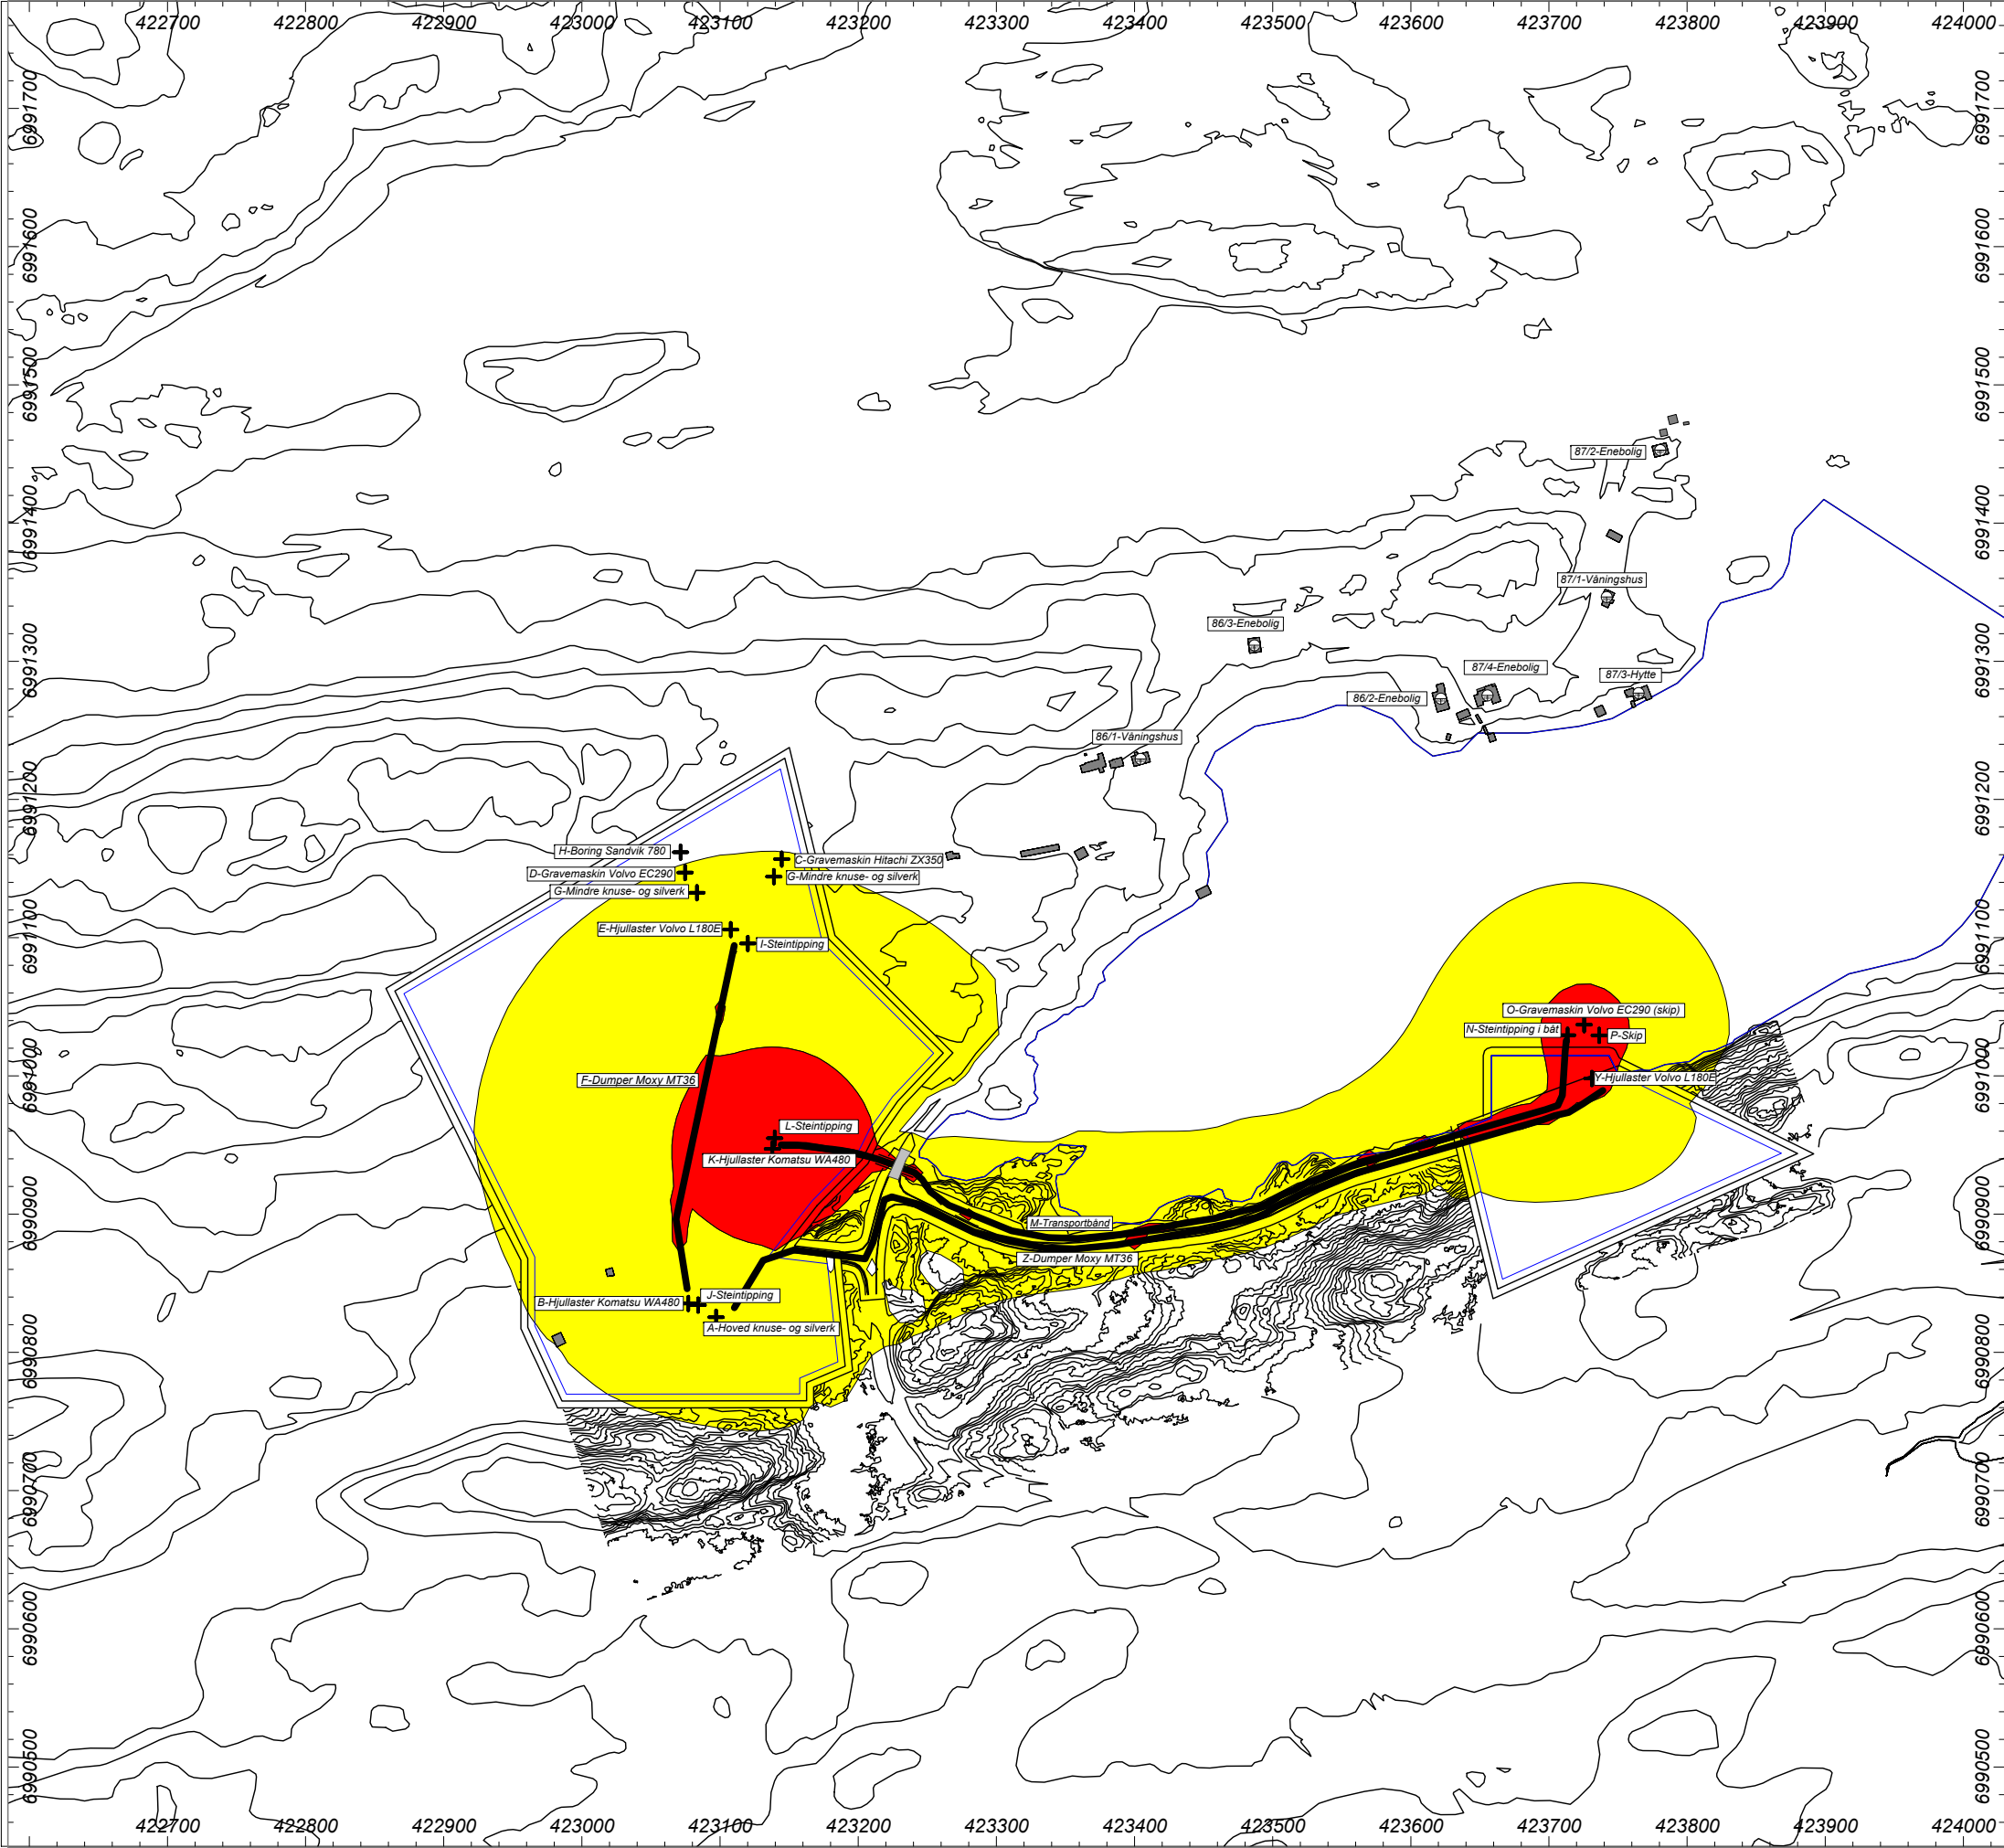

Multiconsult

Fase 5

Typisk drift fra mandag til fredag kl. 19 til 23

Industristøy fra pukkverk m./ kai

Dato: 25.09.20

TILTAK MOT STOEY

Intet

BEREGNINGSPARAMETRE

Grid 10.00 x 10.00 m
Beregningshøyde 4.00 m
Refleksjon=< 1

TEGNFORKLARING

Le

50.0 <= ... < 60.0 dB

60.0 <= ... dB

+ Point Source

Line Source

Road

Building

Bridge

Ground Absorption

Contour Line

Receiver

Building Evaluation

Calculation Area

FASE

DETALJREGULERING

N

1:5000

Papirformat: A3

TILTAKSHAVER


GUSTAD MASKIN OG TRANSPORT AS

BYGGEPLASS

Gnr: 88, Bnr: 24, Averøy

PROSJEKT NAVN

10213747-RIA-BER-017 Hendvågen steinbrudd

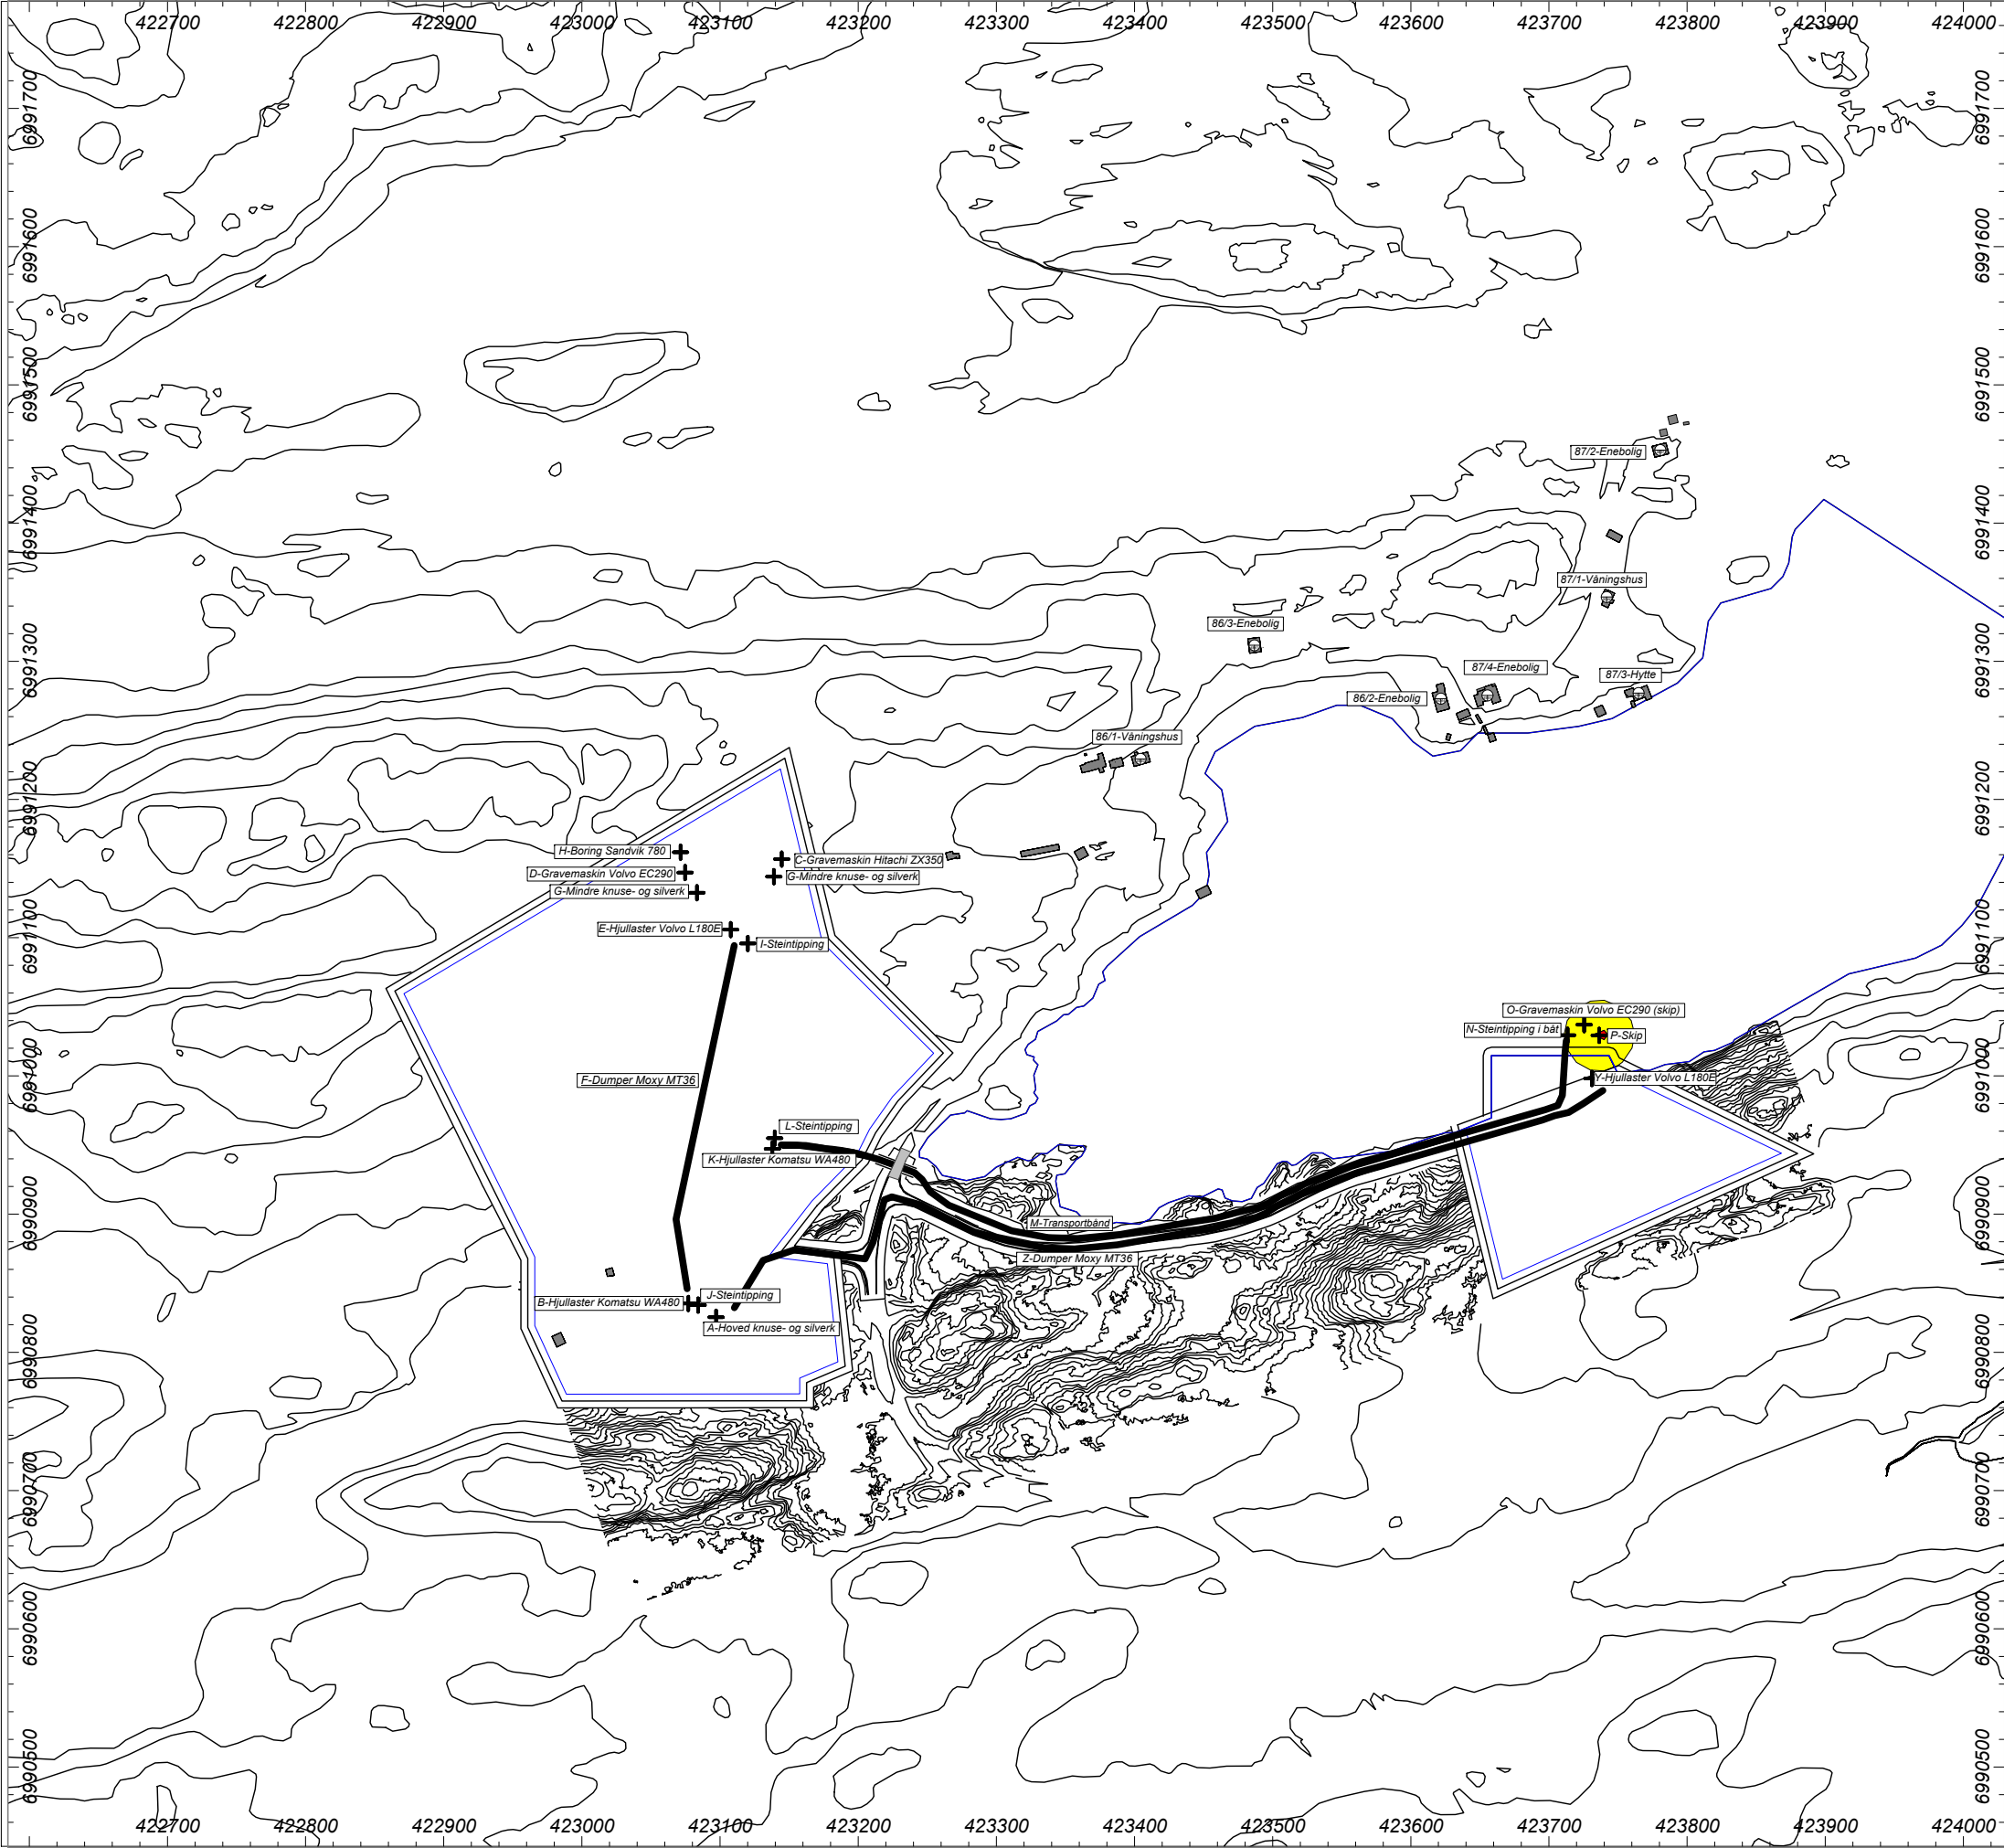

Multiconsult

Fase 5

Typisk drift fra mandag til fredag kl. 23 til 07

Industristøy fra pukkverk m./ kai

Dato: 25.09.20

TILTAK MOT STOEY

Intet

BEREGNINGSPARAMETRE

Grid 10.00 x 10.00 m
Beregningshøyde 4.00 m
Refleksjon=< 1

TEGNFORKLARING

Ln

45.0 <= ... < 55.0 dB

55.0 <= ... dB

+ Point Source

Line Source

Road

Building

Bridge

Ground Absorption

Contour Line

Receiver

Building Evaluation

Calculation Area

FASE

DETALJREGULERING

N

1:5000

Papirformat: A3

TILTAKSHAVER

GUSTAD MASKIN OG TRANSPORT AS

BYGGEPLASS

Gnr: 88, Bnr: 24, Averøy

PROSJEKT NAVN

10213747-RIA-BER-018 Hendvågen steinbrudd