


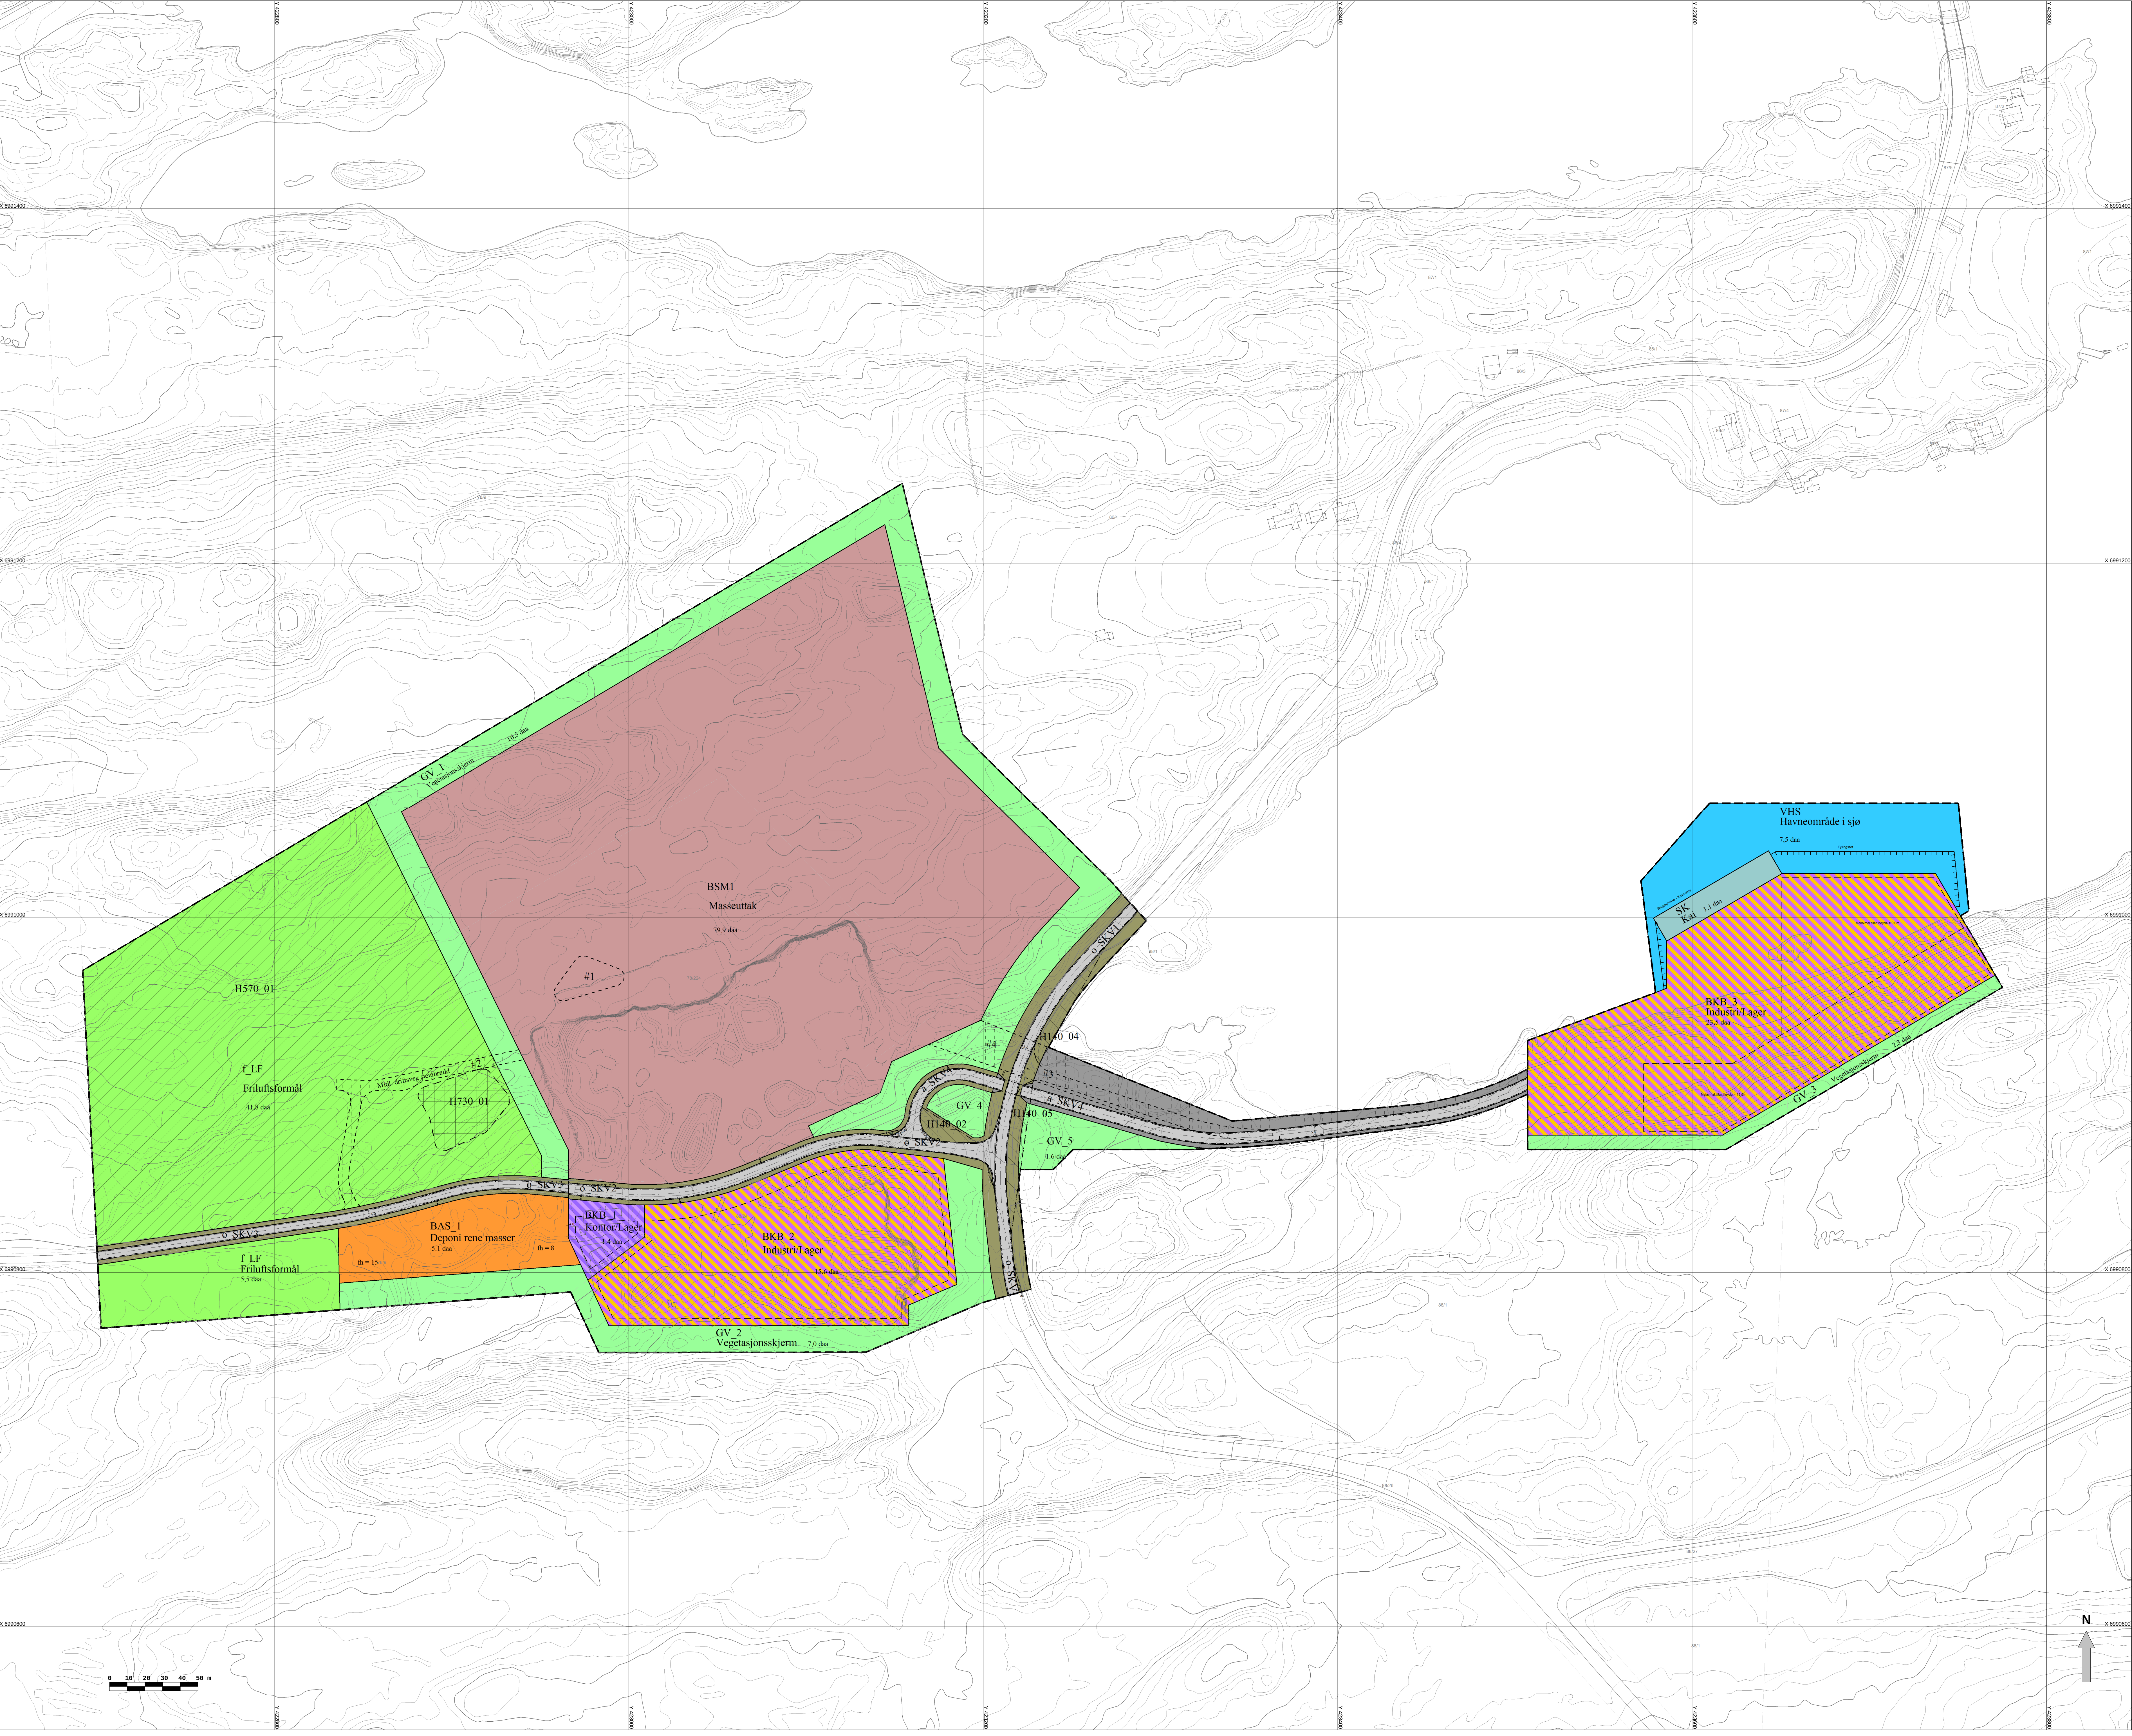

## Reguleringsformål

BEBYGGELSE OG ANLEGG (PBL §12-5 NR.1)

|     |                       |
|-----|-----------------------|
| BSM | Steinbrudd/masseuttak |
| BKB | Kontor/lager          |
| BKB | Industri/lager        |
| BAS | Deponi                |

SAMFERDSELSANLEGG OG  
TEKNISK INFRASTRUKTUR (PBL §12-5 NR.2)

|     |                                  |
|-----|----------------------------------|
| SKV | Veg                              |
|     | Annen veggrunn - tekniske anlegg |
|     | Annen veggrunn - grøntareal      |
| SK  | Kai                              |

GRØNNSTRUKTUR (PBL §12-5 NR.3)

|    |                   |
|----|-------------------|
| GV | Vegetasjonsskjerm |
|----|-------------------|

LANDBRUKS-, NATUR- OG  
FRILUFTSFORMÅL (PBL §12-5 NR.5)

|    |                |
|----|----------------|
| LF | Frituftsformål |
|----|----------------|

BRUK OG VERN AV SJØ OG VASSDRAD,  
MED TILHØRENDE STRANDSONE (PBL §12-5 NR.6)

|     |                   |
|-----|-------------------|
| VHS | Havneområde i sjø |
|-----|-------------------|

HENSYNSSONER (PBL §12-6)

|      |                                         |
|------|-----------------------------------------|
| H140 | Sikringsone - Frisikt                   |
| H570 | Angitthensynsone - Bevaring kulturmiljø |
| H730 | Båndlegging etter lov om kulturminner   |
|      | Bestemmelseområde-Anlegg- og riggområde |

JURIDISKE LINJER OG PUNKT

|           |                         |
|-----------|-------------------------|
| ---       | Planens begrensning     |
| - - - - - | Byggegrense             |
| -----     | Regulert senterlinje    |
| -----     | Regulert kant kjørebane |
| -----     | Regulert kjørefelt      |
| .....     | Tunnel                  |
|           | Regulert støttemur      |
|           | Stenging av avkjørsel   |
| ↔         | Avkjørsel               |

Horisontalt geodetisk grunnlag og kartprojeksjon: EUREF89 UTM sone 32

Høydegrunnlag: NN2000

Ekvidistanse 1 m

Karmålestokk 1:1200 i A0

**REGULERINGSPLAN**  
**HENVÅGEN STEINBRUDD**  
MED TILHØRENDE REGULERINGSBESTEMMELSER  
Plan ID: 20130007

Forslagsstiller: Odd Halvor Gustad

| SAKSBEHANDLING IFLG.<br>PLAN- OG BYGNINGSLOVEN | SAKS-NR. | DATO       |
|------------------------------------------------|----------|------------|
| Vedtak om oppstart av planarbeid               | 150/2013 | 26.11.2013 |
| Vedtak om oppstart av offentlig ettersyn       | 27/2017  | 23.05.2017 |
| 1. offentlig ettersyn: 01.06. - 07.08.2017     |          |            |
| Egendokumentering i Formannskap                | 13/2018  | 13.03.2018 |
| Egendokumentering i Kommunestyre               | 16/2018  | 19.03.2018 |

UTARBEIDET AV: IKON Arkitekt og Ingeniør AS  
REVIDERT: 02.03.2018

| SAKS-NR.  | TEGN-NR. | SAKS-BEH. |
|-----------|----------|-----------|
| 2013/2188 | 1/1      | MGA       |

