


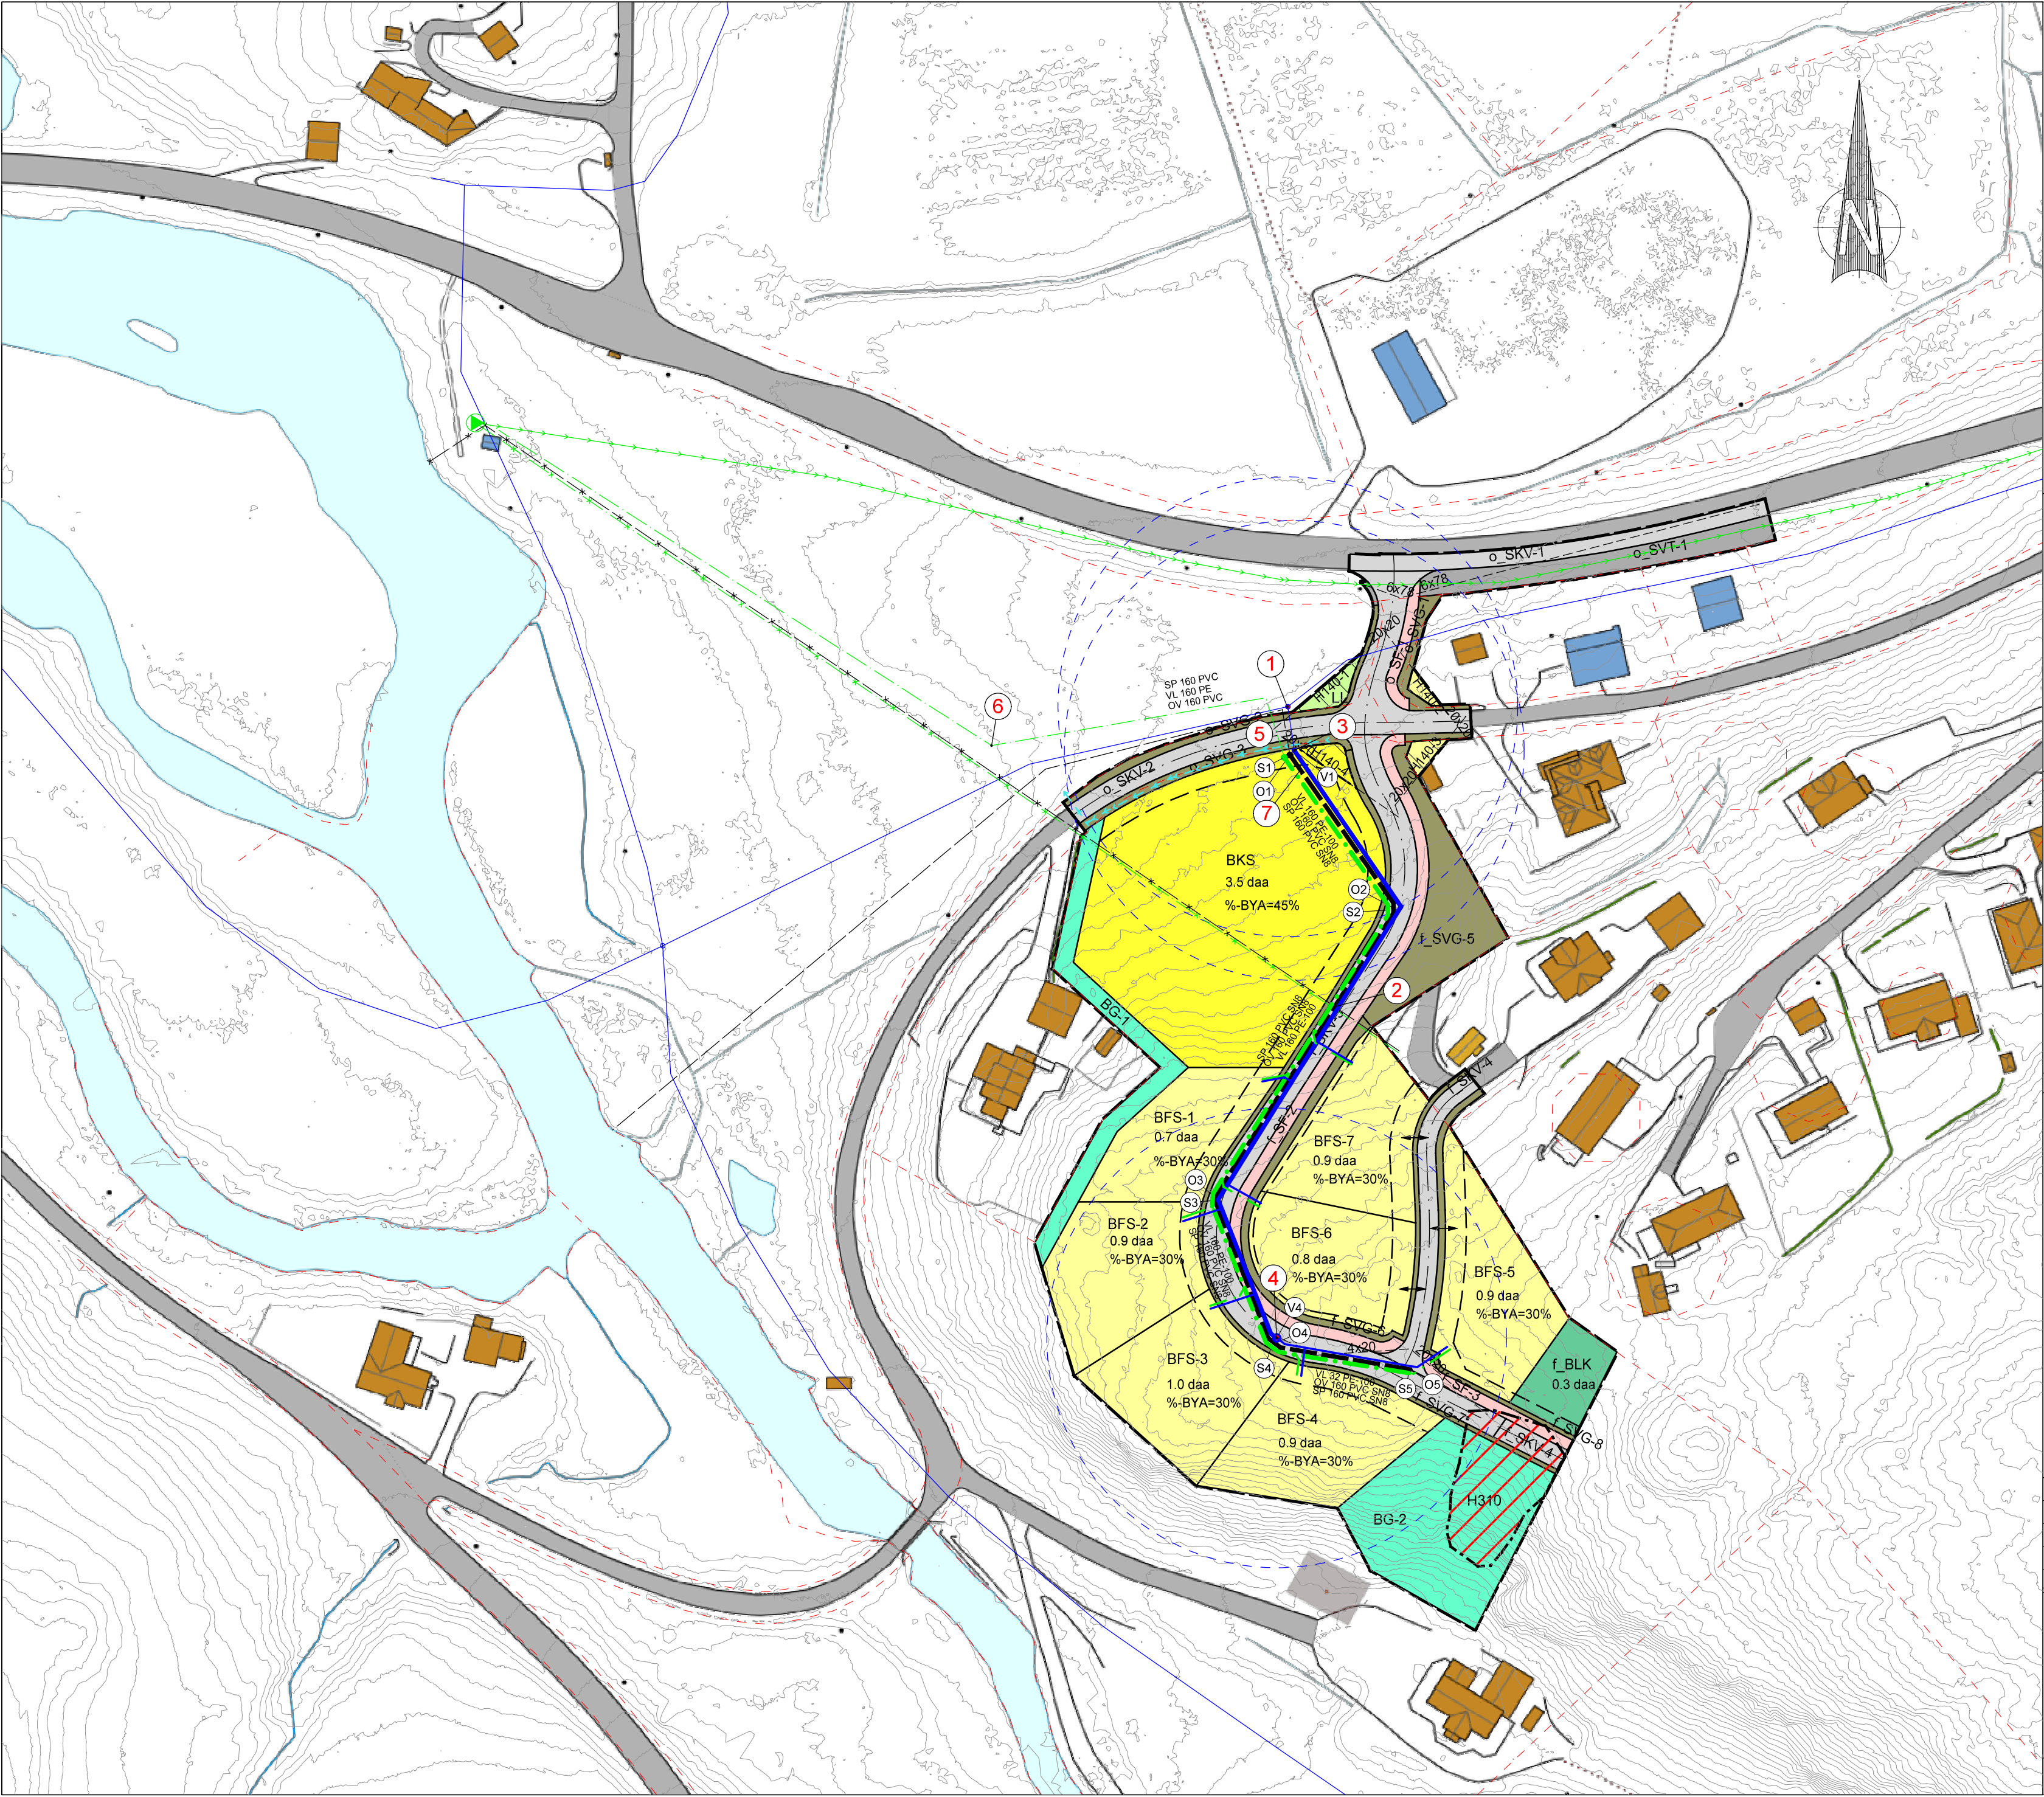

- Henvisninger:**
- 1 Ny vannkum. Trykket i kummen er estimert til 8.5 bar.
 - 2 Eksisterende overvann og spillvann tilkobles nytt ledningsnett.
 - 3 Ny vannkum skal ha brannvannsuttak og vil forsyne BKS med vann.
 - 4 Ny vannkum skal ha brannvannsuttak og vil forsyne BFS-feltene med vann.
 - 5 Ledninger er oppgradert sommer 2024
 - 6 Spillvannsledning stopper her, men legges frem til pumpestasjon samtidig som resten av VA bygges.
 - 7 Foreslått plassering av fordrøyningsmagasin

- Merknader:**
- 1. Kartet viser forslag til utførelse av vann og avløpsnett.
 - 2. Eksisterende VA-ledninger er tegnet etter mottatt grunnlag fra kommune og entreprenør og kan inneholde feil og mangler.
 - 3. Stoppekran skal være utenfor hus eller i kum.
 - 4. Dimensjoner på nye ledninger avgjøres i detaljprosjekteres.

Tegnforklaring

Eksisterende ledninger:

- Vannledning
- Spillvannsledning
- Overvannsledning
- Pumpeledning
- Spillvannsledning saneres
- Overvannsledning saneres

Andre linjer:

- Flomvei
- Radius 50m fra brannuttak

Symboler:

- Vannkum
- Spillvannskum
- Overvannskum
- Pumpestasjon spillvann
- Brannvannsuttak

Nye ledninger:

- Spillvannsledning
- Vannledning
- Overvannsledning

Tegnforklaring regulering

Bebyggelse og anlegg:

- Frittliggende småhusbebyggelse
- Konsentrert småhusbebyggelse
- Lekeplass

Samferdselsanlegg og teknisk infrastruktur:

- Kjøreveg
- Fortau
- Annen veggrunn - tekniske anlegg
- Annen veggrunn - grøntareal

Grønnstruktur:

- Blågrønnstruktur

Landbruks-, natur- og friluftsmål:

- Landbruksformål

Hensynssoner:

- Ras- og skredfare
- Frisikt

Linjesymbol:

- Plangrense
- Formålsgrense
- Faregrense
- Sikringsgrense
- Regulert senterlinje
- Frisiktlinje

Punktsymbol:

- Avkjørsel-både inn og utkjøring

A	Overordnet VA-plan	01.08.2025	ATA	MHI	
Rev.	Revisjonen gjelder	Dato:	Tegn. av:	Kont. av:	
VA-PLAN					
Overordnet VA-plan					
Bådalen boligfelt					
Averøy kommune					
Tegning til reguleringsplan					
Pro. Nr.: 0679-02	Tiltakshaver: Gustad AS	Bestiller: Odd Halvor Gustad	Målestokk: 1:1000 Arkformat: A2 Fag: VA Koordinatsystem: Euref89/UTM Sone 32 (NN2000) Tegn. Nr.: H01		