



Statens vegvesen



Averøy kommune
En god forbindelse

REGULERINGSPLAN

Fv 64 Hp 17

Gang- og sykkelveg langs fv. 64 fra Bådalen til Veбенstad


Averøy kommune


Saksbehandling etter plan- og bygningslova

Melding om oppstart av planarbeid.....september 2011

Vedtak om offentlig ettersyn

Offentlig ettersyn

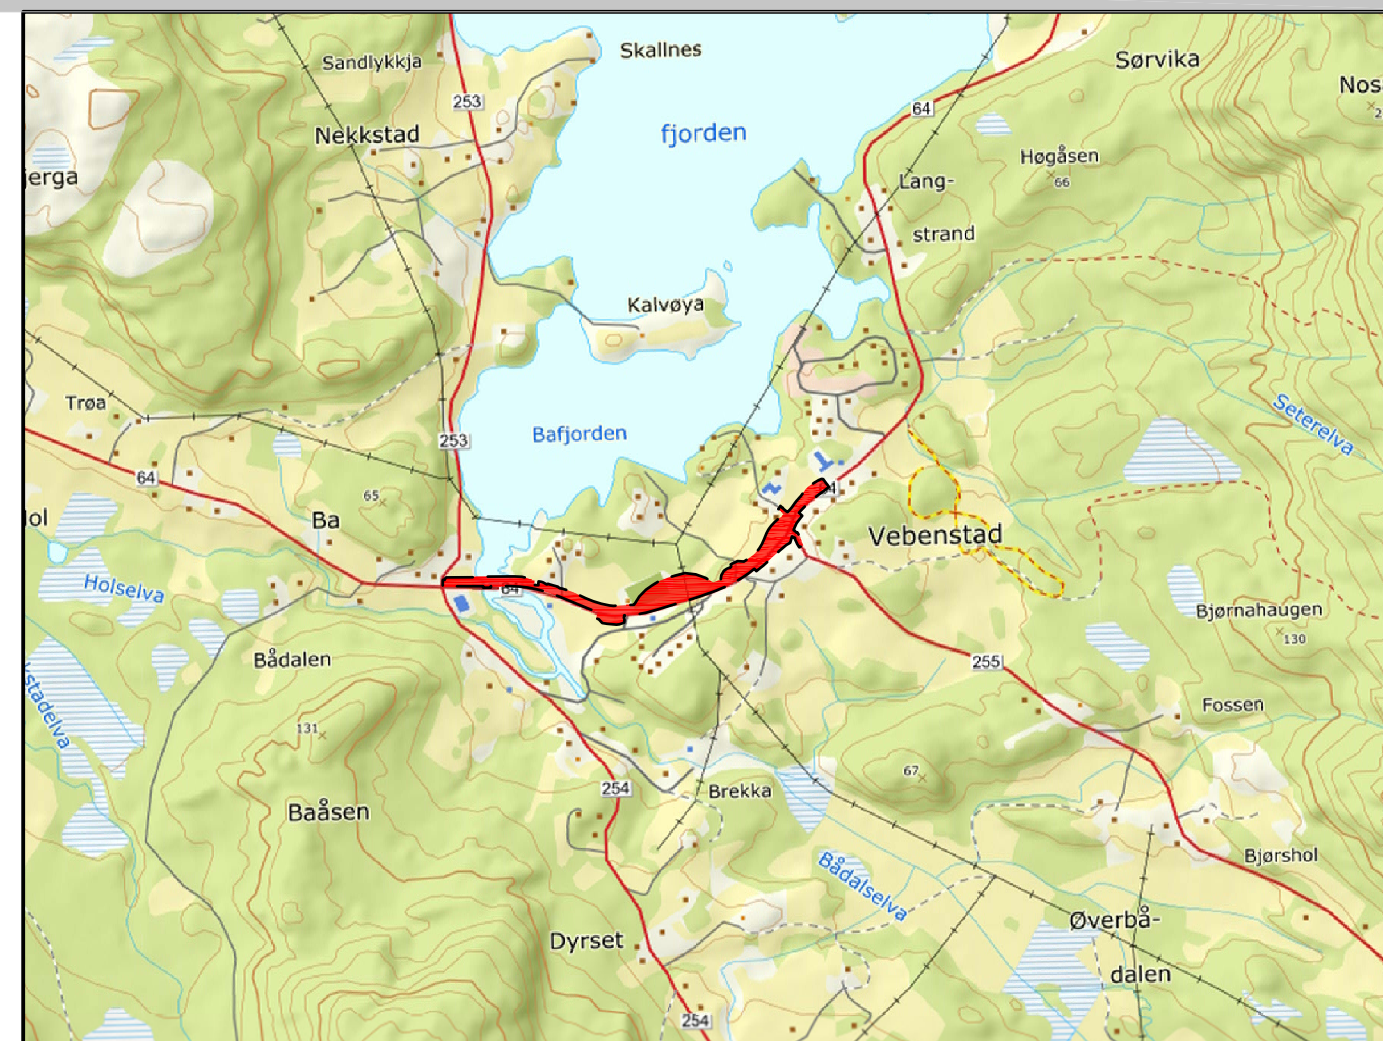

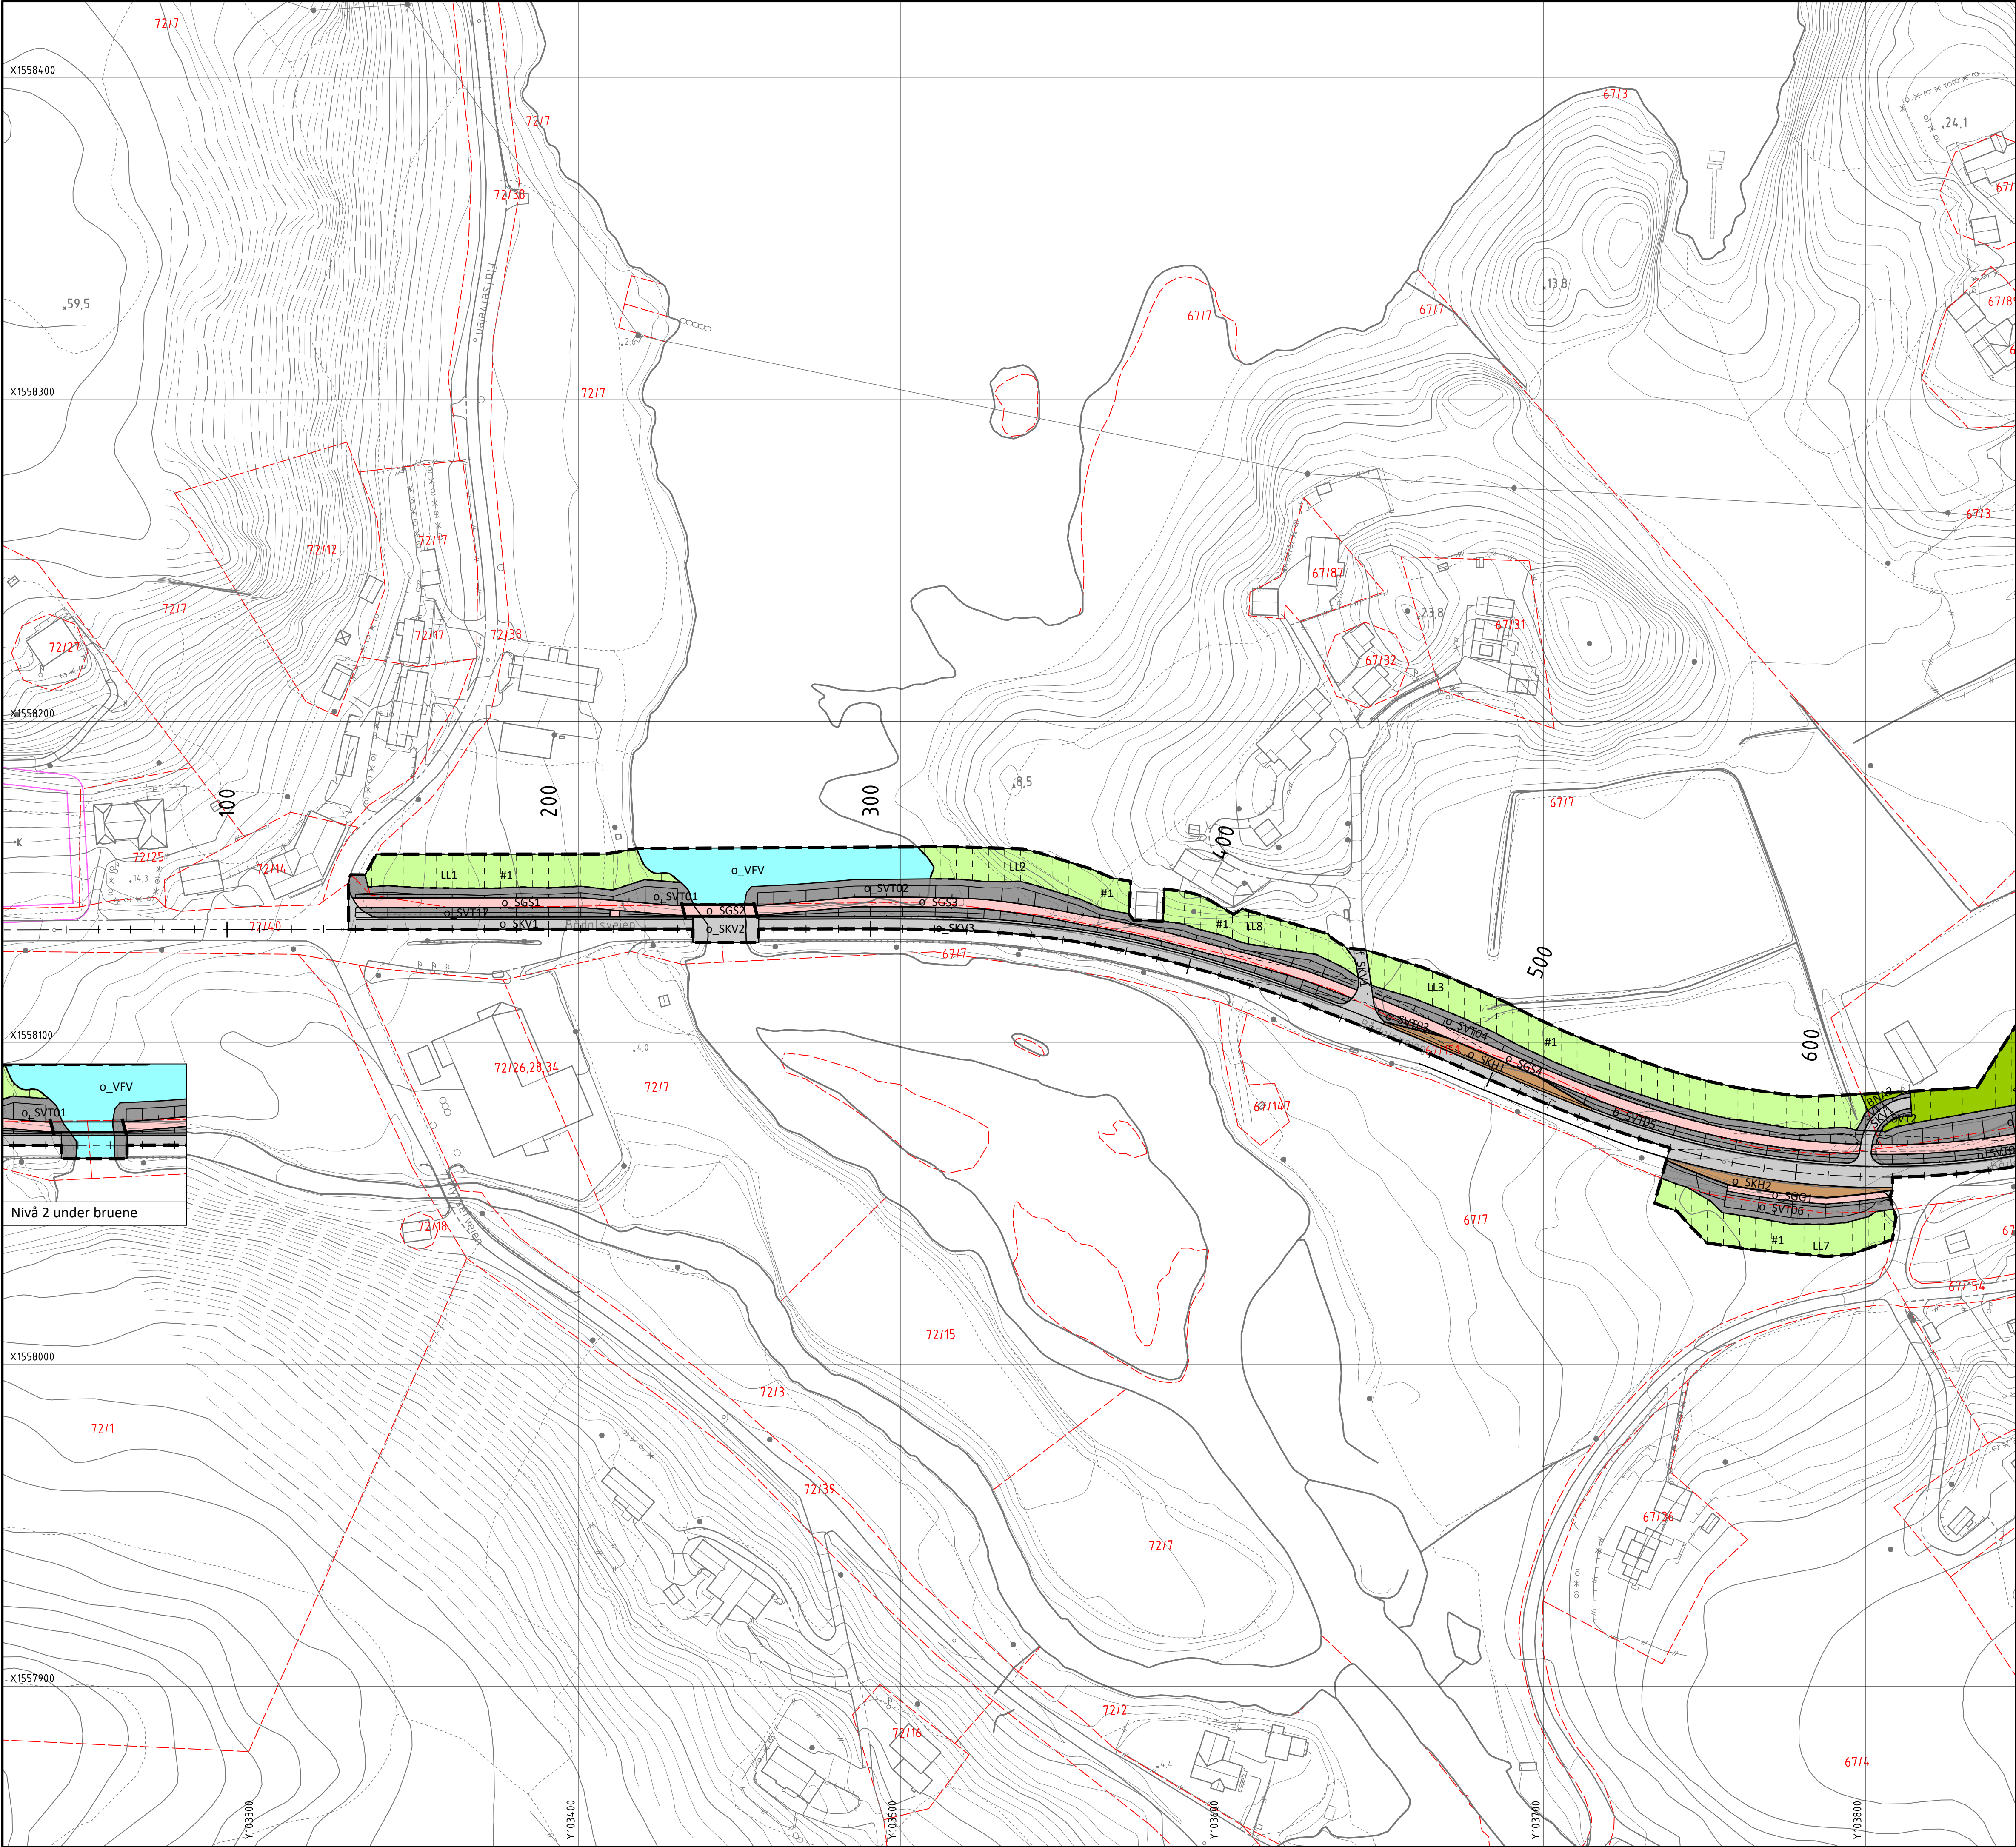

Reguleringsplan PBL 2008

§12-5. Nr. 1 - Bebyggelse og anlegg

BNA

Nærmiljøanlegg

§12-5. Nr. 2 - Samferdselsanlegg og teknisk infrastruktur

SKV

Kjøreveg

SGS

Gang-/sykkelveg

SGG

Gangveg/gangareal/gågate

SVT

Annen veggrunn - tekniske anlegg

SKH

Kollektivholdeplass

§12-5. Nr. 5 - Landbruks-, natur- og friluftsmål samt reindrift

LL

Landbruksformål

§12-5. Nr. 6 - Bruk og vern av sjø og vassdrag med tilhørende strandsone

VFV

Friluftsområde i sjø og vassdrag

§12-6 - Hensynssoner

H320

Høyspenningsanlegg (inkl høyspentkabler)

§12-7 - Bestemmelseområder

#

Anlegg- og riggområde

Linjesymbol

RpGrense

RpFormålGrense

RpBestemmelseGrense

RpFareGrense

Regulert senterlinje

Friskiklinje

Bru

Punktsymboler

↔

Avkjørsel - både inn og utkjøring

I

Brukar

Blad 1

Blad 2

Ekvidistanse: 1 m

0

20

40

60

80

100

Horisontal skala 1 : 1000

N

Saksbehandling etter plan- og bygningslova

Melding om oppstart av planarbeid.

september 2011

Vedtak om offentlig ettersyn

Offentlig ettersyn

Revisjon

Revisjonen gjelder

Utarb

Kontr

Godkjent

Rev. dato

Kartgrunnlag tatt ut 06.10.2017, EUREF89 NTM Sone 7, NN2000

Statens vegvesen

AYERØY kommune

Fv 64 Hp 17

Gang- og sykkelveg langs fv. 64 fra Båдалen til Vebeensd

Plankart

Tegningsdato

2019-03-01

Bestiller

joreil

Prosjekt for

Region midt

Prosjekt av

Region midt

Prosjektnummer

404703

Delprosjektnummer

15F0064R_006

Saksnummer

PlanID

20110008

Målestokk

A1

1:1000

Reguleringsplan

Utarbeidet av

Kontrollert av

Godkjent av


Konsulentarkiv

eldagod

Tegningsnummer /

revisjonsboksnavn

Blad 1/2

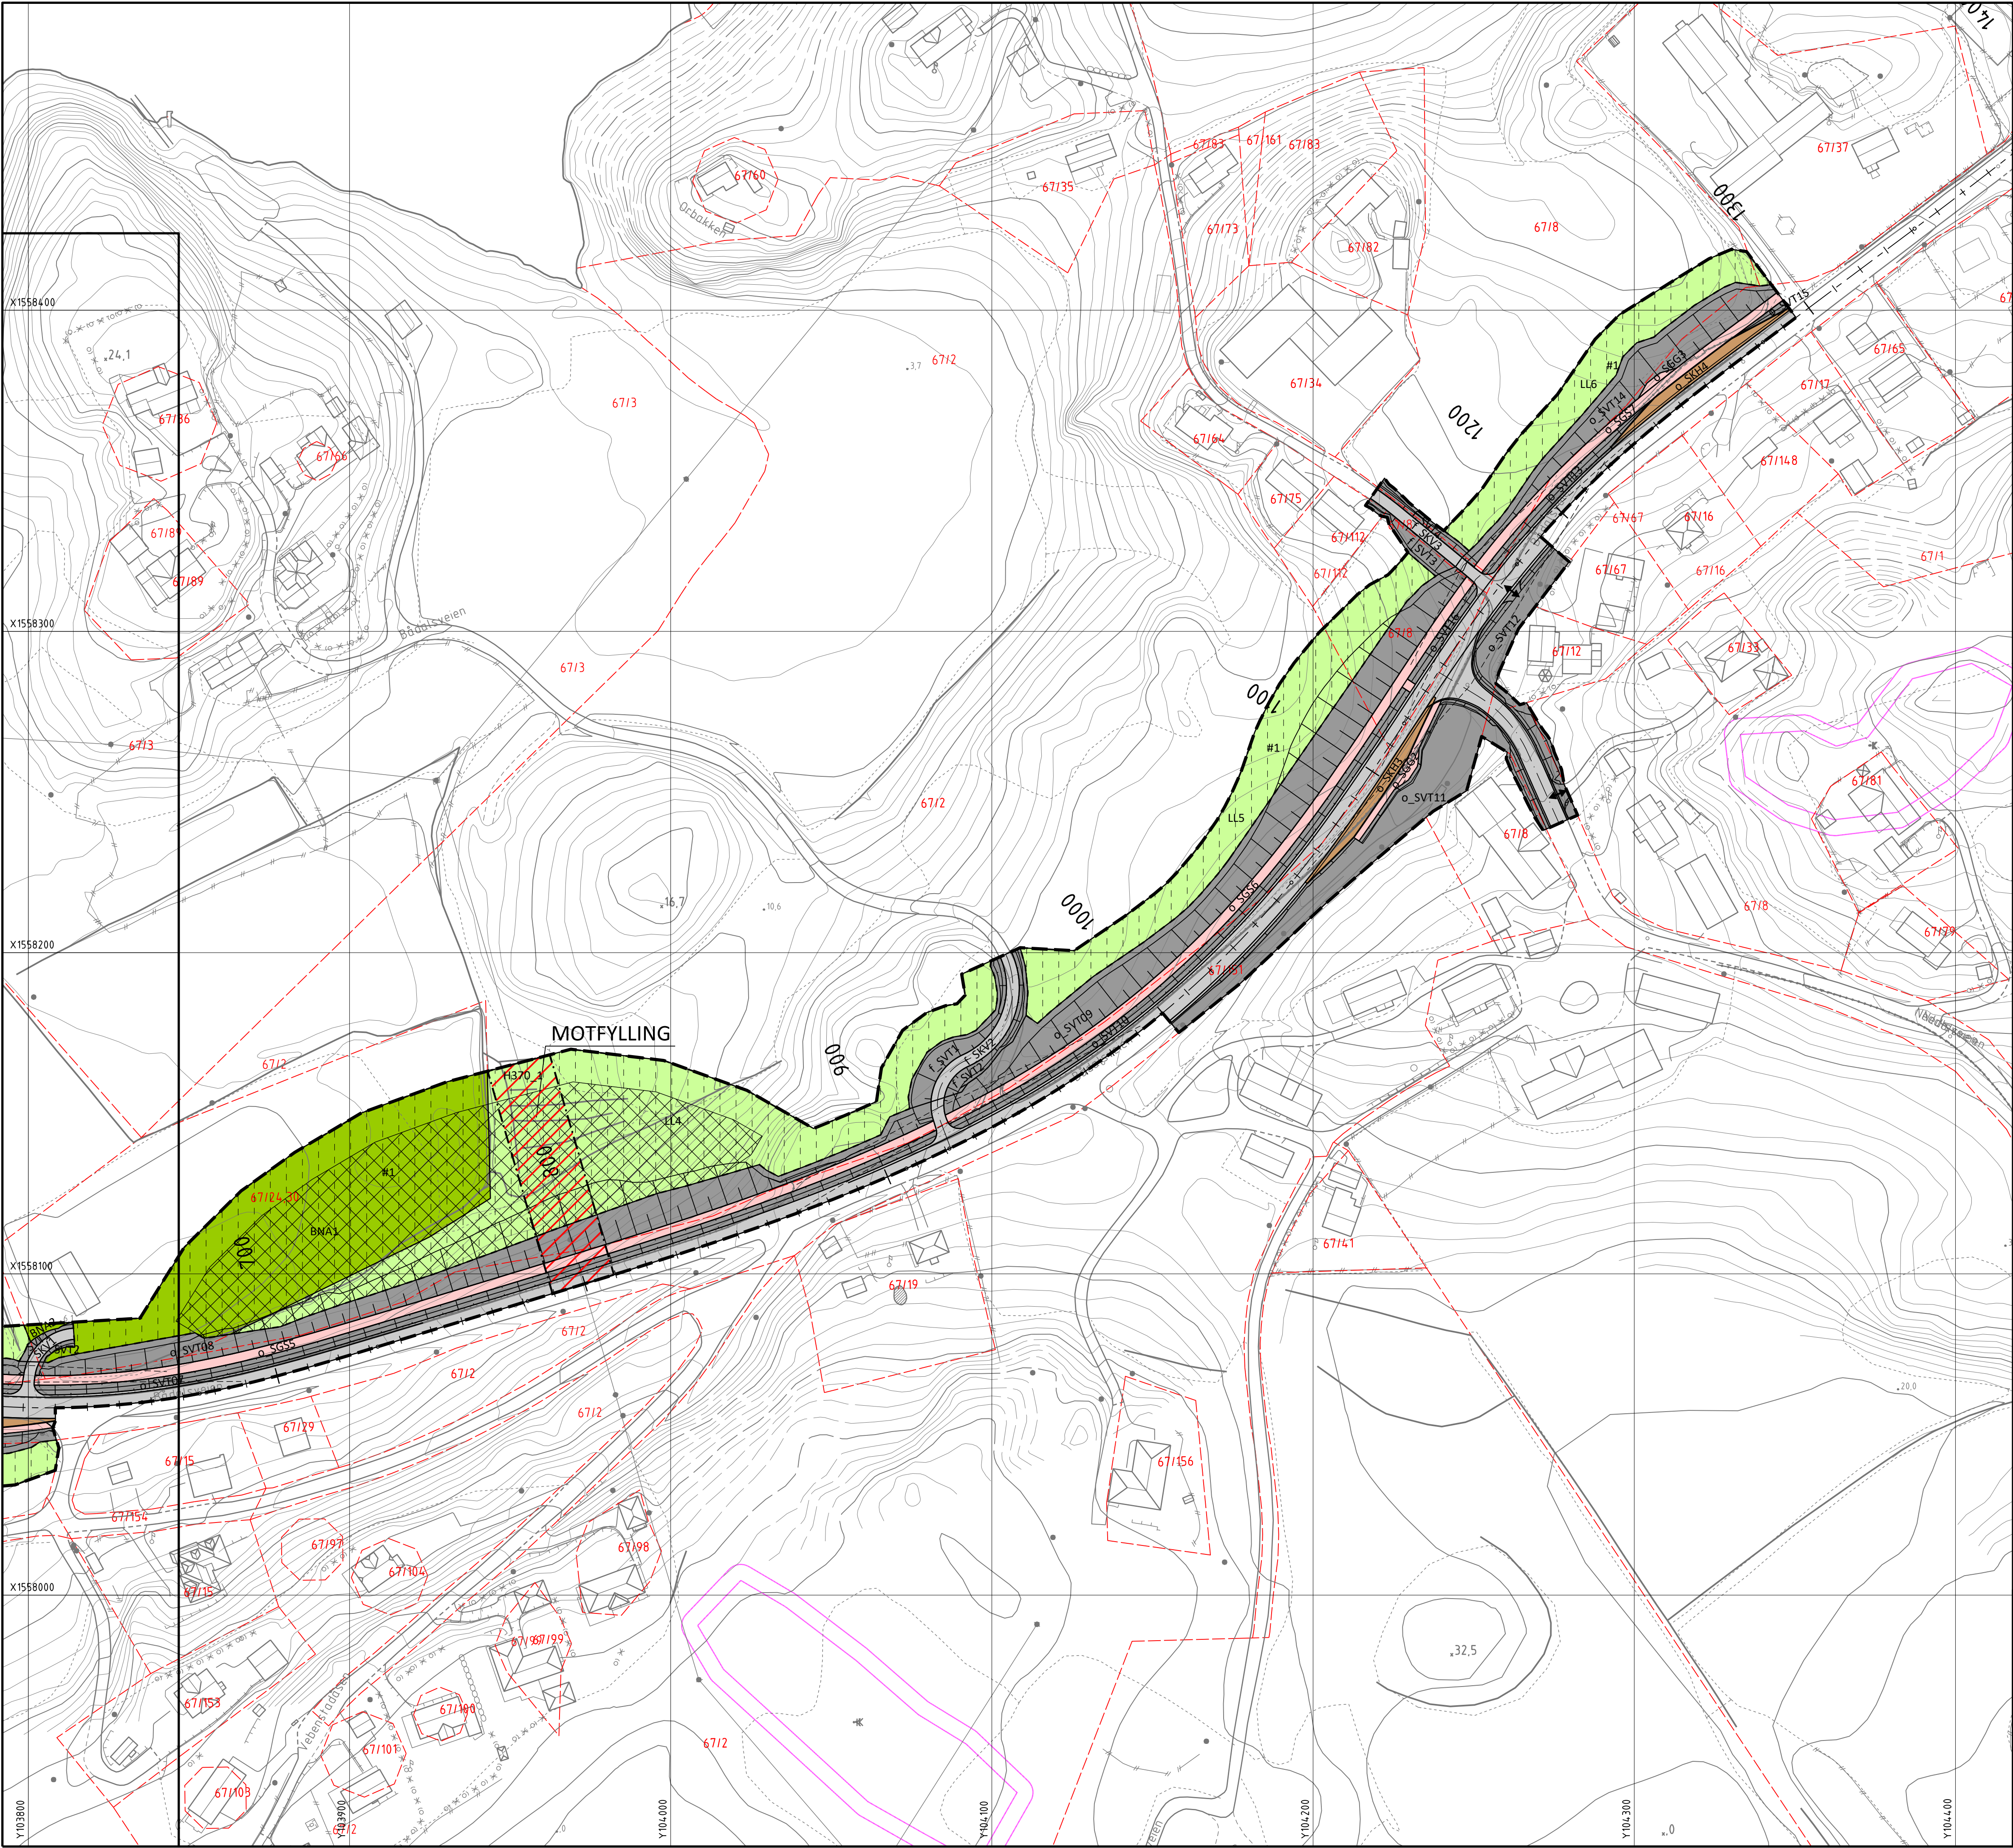

Reguleringsplan PBL 2008

§12-5. Nr. 1 - Bebyggelse og anlegg

BNA Nærmiljøanlegg

§12-5. Nr. 2 - Samferdselsanlegg og teknisk infrastruktur

SKV Kjøreveg

SGS Gang-/sykkelveg

SGG Gangveg/gangareal/gågate

SVT Annen veggrunn - tekniske anlegg

SKH Kollektivholdeplass

§12-5. Nr. 5 - Landbruks-, natur- og friluftsmål samt reindrift

LL Landbruksformål

§12-5. Nr. 6 - Bruk og vern av sjø og vassdrag med tilhørende strandsone

VFV Friluftsområde i sjø og vassdrag

§12-6 - Hensynssoner

H370 Høyspenningsanlegg (inkl høyspentkabler)

§12-7 - Bestemmelseområder

Anlegg- og riggområde

Linjesymbol

--- RpGrense

--- RpFormålGrense

--- RpBestemmelseGrense

--- RpFareGrense

--- Regulert senterlinje

--- Frisiktlinje

--- Bru

Punktsymboler


↔ Avkjørsel - både inn og utkjøring

I Brukar

Blad 1

Blad 2

Ekvidistanse: 1 m

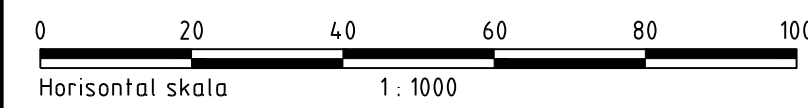


Saksbehandling etter plan- og bygningslova


Melding om oppstart av planarbeid. september 2011

Vedtak om offentlig ettersyn


Offentlig ettersyn

Revisjon	Revisjonen gjelder	Utarb	Kontr	Godkjent	Rev. dato
	Kartgrunnlag tatt ut 06.10.2017, EUREF89 NTM Sone 7, NN2000				
 Statens vegvesen		 AVERØY kommune			
Fv 64 Hp 17		Tegningsdato 2019-03-01			
Gang- og sykkelveg langs fv. 64 fra Bådalen til Vebsenstad		Bestiller jorvil			
Plankart		Prosjekt for Region midt			
		Prosjekt av Region midt			
		Prosjektnummer 404703			
		Delprosjektnummer 15F0064R_006			
		Saksnummer			
		PlanID 20110008			
		Målestokk A1 1:1000			
Reguleringsplan		Tegningsnummer / revisjonsboks			
Utarbeidet av	Kontrollert av	Godkjent av	Konsulentarkiv	Blad 1/2	
eldag					

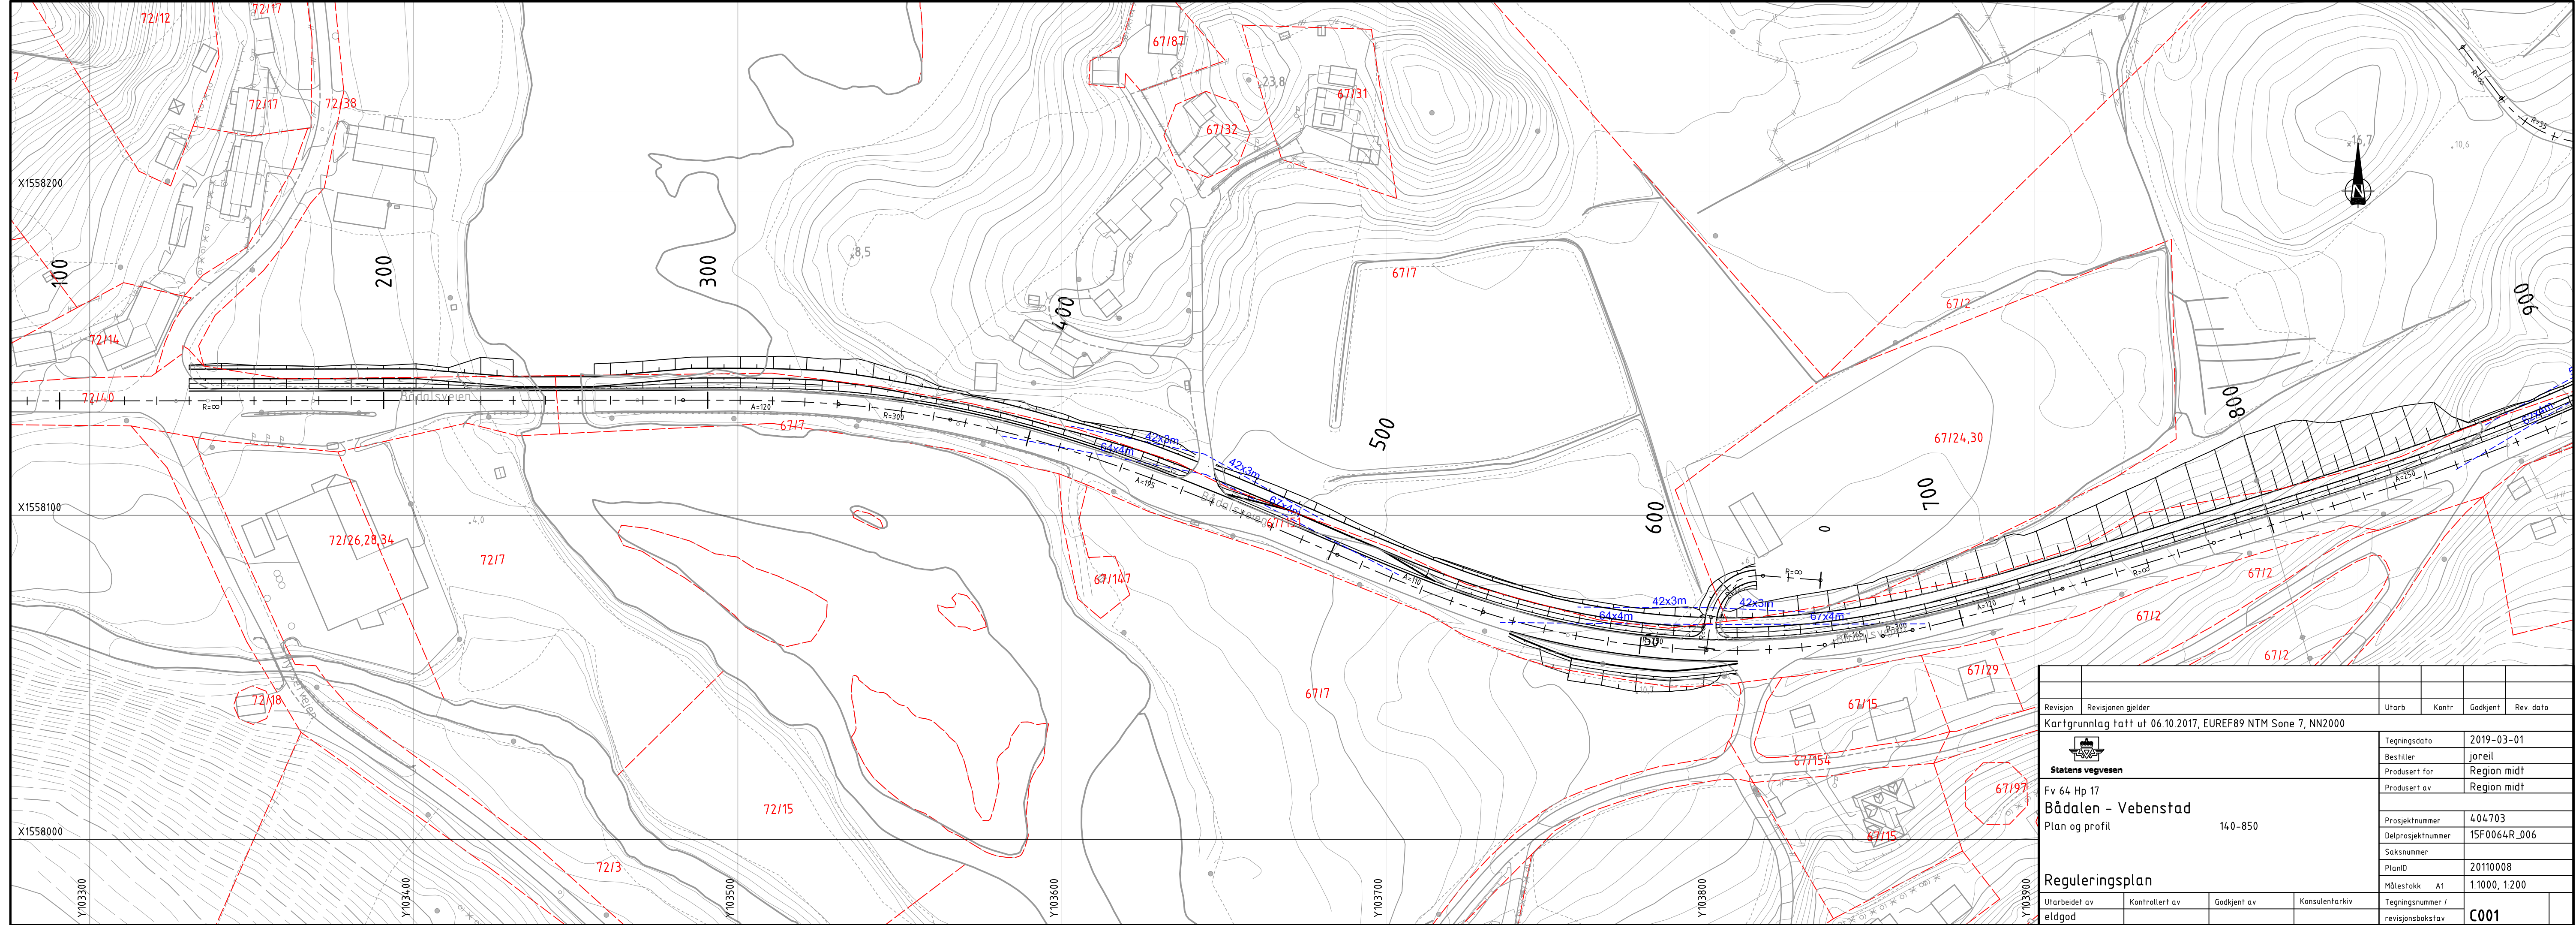

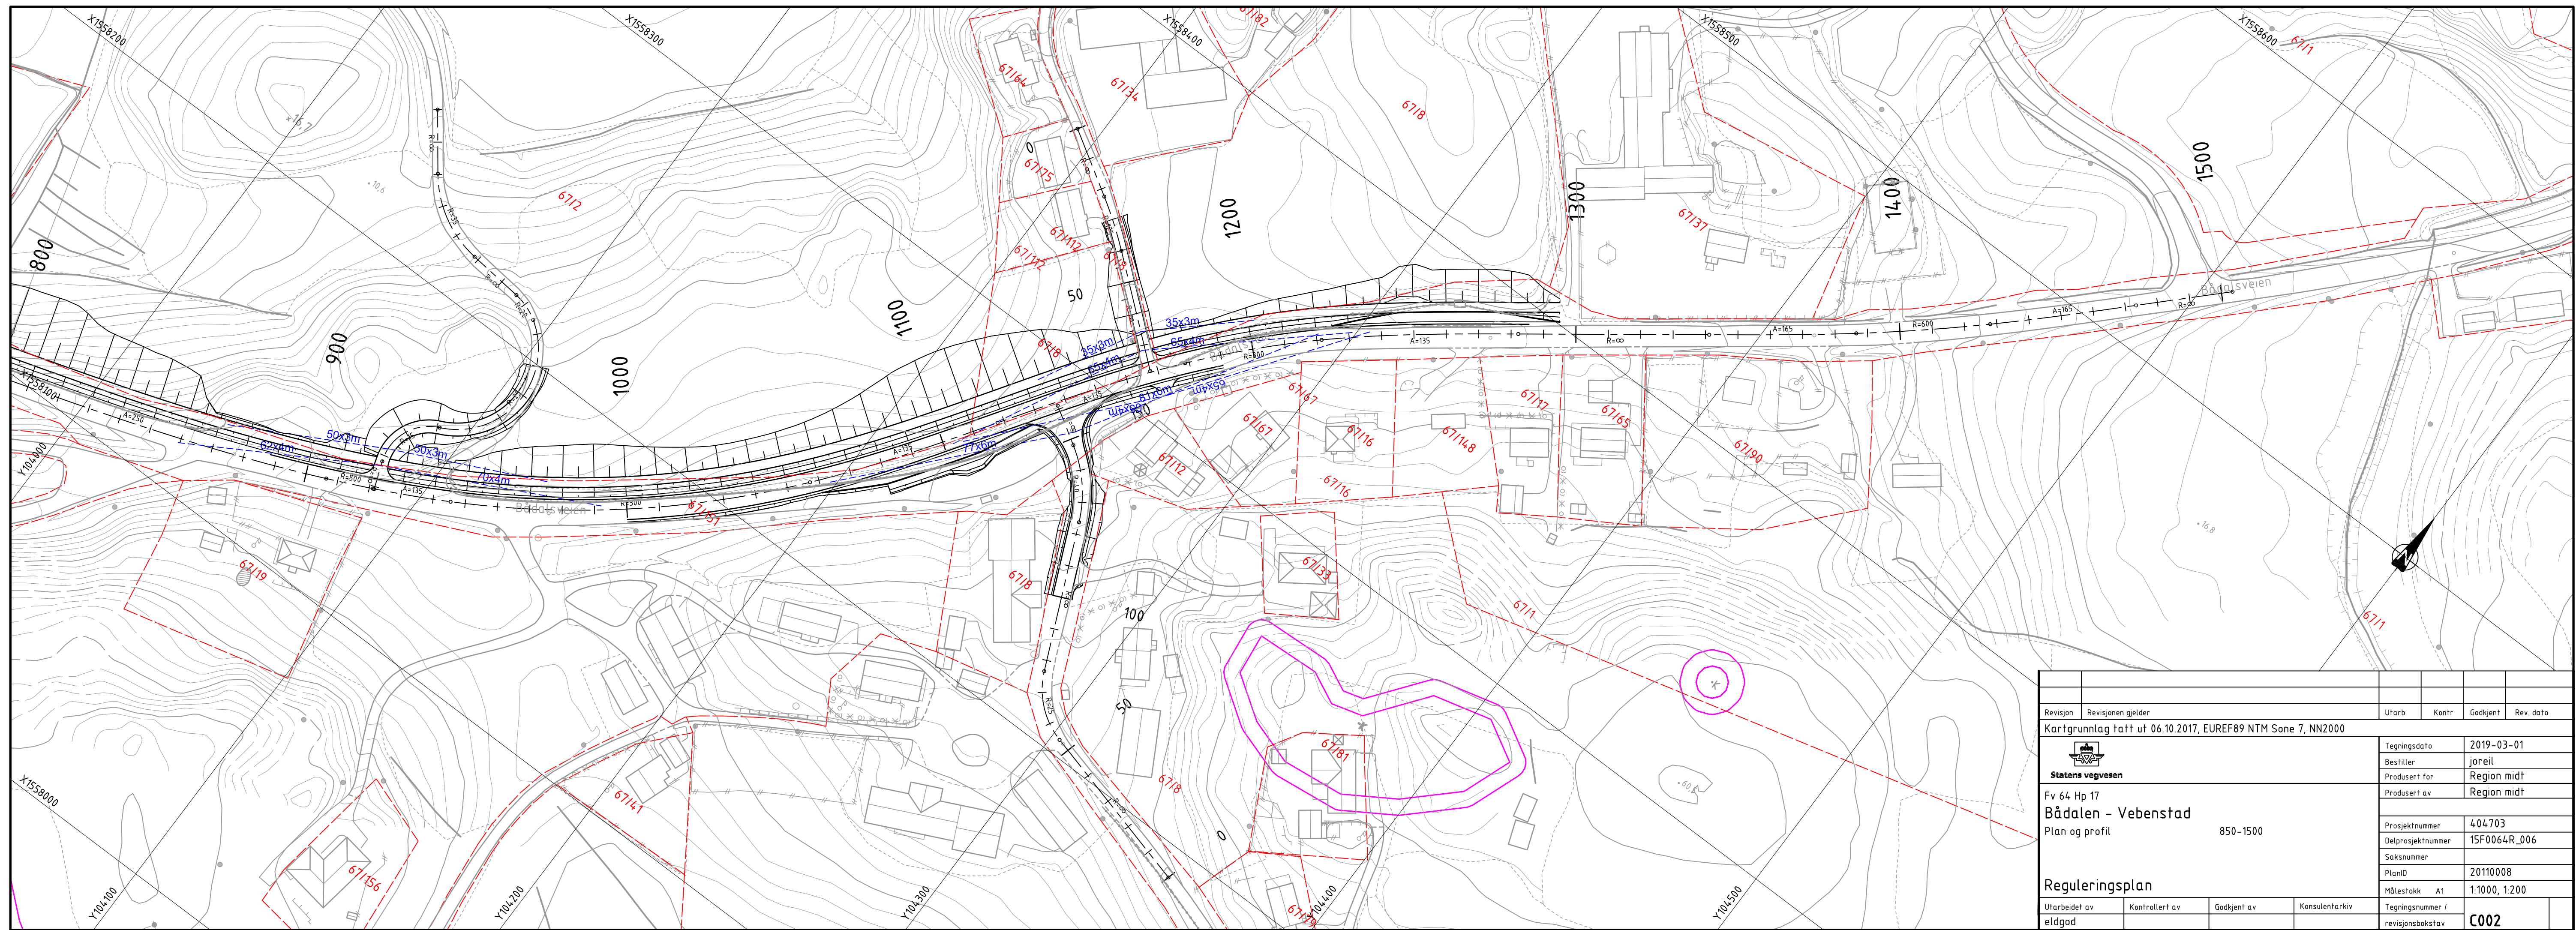

Normalprofil Fv 64
Fylling/jord- og fjellskjæring

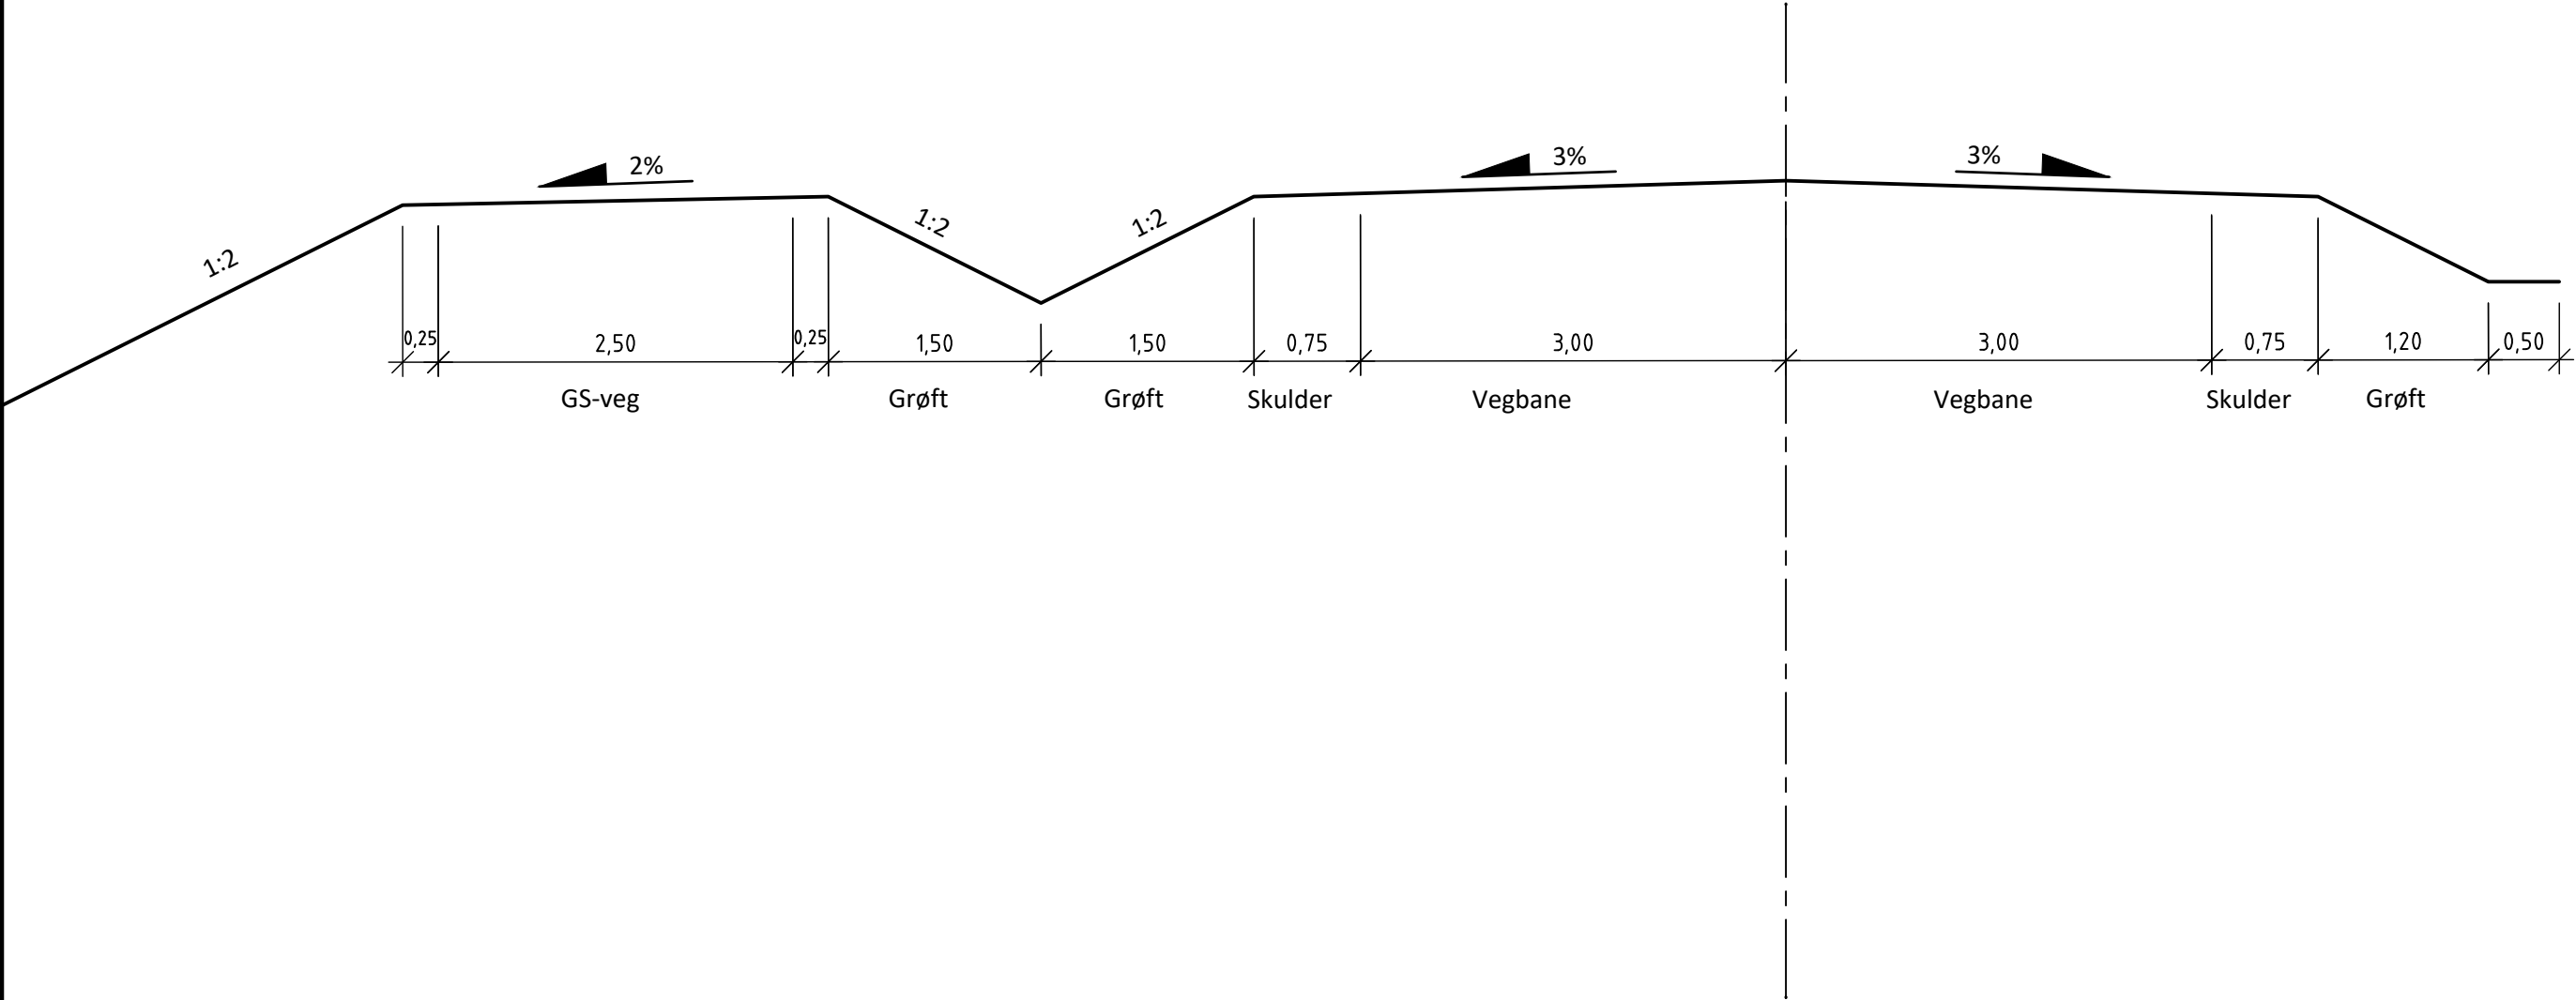

Revisjon	Revisjonen gjelder	Utarb	Kontr	Godkjent	Rev. dato
Kartgrunnlag tatt ut 06.10.2017, EUREF89 NTM Sone 7, NN2000					
 Statens vegvesen		Tegningsdato		2019-03-01	
		Bestiller		joreil	
		Produsert for		Region midt	
		Produsert av		Region midt	
Fv 64 Hp 17 Bådalen - Vevenstad Normalprofil		Prosjektnummer		404703	
		Delprosjektnummer		15F0064R_006	
		Saksnummer			
		PlanID		20110008	
		Målestokk		A3 1:50	
Reguleringsplan					
Utarbeidet av	Kontrollert av	Godkjent av	Konsulentarkiv	Tegningsnummer /	
eldgod				revisjonsbokstav	
				F001	