


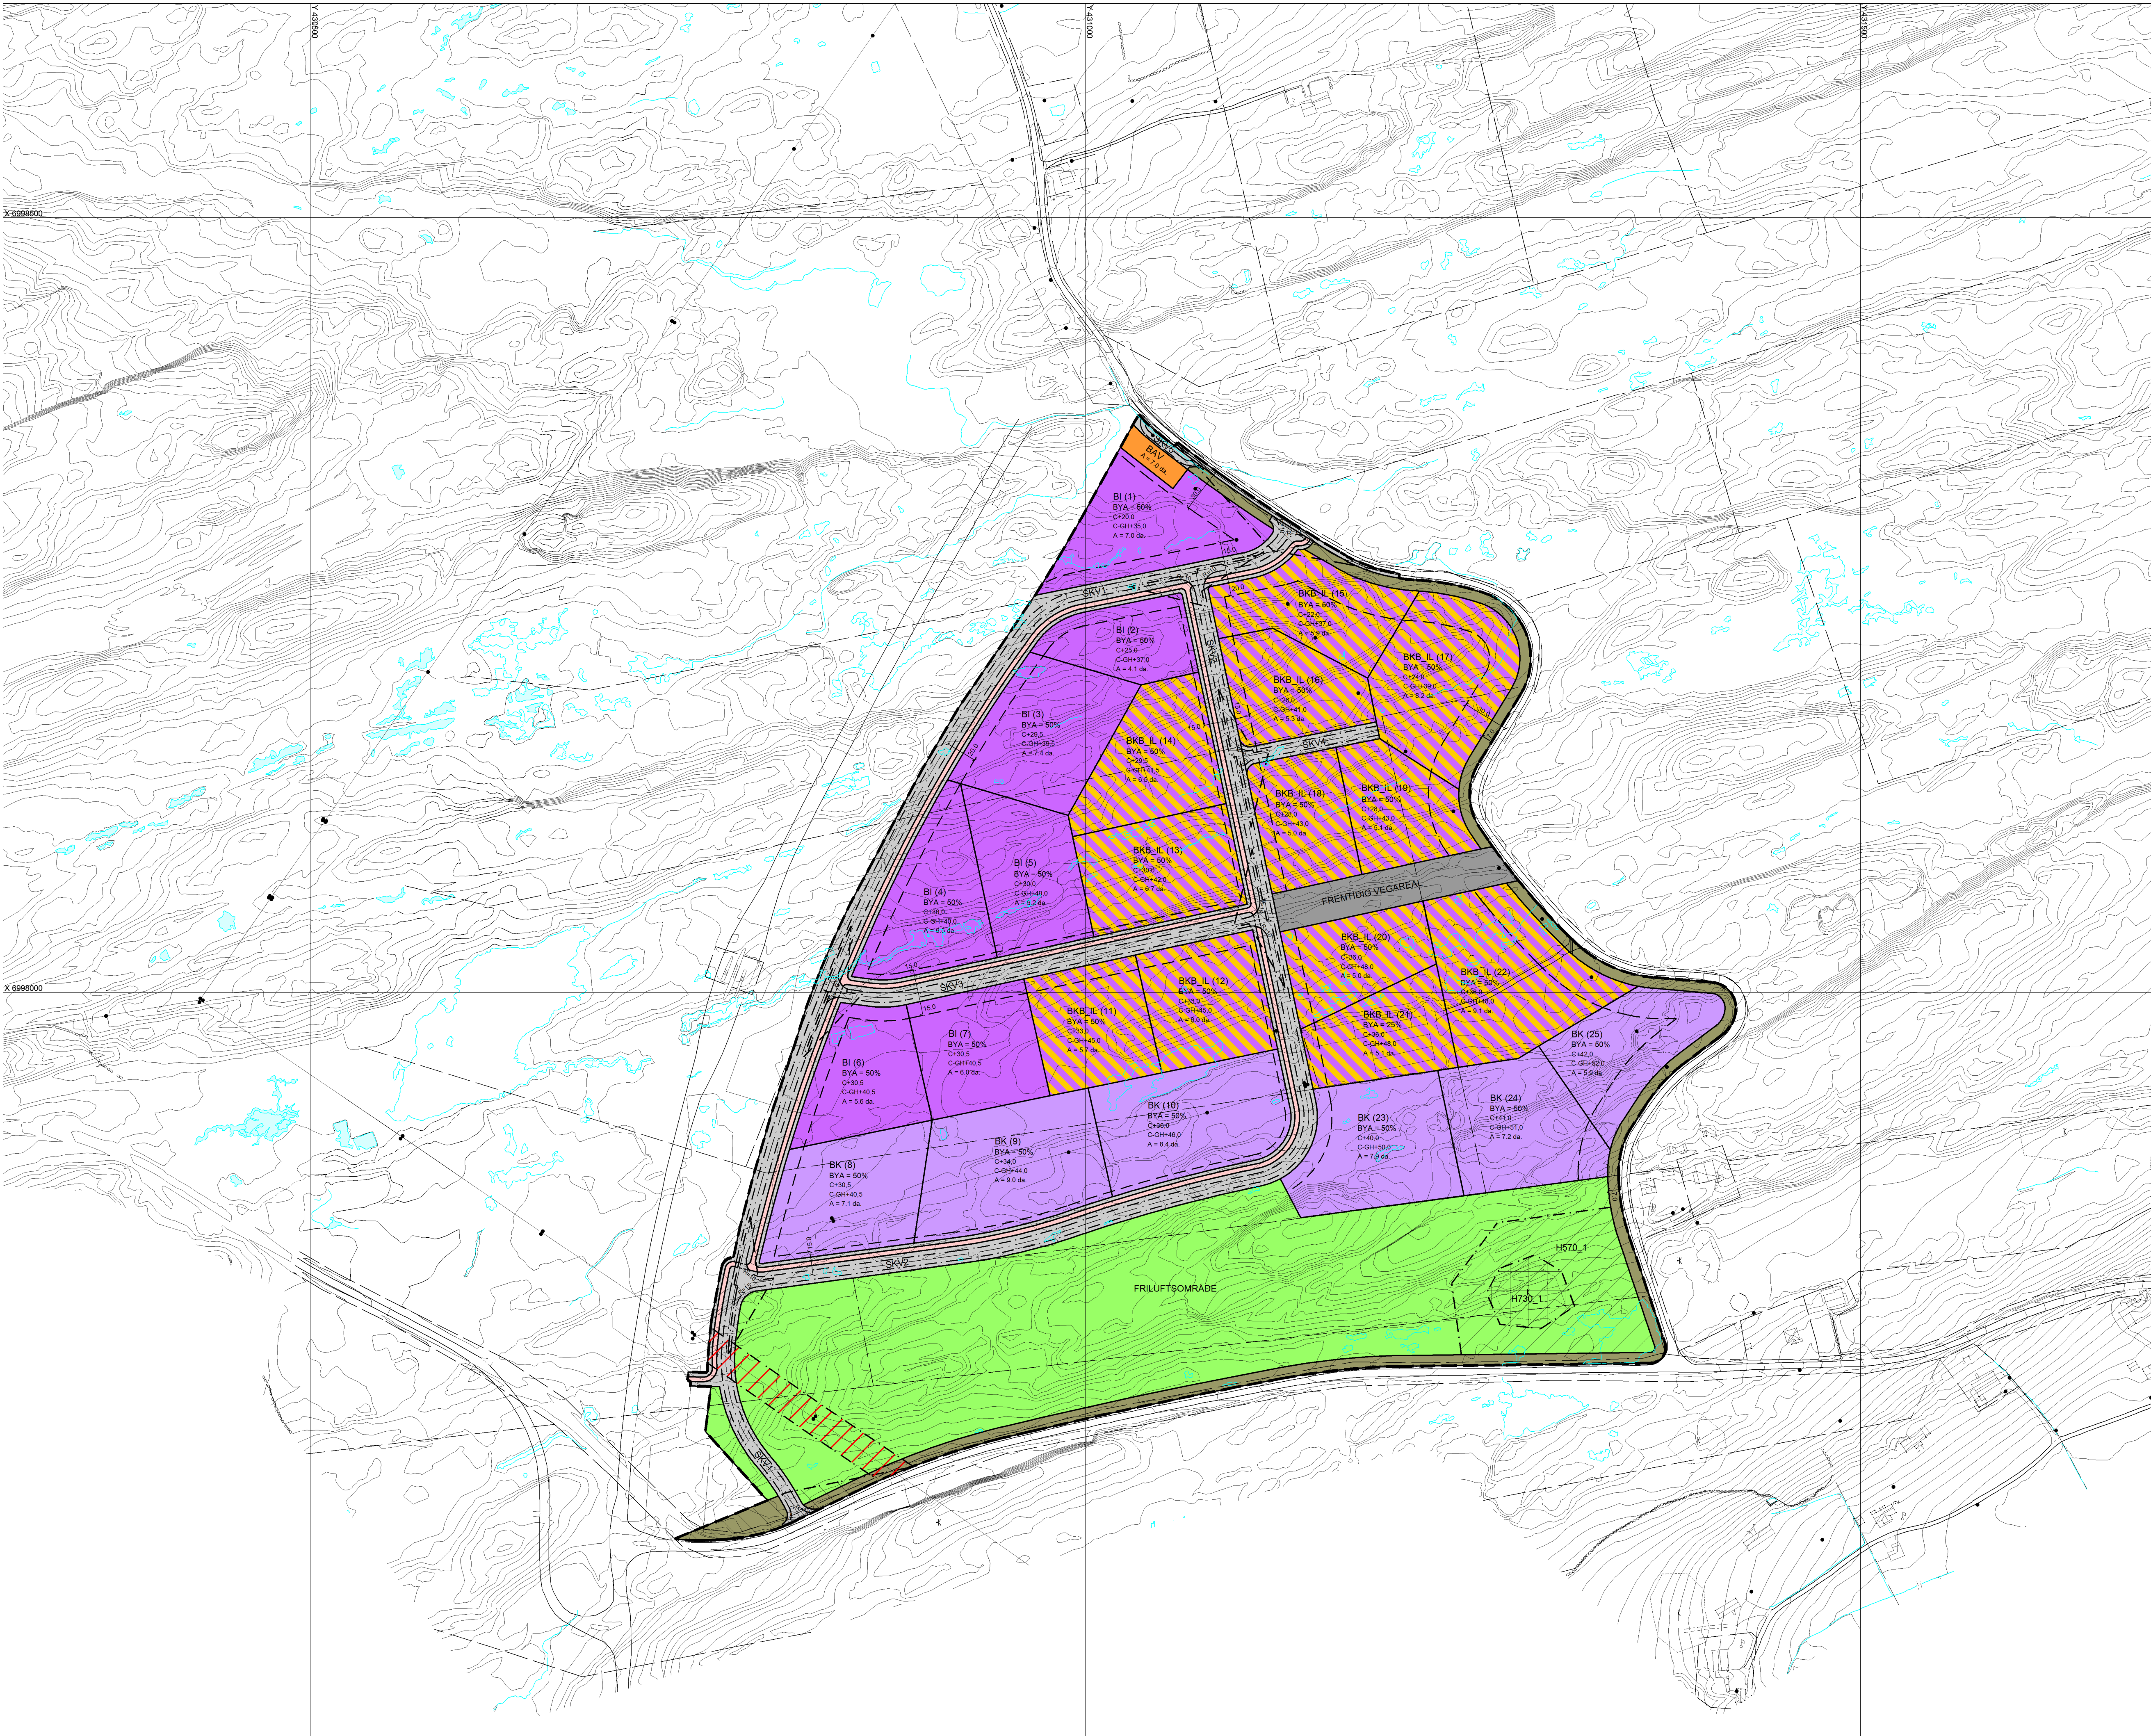

Tegnforklaring

Reguleringsformål

BEBYGGELSE OG ANLEGG (PBL §12-5 NR.1)

- BK Kontor
- BI Industri
- BAV Avleipsanlegg
- BKB_IL Industri/lager

SAMFERDSELSANLEGG OG TEKNISK INFRASTRUKTUR (PBL §12-5 NR.2)

- Samferdselsanlegg og teknisk infrastruktur (arealer)
- SKV Kjøreveg
- Gang/sykkelveg
- Annen veggrunn - grøntareal

LANDBRUKS-, NATUR- OG FRILUFTSFORMÅL (PBL §12-5 NR.5)

- Friluftsmål

HENSYNSSONER (PBL §12-6)

- Faresone - Høyspenningsanlegg (ink høyspentikabler)
- Sikringsone - Frisikt
- Angittensynsone - Bevaring kulturmiljø
- Båndlegging etter lov om kulturminner

JURIDISKE LINJER OG PUNKT

- Sikringsonegrense
- Angittensynsgrense
- Båndleggingsgrense nåværende
- Planens begrensning
- Formålsgrænse
- Faresonegrense
- Byggegrense
- Regulert senterlinje
- Regulert kant kjørebane
- Regulert parkeringsfelt
- Regulert fotgjengerfelt
- Målelinje/Avstandslinje
- Stenging av avkjørsel

- C+00,0 Kotehøyde snitt planert tomt
- C-GH+00,0 Maks kotehøyde gesims
- BYA = 00% Maks prosent bebygd areal

Kartmålestokk: 1:2000 Papirstørrelse: A1 Papirkvalitet:

REGULERINGSPLAN SVEGGEN NÆRINGS-PARK
Gnr. 52 - Bnr. 24, 43, 45, 46, 67, 68S, 786 og 899
1554 AVERØY KOMMUNE
MED TILHØRENDE PLANBESKRIVELSE
OG REGULERINGSBESTEMMELSER

	Saksnr.	Dato	Sign.
Planforslag		25.03.14	M.I
Revisjon		30.10.14	M.I
Endring etter melding planoppstart		16.03.15	M.I
Mindre vesentlig endring etter offentlig høring			
SAKSBEHANDLING IFLG. PBL 2008		28.04.14	M.I
Kunngjøring av oppstart av planarbeidet		16.12.14	M.I
1. gangs behandling i det faste utvalget for plansaker	124/2014		M.I
Offentlig ettersyn til 10.02.15			M.I
2. gangs behandling i det faste utvalget for plansaker			
Kommunestyrets vedtak:	40/2015	19.05.15	M.I

PLANEN UTARBEIDET AV:



PlanID: 20130004

Arkivsaksnr: 2009/2490-34
SaksBeh: MG