


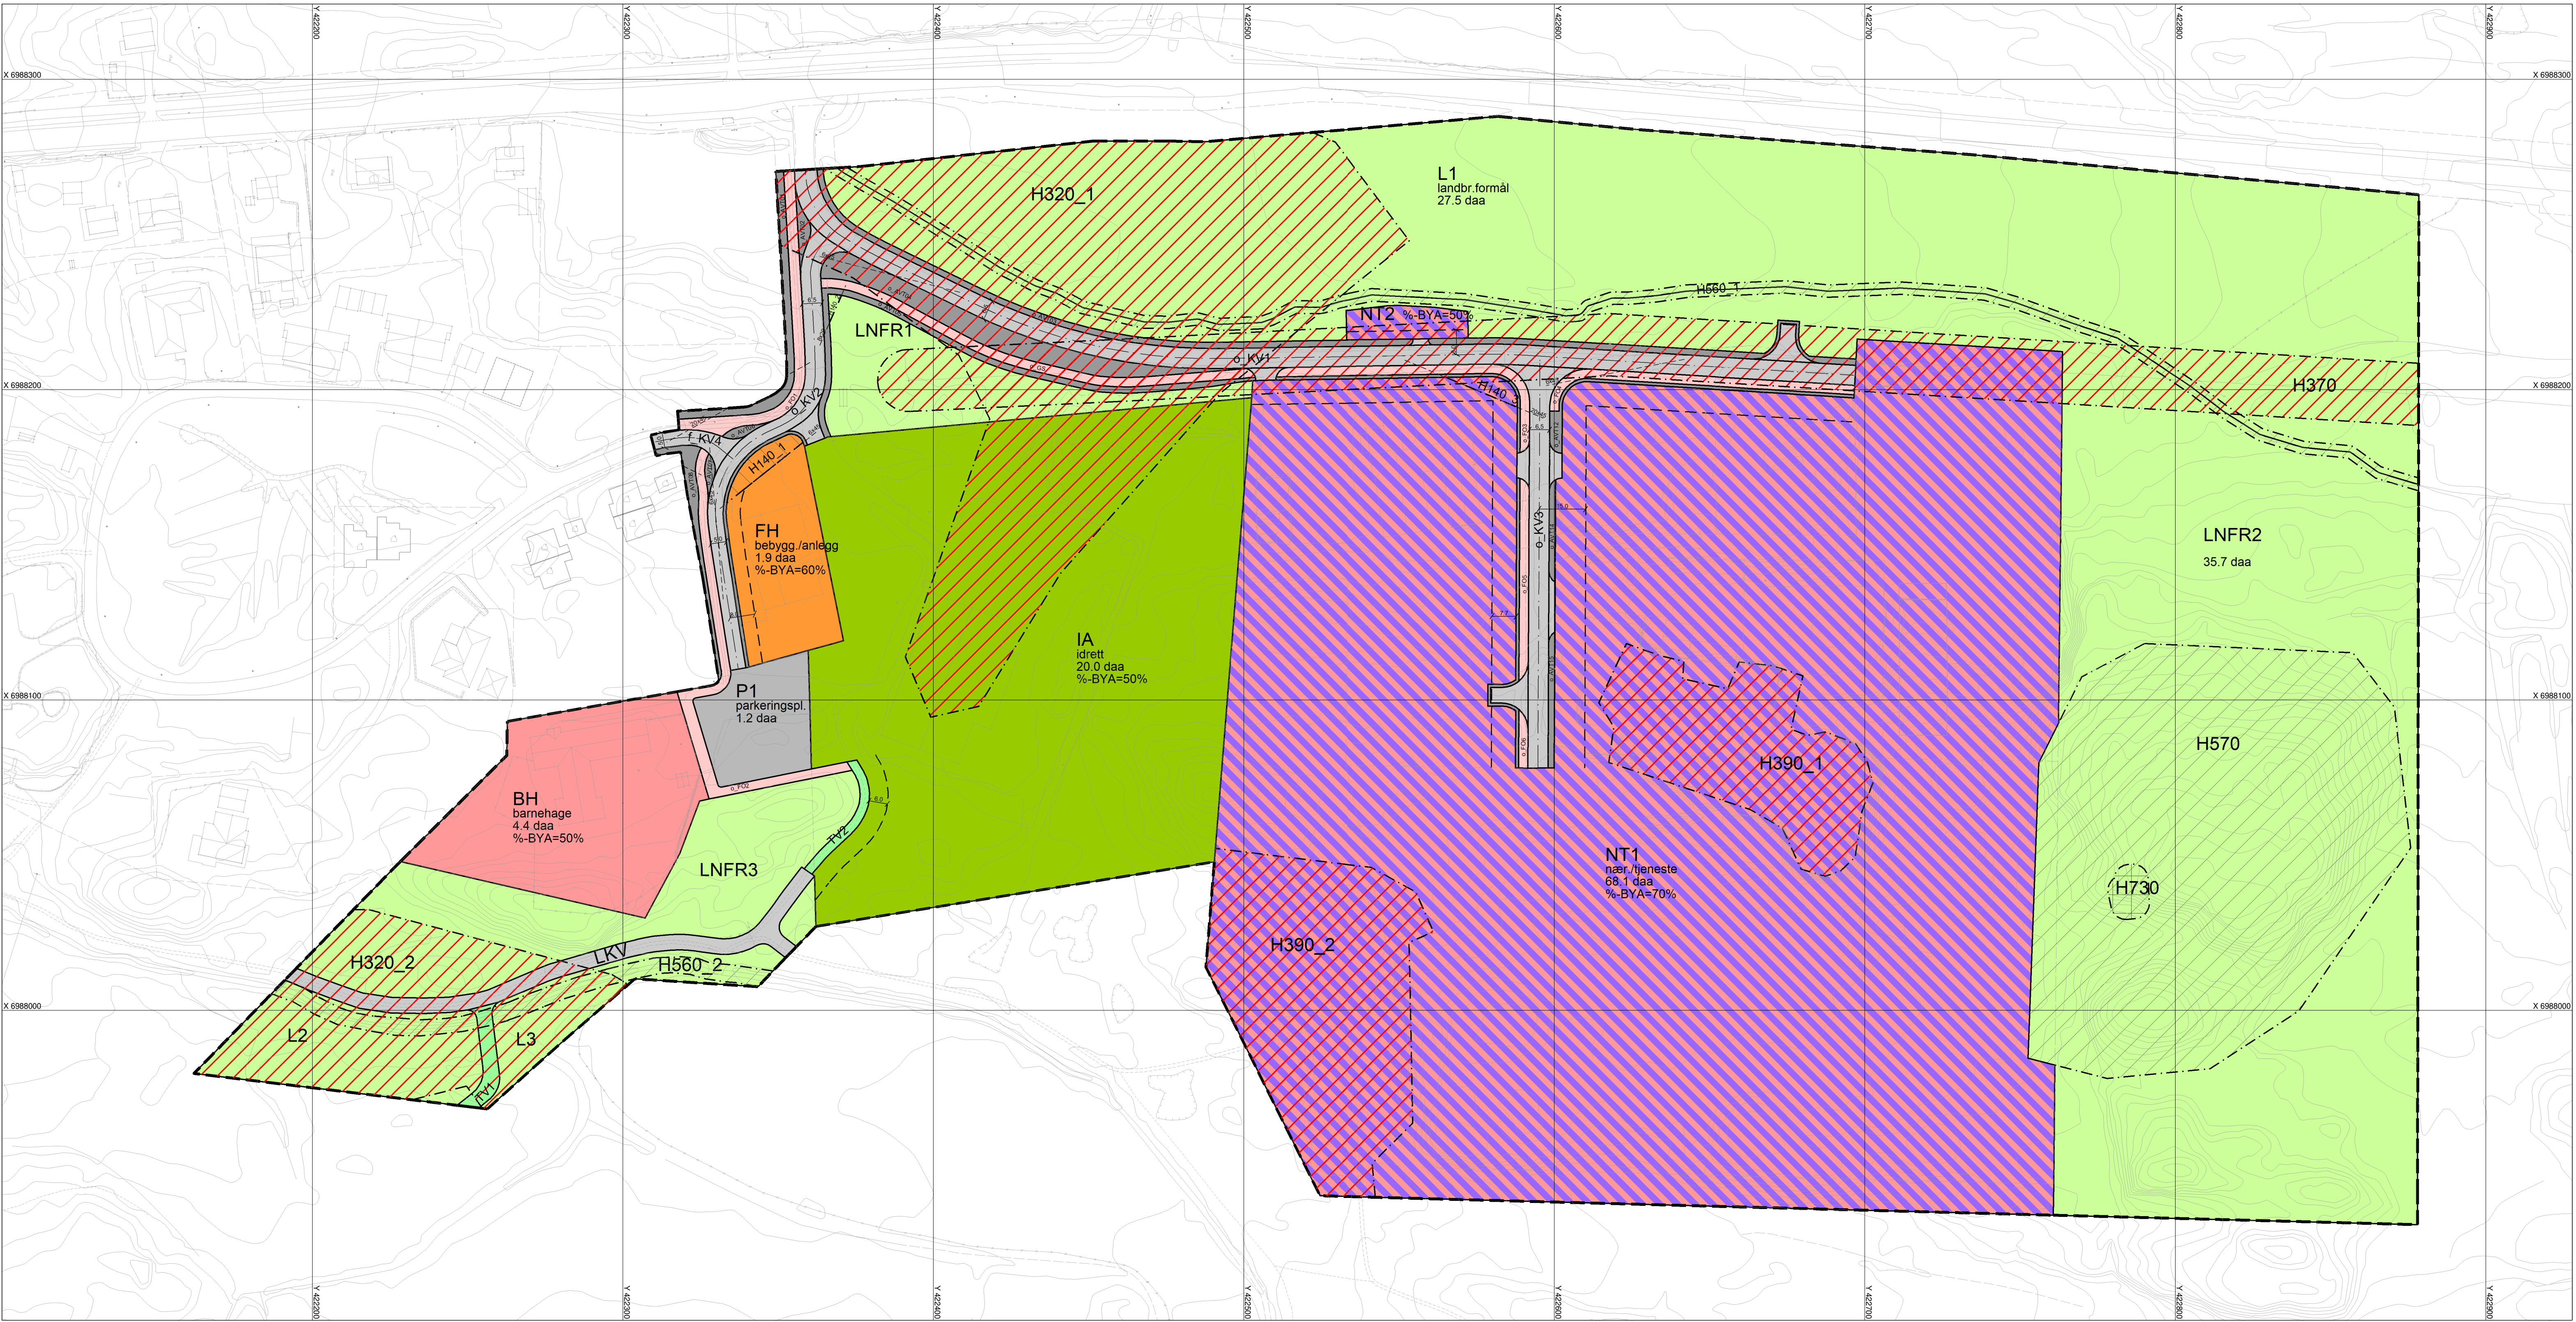

BEBYGGELSE OG ANLEGG (PBL §12-5 NR.1)

- NT Næring/ tjenesteyting
- IA Idrettsanlegg
- BH Barnehage
- FH Forsamlingshus

GRØNNSTRUKTUR (PBL §12-5 NR.3)

- TV Turveg

LANDBRUKS-, NATUR- OG FRILUFTSFORMÅL (PBL §12-5 NR.5)

- L LNFR (landbruks-, natur-, friluftsmål)

SAMFERDSELSANLEGG OG TEKNISK INFRASTRUKTUR (PBL §12-5 NR.2)

- LKV Veg
- KV Kjøreveg
- FO Fortau
- GS Gang- og sykkelveg
- AVT Annen veggrunn - tekniske anlegg
- P Parkering

HENSYNSSONER (PBL §12-6)

- H140 Sikringsone - Frisikt
- H570 Bevaring av kulturmiljø
- H560 Bevaring av naturmiljø
- H730 Båndlegging etter lov om kulturminner
- H370 Faresone - Høyspenningsanlegg
- H320 Faresone - Flomfare
- H390 Faresone - Forurenset grunn

JURIDISKE LINJER OG PUNKT

- Planens begrensning
- Byggegrense
- Regulert senterlinje
- Frisiktlinje
- Formålsgrense

Referansesystem: EUREF89
Kartprojeksjon: UTM sone 32
Høydesystem: NN2000
Ekvidistanse: 1 m
Kilde for basiskart: FKB
Dato for basiskart: 02.12.2024
Kartmålestokk 1:1000 (A1)

Målestokk: 1:1000
0 10 20 30 40 m



DETALJREGULERINGSPLAN
KÅRVÅG ØST
MED TILHØRENDE REGULERINGSBESTEMMELSER

Plan ID: 1554_20190004

SAKSBEHANDLING IFLG. PLAN- OG BYGNINGSLOVEN	SAKSNR.	DATO
Behandling ifm. oppstart av prosess for planendring	FSK 47/2019	16.06.2019
FORSLAGSSTILLER: Averøy kommune UTARBEIDET AV: Averøy kommune REVIDERT: 02.12.2024	SAKSNR. PLAN-19/00074	TEGN. NR. 1/1 SAKSBEH Maur Gjølshavnsløy